
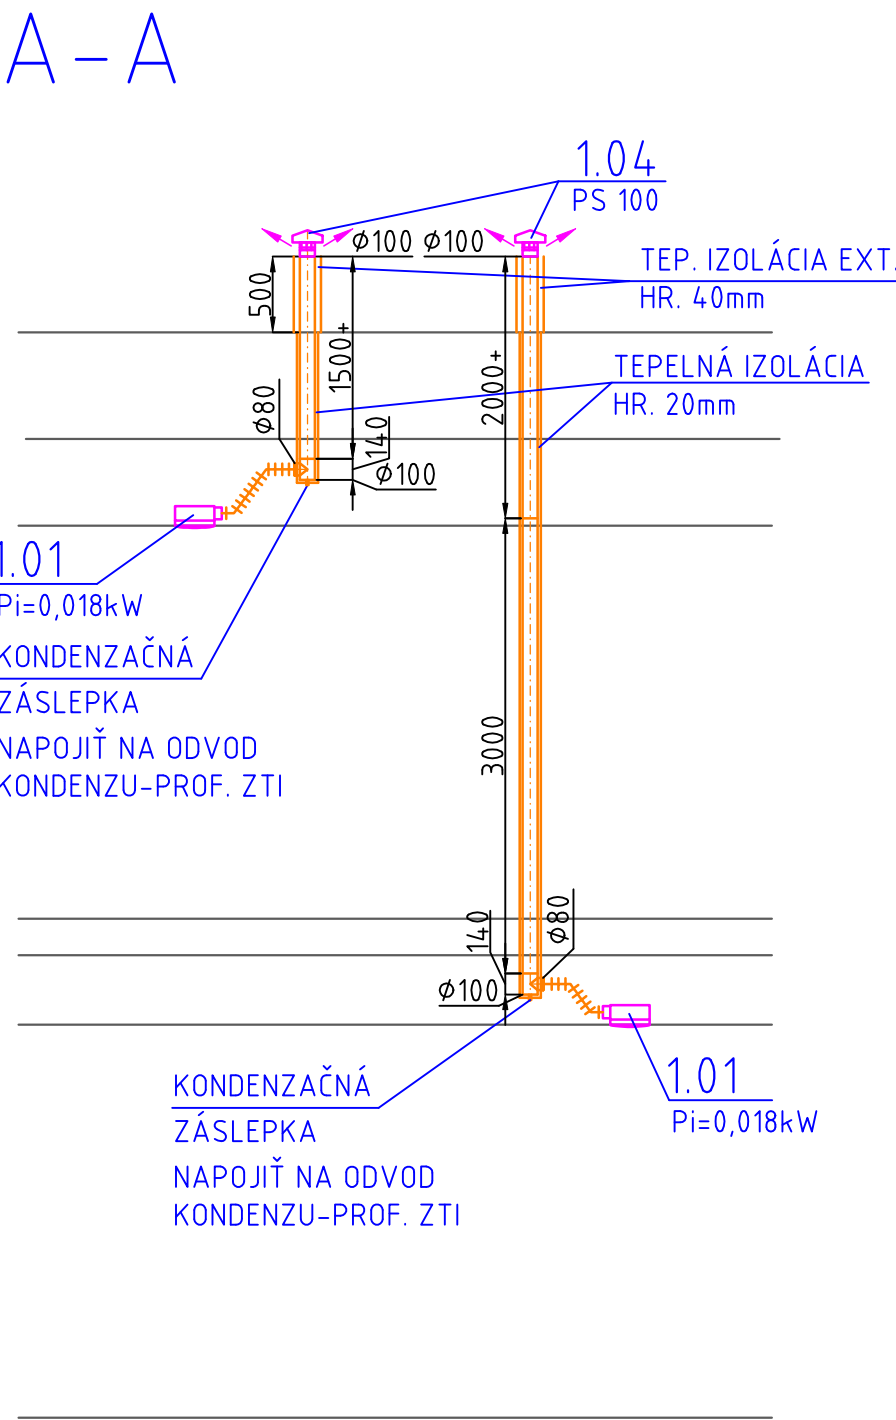


STRECHA

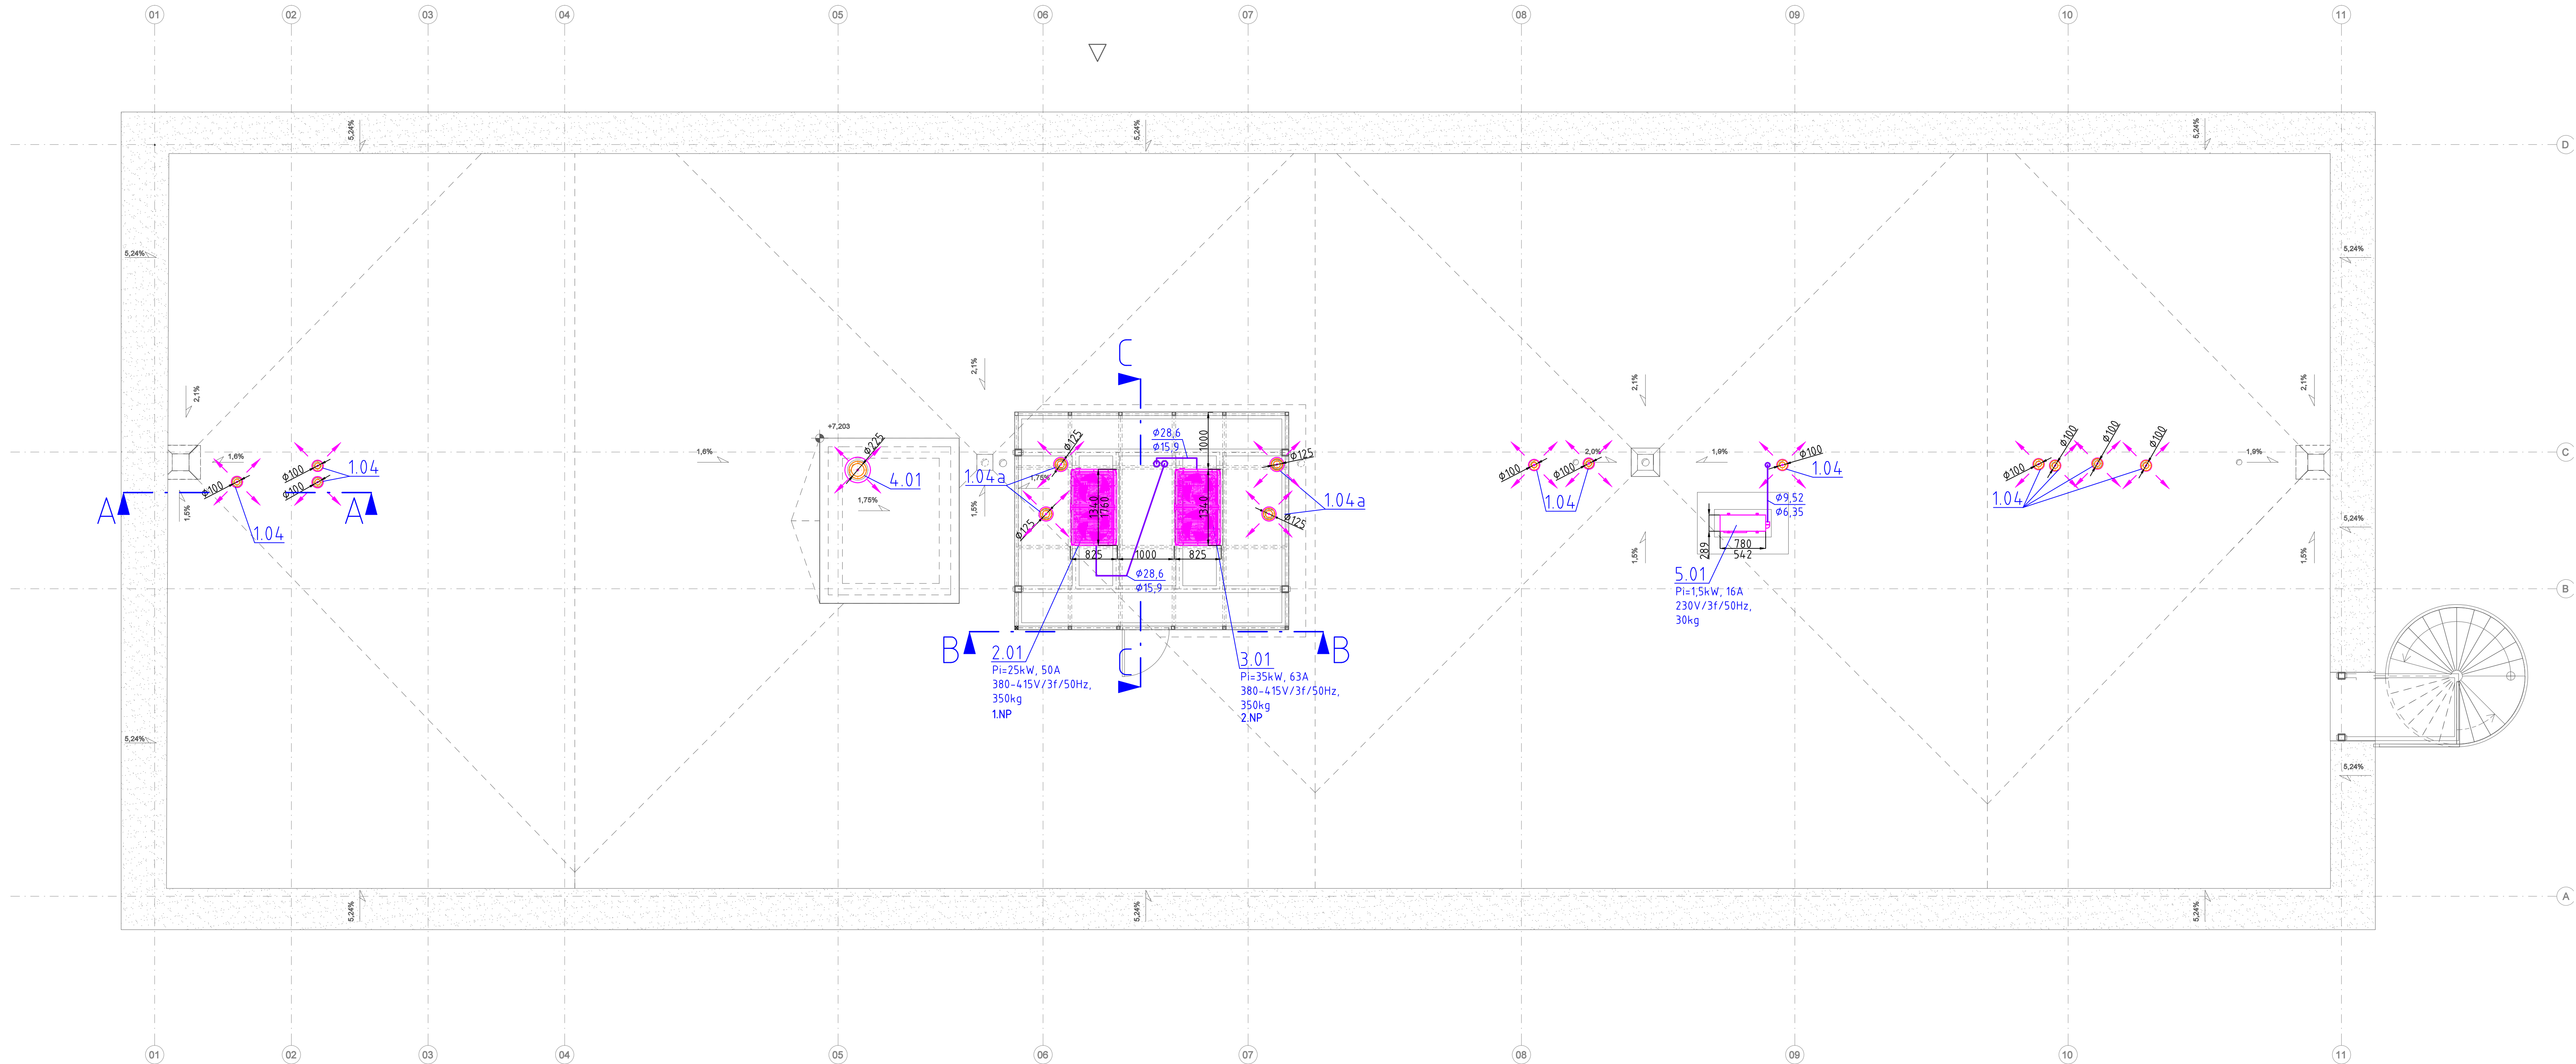


LEGENDA CIAR

- ODVODNÉ POTRUBIE
- ZARIADENIE VZDUCHOTECHNIKY
- ROZVODY CHLADENIA
- PRVKY POŽARNEJ OCHRANY


POZNÁMKY

- Projektová dokumentácia podľa ustanovení autorského zákona č. 185 / 2015 Z. z. v platnom znení a ostatným súvisiacim zákonom a predpisom, ktoré sa viažu k uplatňovaniu autorských práv. Autor má výhradné právo udelovať súhlas na každé použitie diela, na ochranu pred akýmkoľvek zásahom do diela, na autorskú korektúru diela (dozor autora nad zhotovením diela) a iné. Tento výkres je majetkom projektanta, nesmie byť reprodukován, upravovaný alebo napodobňovaný bez písomného súhlasu autora, alebo zodpovedného pracovníka firmy.
- Prí síťových a montážnych prácach je dodávateľ povinný dodržiavať vyhlášku o BOZP v platnom znení (124 / 2006 Z.z.).
- Dodávateľ je povinný počas výkonu prác zabezpečiť náležitosti vyplývajúce z podmienok aplikovateľných zákonov a nariadení a riadiť svoju činnosť v súlade s platnými oblasťami stavebného konania.
- Neoddeliteľnou súčasťou výkresu je technická správa a výkaz výmer.
- Dokumentácia nenahrádza dielenskú dokumentáciu.
- Každé alternatívne riešenie je potrebné odsúhlasiť so zodpovedným projektantom a architektom projektu.
- Dodávateľ stavby je povinný si preštudovať celú projektovú dokumentáciu a zamerať skutočný stav priamo na stavbe, v prípade zistenia nedostatkov, na ne bezodkladne upozorniť.
- Pred každým realizačným procesom preštudovať dotknuté súvisiace časti projektovej dokumentácie.

B-B

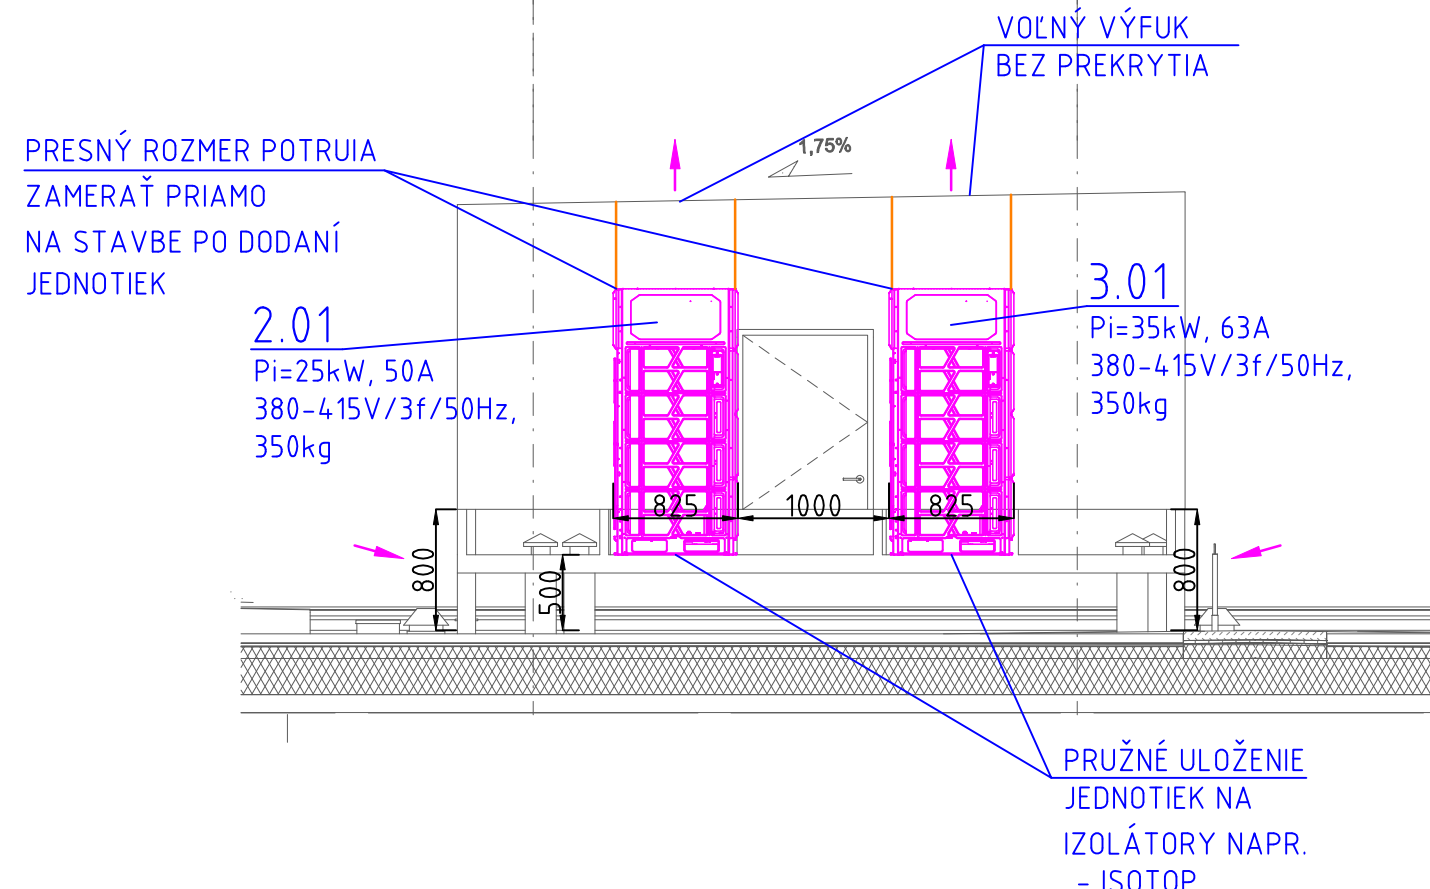

C-C

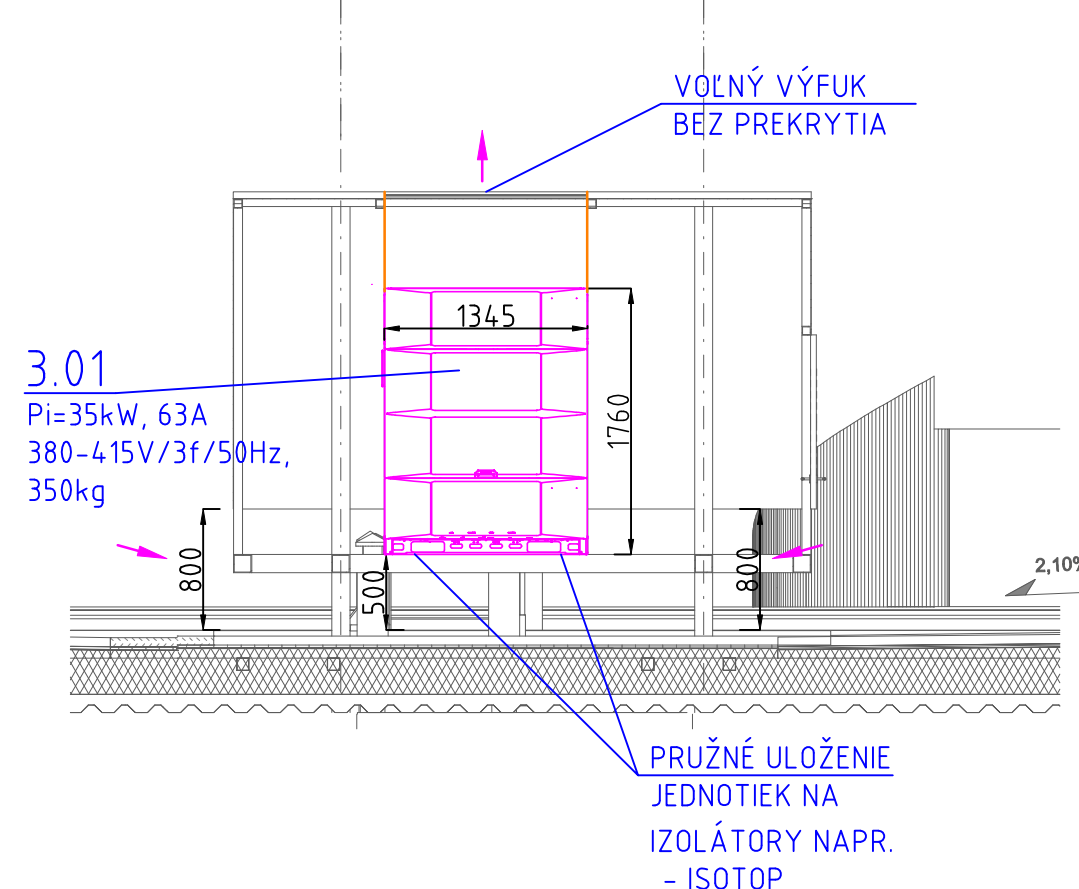

SO 101: ±0,000=+158,450 m.n.m.

NÁZOV PROJEKTU		KULTÚRNE STREDISKO A KNIŽNICA ŽARNOVICKÁ - RAČA					
MIESTO STAVBY		Žarnovická 958/27, 831 06 Bratislava Hlavný stavebný objekt parcela č.: 513/19 inžinierske diela parcely č.: 513/16, 513/20, 513/21					
STAVEBNÍK		Mestská časť Bratislava - Rača Kubáčova 21, 831 06 Bratislava - mestská časť Rača					
GENERÁLNY PROJEKTANT		young.a architekti s.r.o. Béžová 3960/B 851 07 Bratislava - Petržalka					
AUTORI PROJEKTU		Ing. arch. Jozef Bátor, PhD. Ing. arch. Tomáš Miedan Ing. arch. Michala Perejlová					
SPRACOVATEĽ PROFESIE		PIK - VIT s.r.o. Kutlíkova 1755/17 851 02 Bratislava					
ZODPOVEDNÝ PROJEKTANT		Ing. Marek Rusnák					
KONTROLOVAL							
VYPRACOVAL		Ing. Marek Rusnák					
STAVEBNÝ OBJEKT		SO 101				MIERKA	1 : 50
ETAPA		I. ETAPA				FORMÁT	12 x A4
ČASŤ PD		E.1.1.5 - CHLADENIE A VZDUCHOTECHNIKA				ROZMER	1260 x 594
OBSAH VÝKRESU		PODROBY STRECHY, REZY				DÁTUM	03/2025
ČÍSLO PROJEKTU	KÓD PROJEKTU	STUPEŇ PD	KÓD PROFESIE	STAVEBNÝ OBJEKT	ČÍSLO VÝKRESU	REVÚA	PARR
044	KCR	RP	E-1.1.5	SO 101	E.1.1.5-03	00	