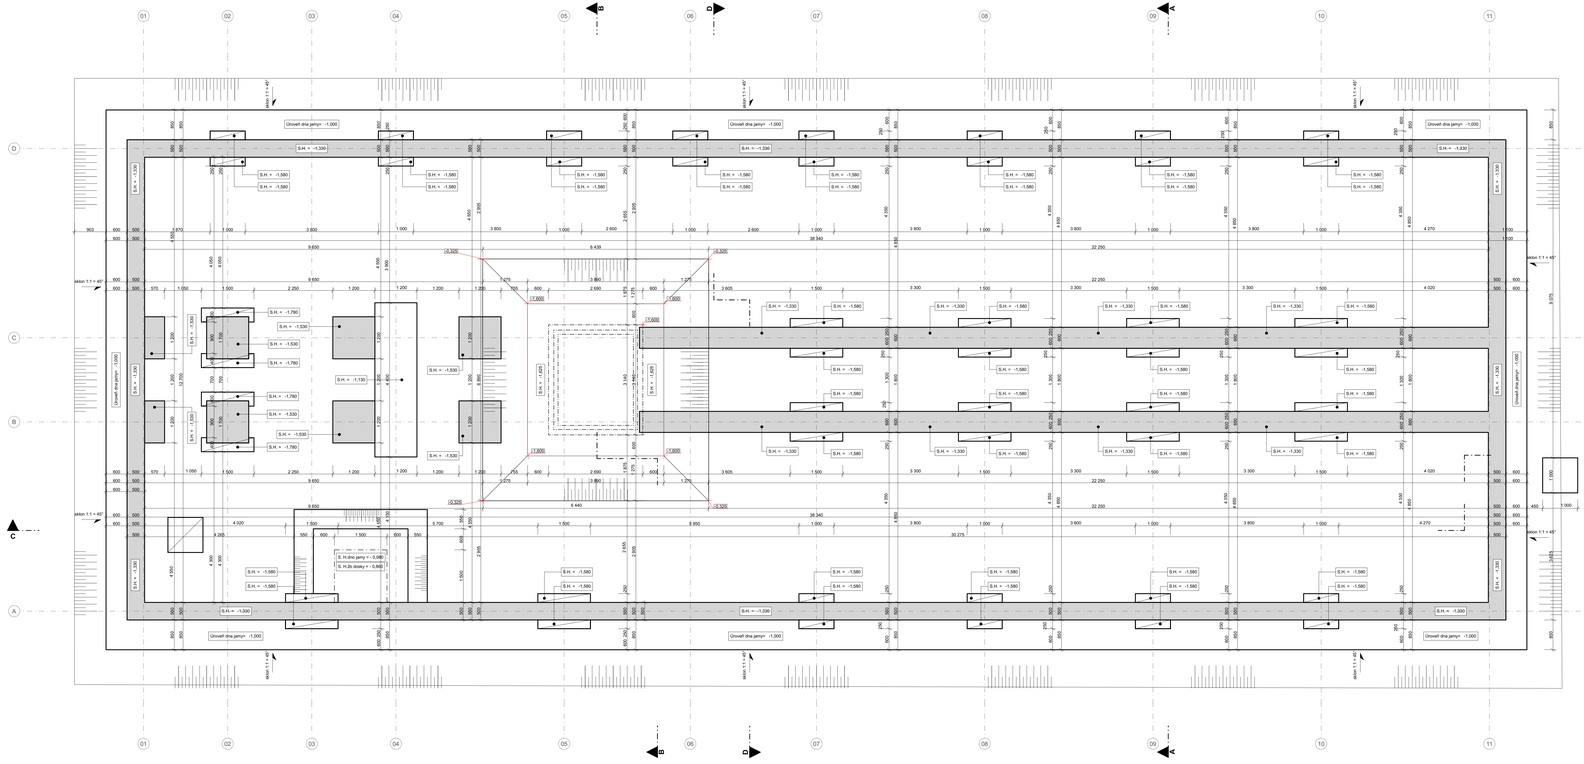
Uroveň dna jamy= -1,000
S.H. = -1,330
S.H. = -1,580
S.H. = -1,530
S.H. = -1,790
S.H. = -1,130
S.H. = -1,430