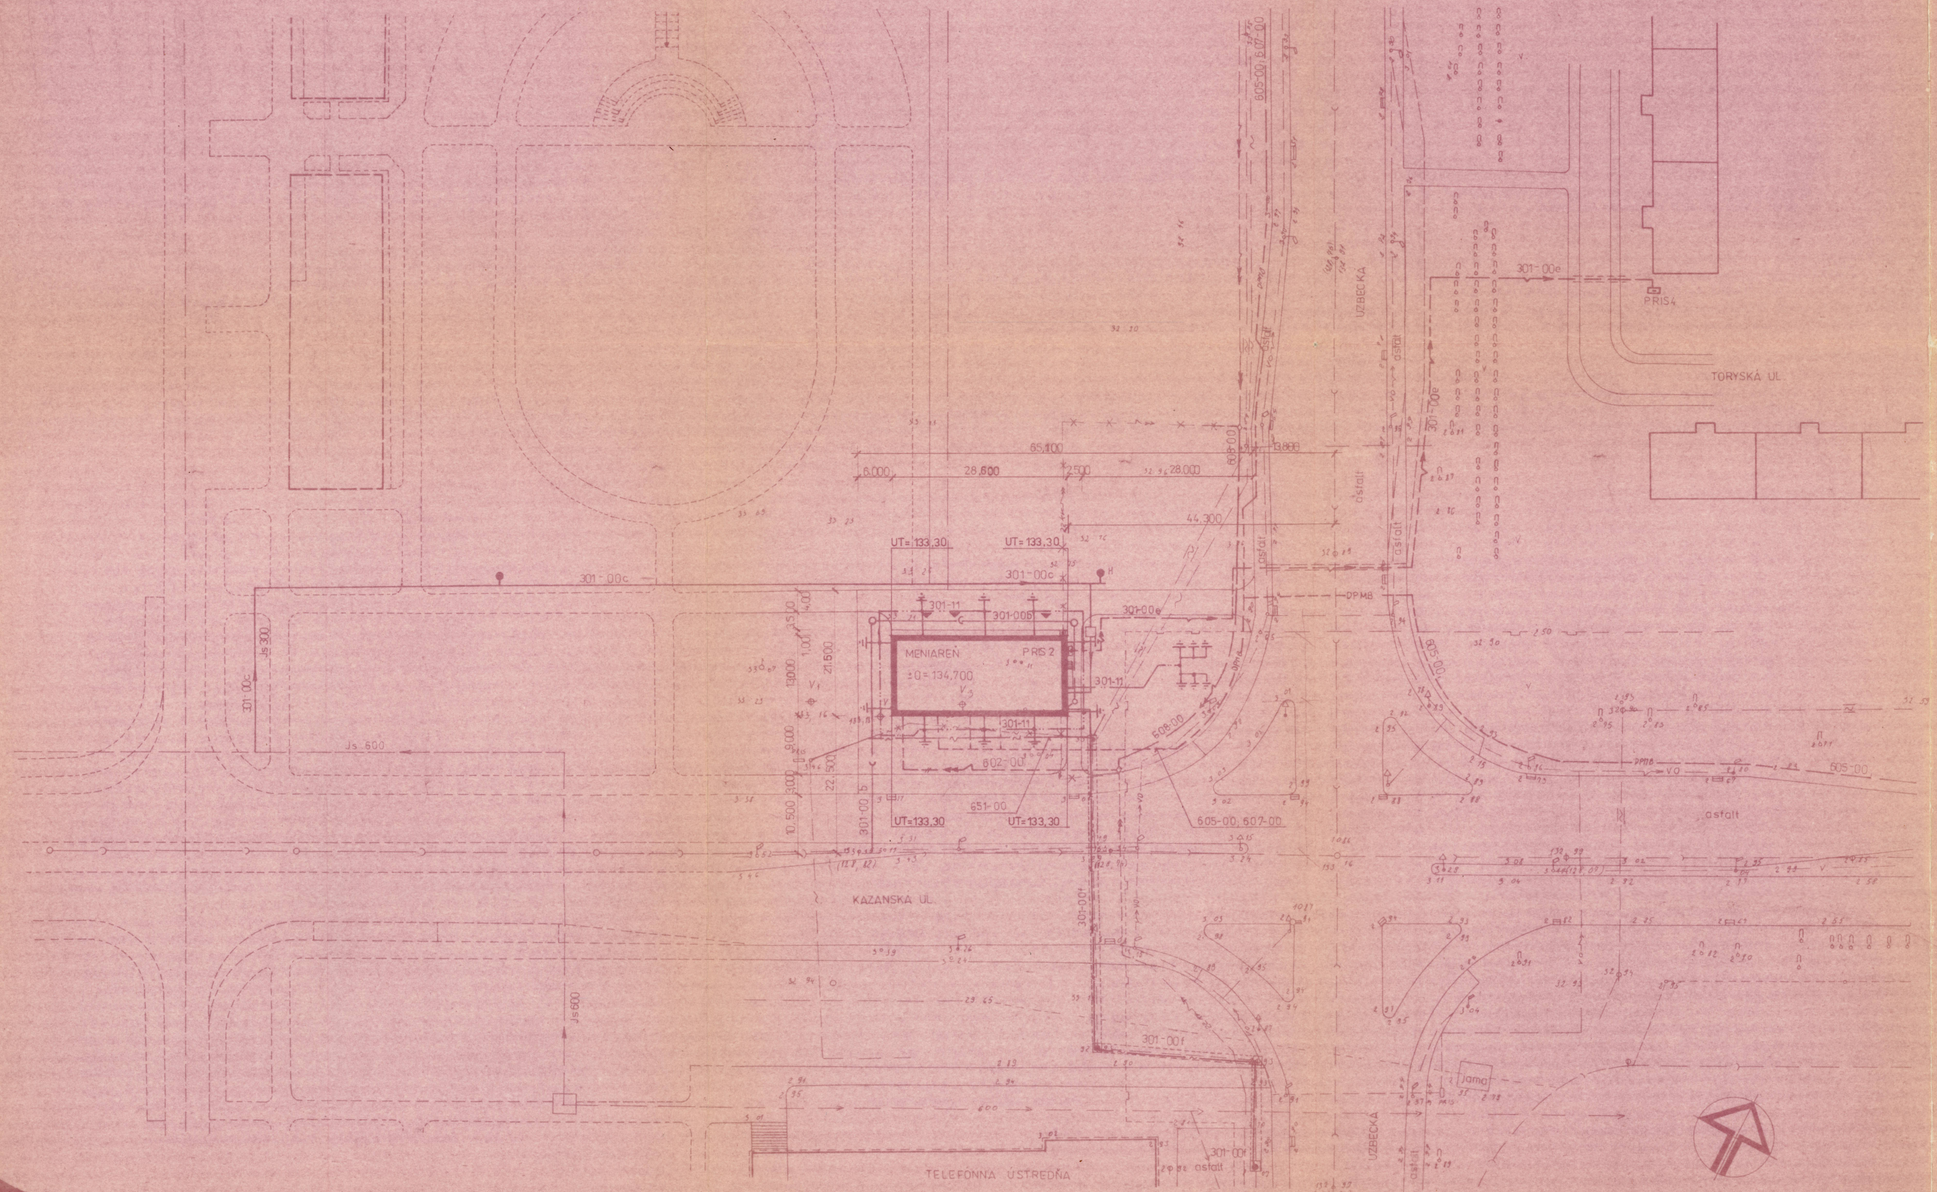
MENIAREŇ
PRIS 2
±0 = 134,700
UT = 133,30
UT = 133,30
UT = 133,30
UT = 133,30
301-00c
301-00b
301-00e
301-00f
301-11
301-11
301-11
301-11
605-00, 607-00
602-00
651-00
608-00
DPMB
DPMB
ostatí
ostatí
ostatí