


PLAN SYTUACYJNY

DROGA POŻAROWA NR 21

rys. 1.2

SKALA 1:500

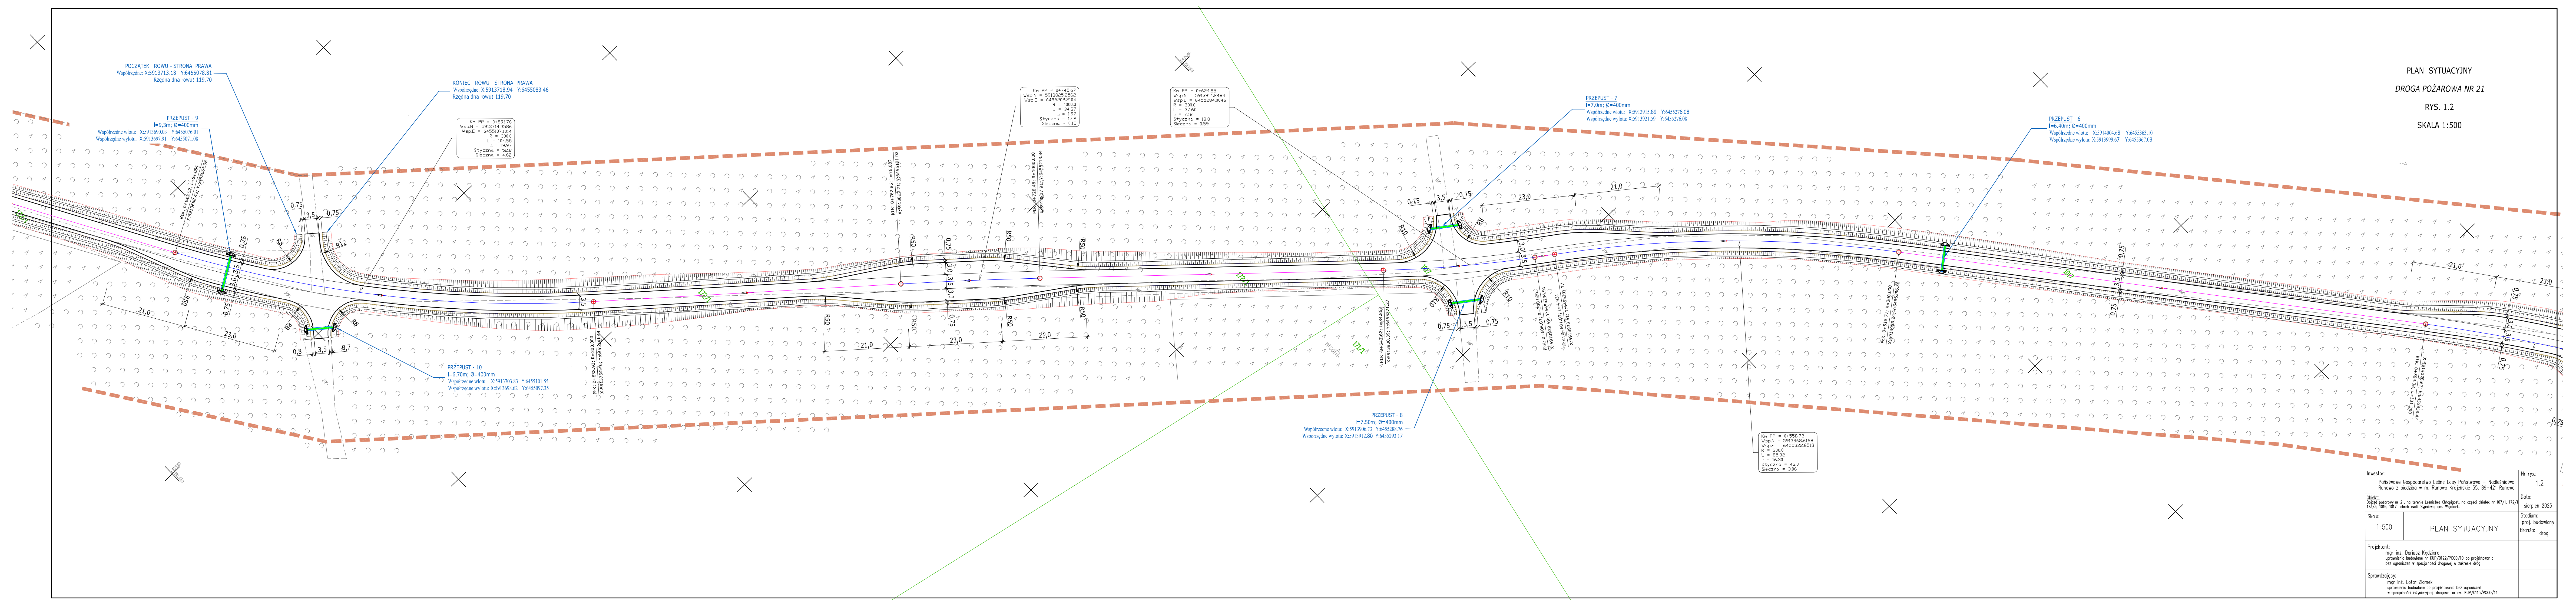

Inwestor: Państwowe Gospodarstwo Leśne Lasy Państwowe – Nadleśnictwo Runowo z siedzibą w m. Runowo Krajeńskie 55, 89-421 Runowo		Nr rys.: 1.2	
Data: sierpień 2025		Data: sierpień 2025	
Skala: 1:500		Stadium: proj. budowlany	
Projektant: mgr inż. Dariusz Kędziara uprawnienia budowlane nr KUP/0102/P000/10 do projektowania bez ograniczeń w specjalności drogowej w zakresie dróg		Branża: drogi	
Sprawdzający: mgr inż. Lata Złomek uprawnienia budowlane do projektowania bez ograniczeń w specjalności inżynierskiej: drogowej nr ew. KUP/0115/P000/14			