


DrogaPożarowa3

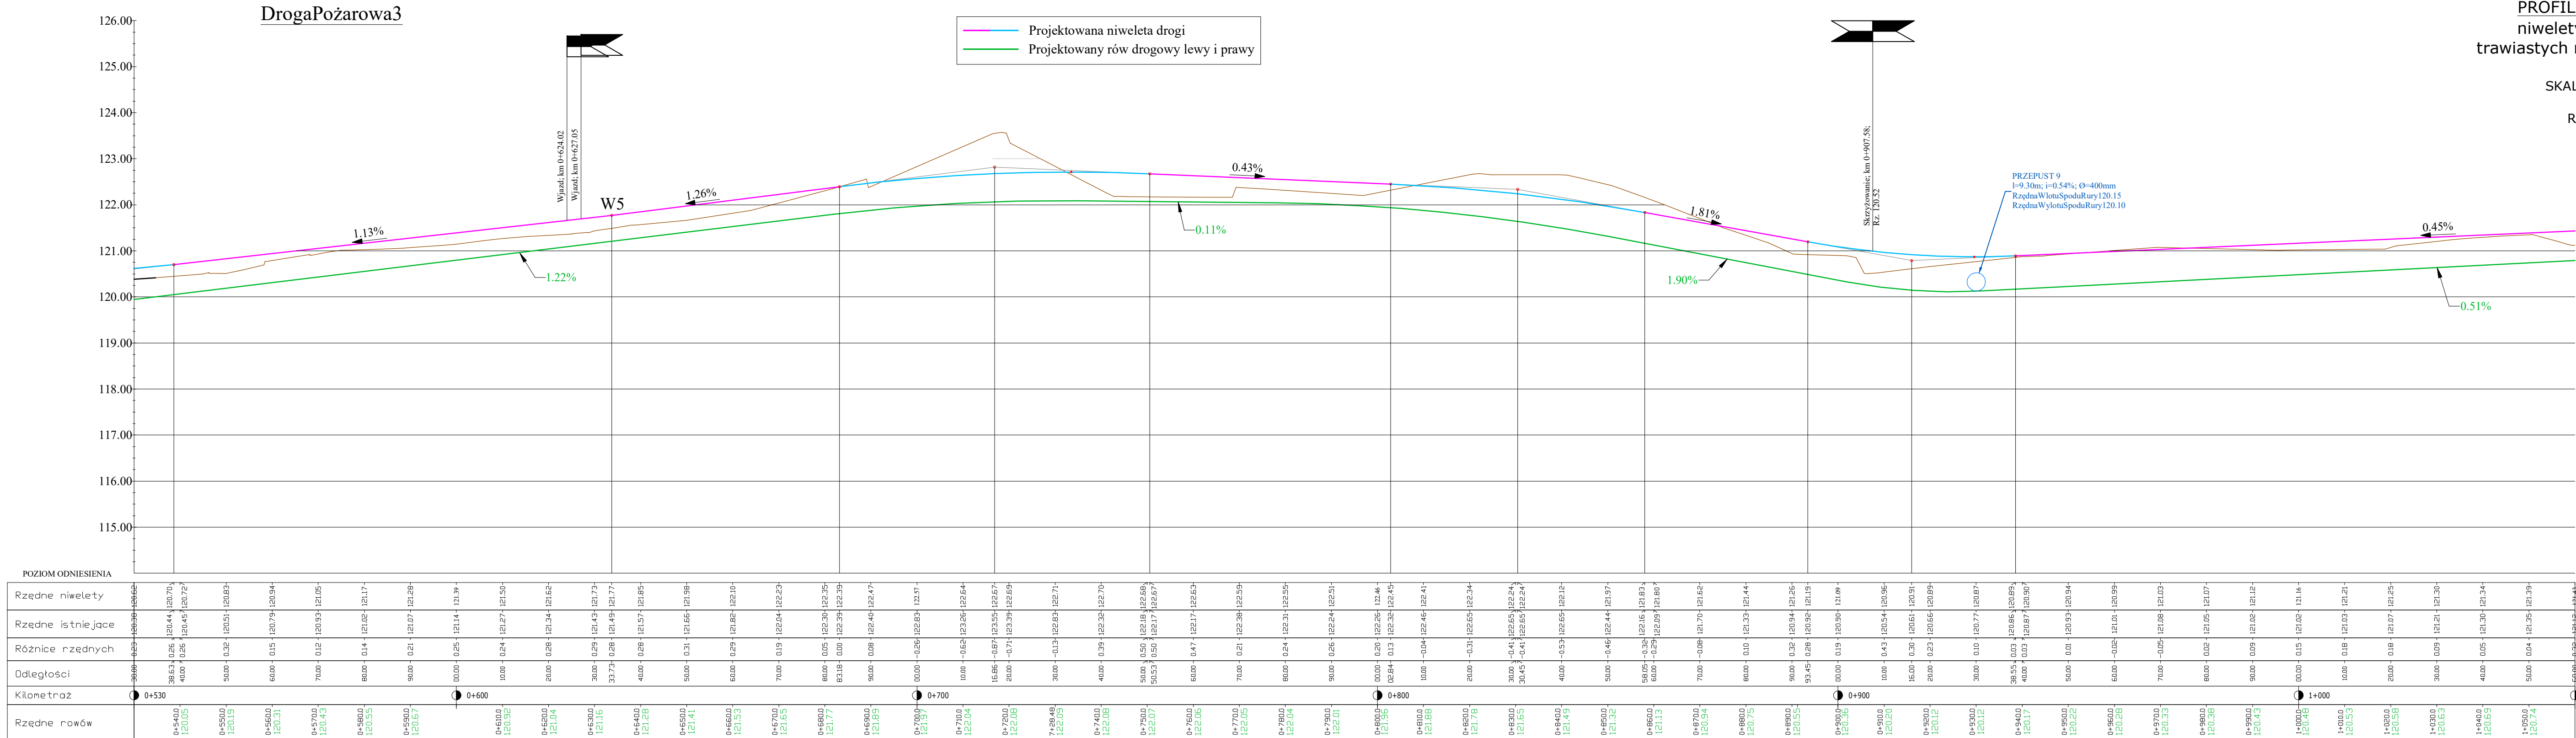

PROFIL PODŁUŻNY
niwelety drogi oraz
trawiastych rowów chłonnych

SKALA 1:75/750

Rys. 1.1

Inwestor:	Państwowe Gospodarstwo Leśne Lasu Państwowego – Nadleśnictwo Rumowo z siedzibą w m. Rumowo Królewskie 55 – 89–421 Rumowo	Nr rys.:	1.2
Obiet:	Wykonanie w 21, na terenie Lasu Państwowego, na części działki nr/17/1, 17/2, 17/3, 10/1, 10/2 i 10/3, obiektu: Szpaleru, gm. Wądołowo.	Data:	sierpień 2025
Składo:	1:75/750	Stadium:	projekt budowlany
	PROFIL PODŁUŻNY	Brutto:	drogi
Projektant:	mgr inż. Doruszek Kępczyński urządzenie budowlane nr KSP/0122/P/000/70 do przekształcenia bez ograniczeń w specyficznych drogach w zakresie dróg		
Sprawozdający:	mgr inż. Łukasz Zomlefer urządzenie budowlane nr KSP/0122/P/000/70 do przekształcenia w specyficznych kółkach dróg w specyficznych KSP/0122/P/000/70		