

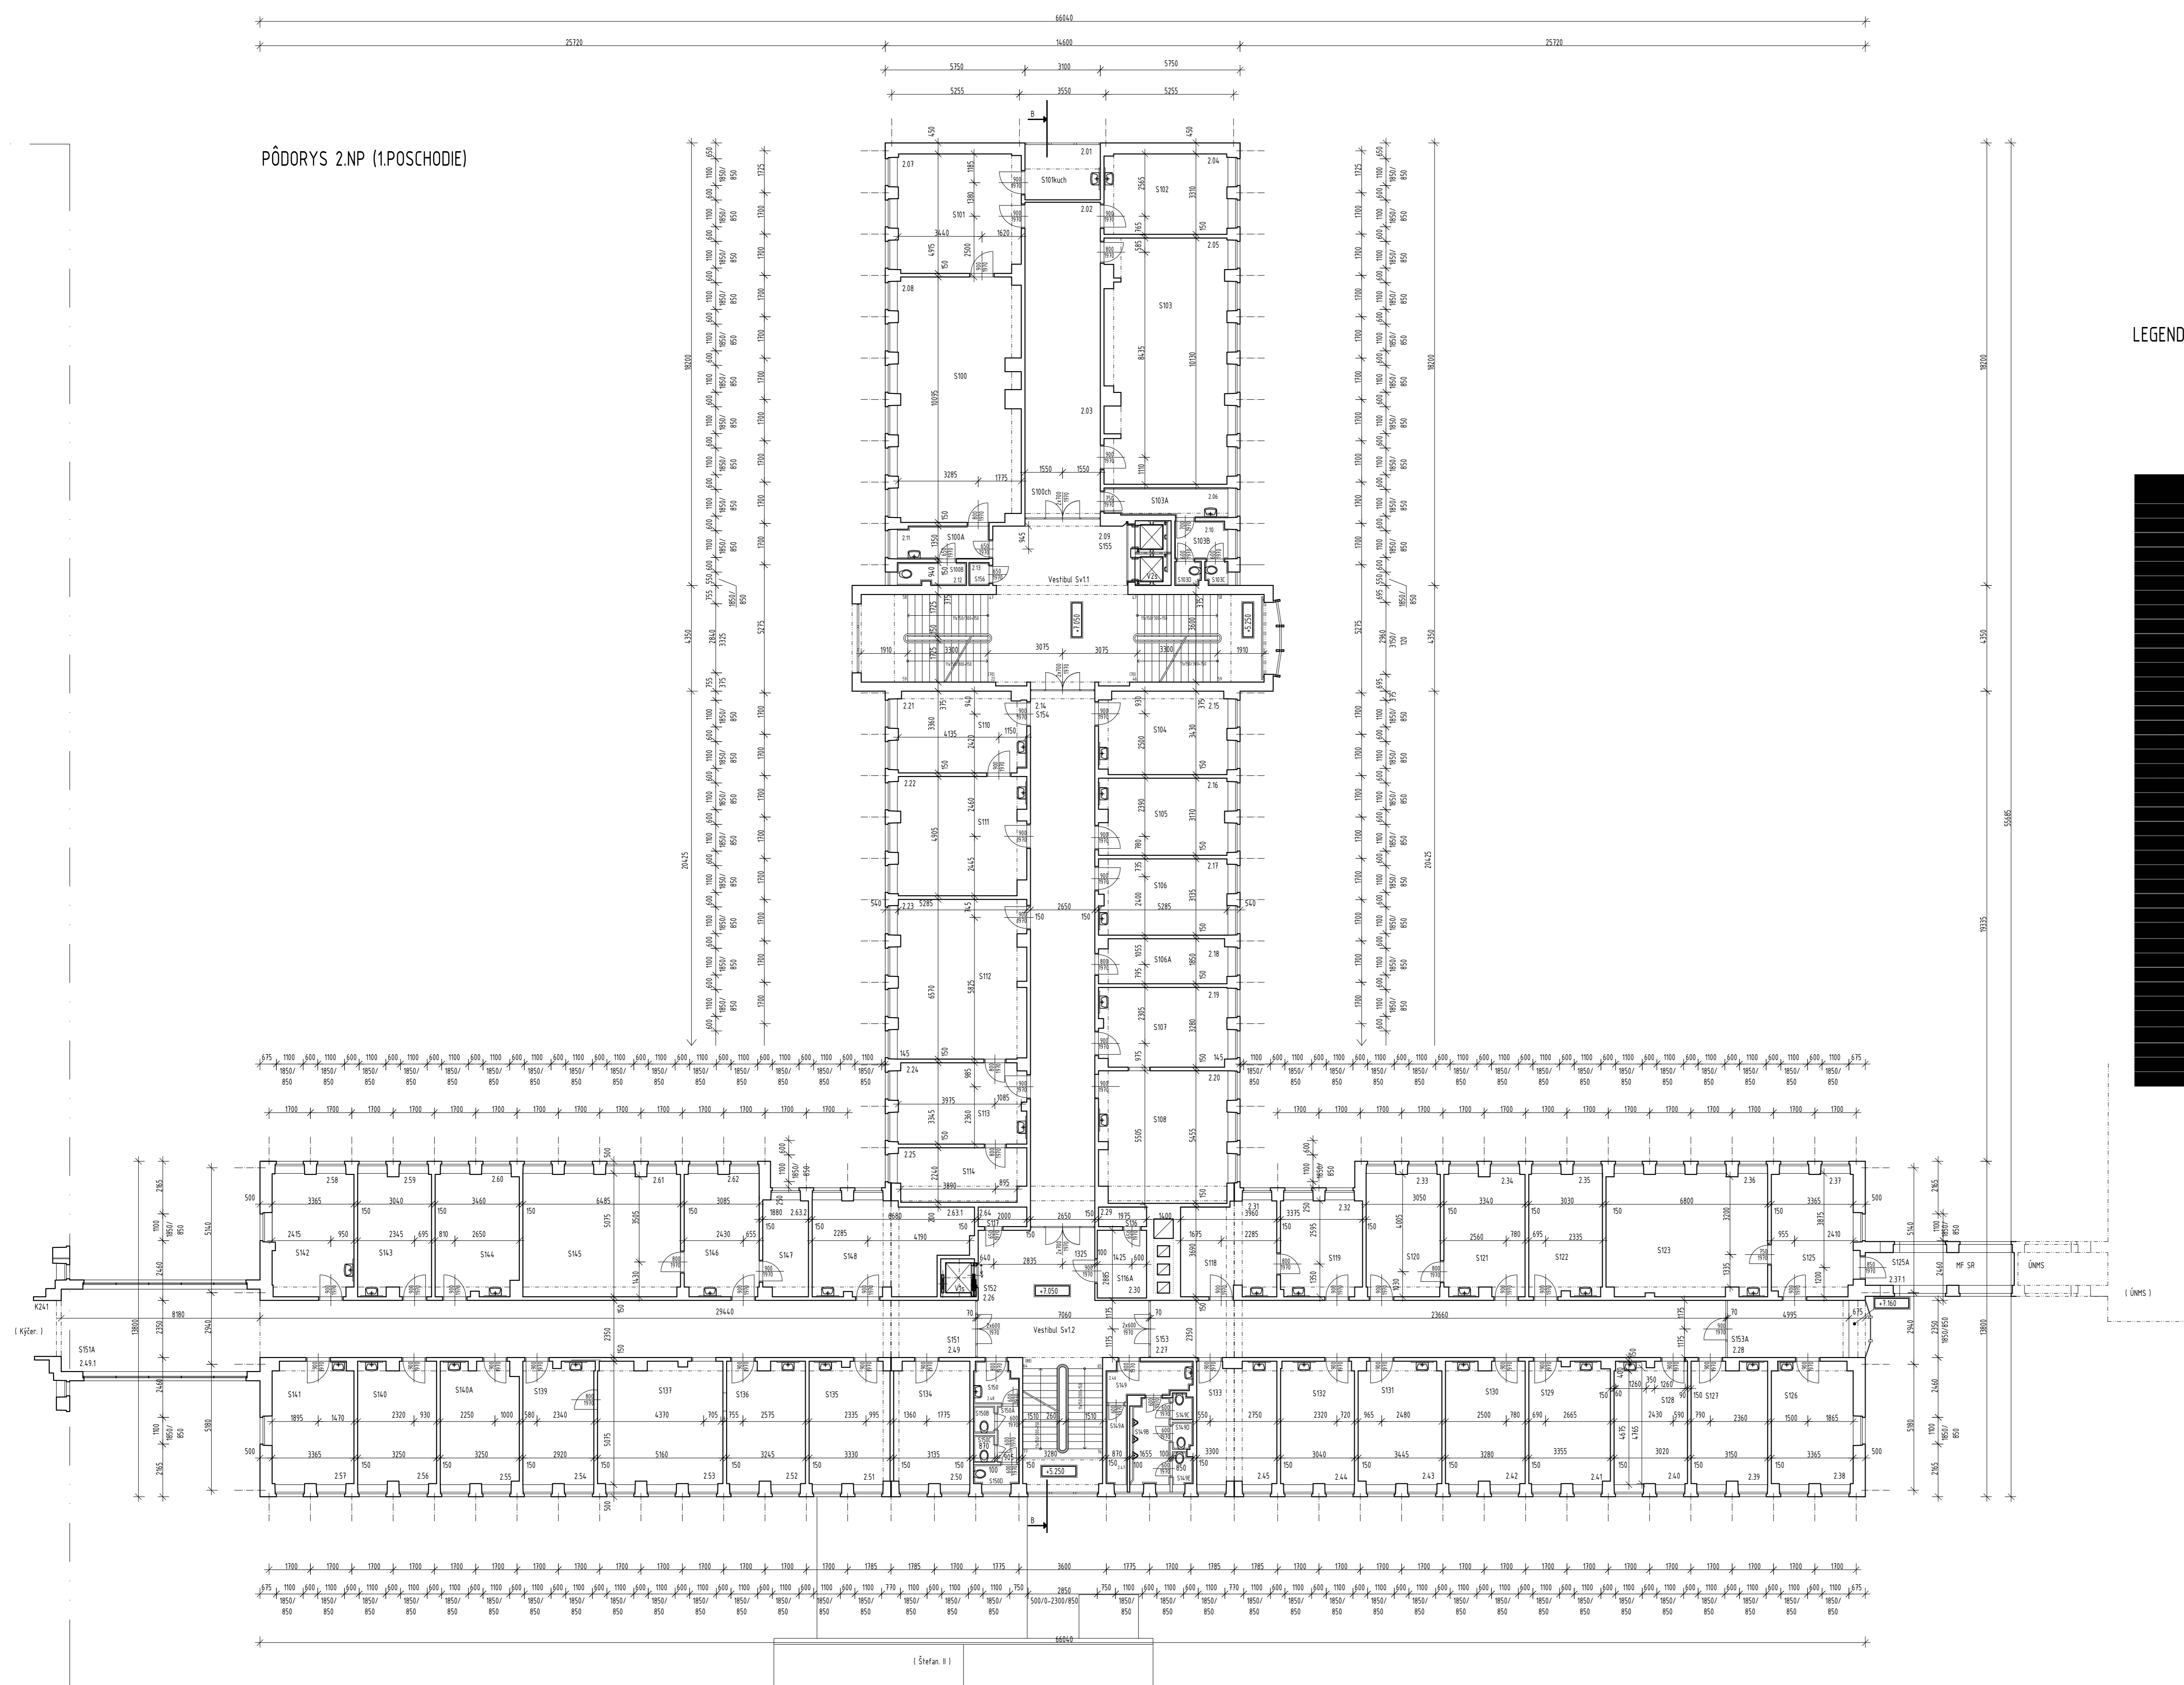


PÔDORYS 2.NP (1.POSCHODIE)

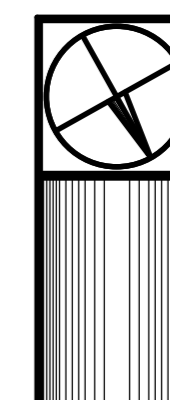

LEGENDA MIESTNOSTÍ

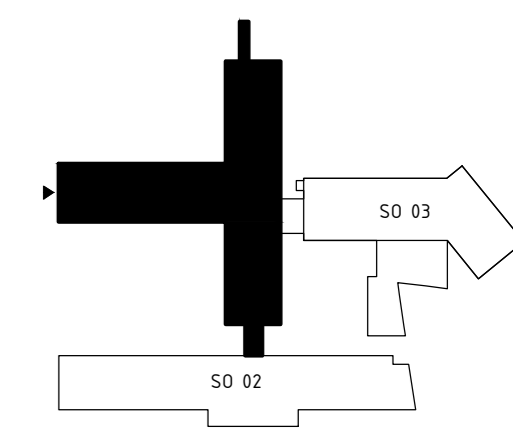

| | | |
|---|--|---|
| AUTOR PROJEKTU | ING. MILAN KOCHAL | SALLA SPOL s r.o. Čl. gar. podnikateľ |
| ZODP. PROJEKTOVANT | ING. MILAN KOCHAL | 027 800 961 D.1.03 Bratislava |
| INVESTOR | Ministerstvo financií SR, Štefánikova 5. | M - 027 800 961 RÚB - e-mail: ykuchal@sf.gov.sk |
| NÁZOV A MESTO STAVBY: | | DURUM DOK. OZEŠ |
| Ministerstvo financií SR - donektor a zakreslenie skutočného stavu administratívnych objektov areálu MF SR v Bratislave | | TISLO ŽAKH TISLO ŽAKH POČET FOT. 12/2023 |
| OŠAH. PŘEDNOSTAVBA I | ZAMERANIE SKUTKOVITAVBA | PŮJČI FOT. 12/2023 |
| DEKADY VÝKRESU: | | MIKRO 1 : 100 |
| | | E. VÝHRD. E. VÝTRK |
| PŮDORYS 2.NP (1.POSCHODIE) | | D.1.1 3 |