

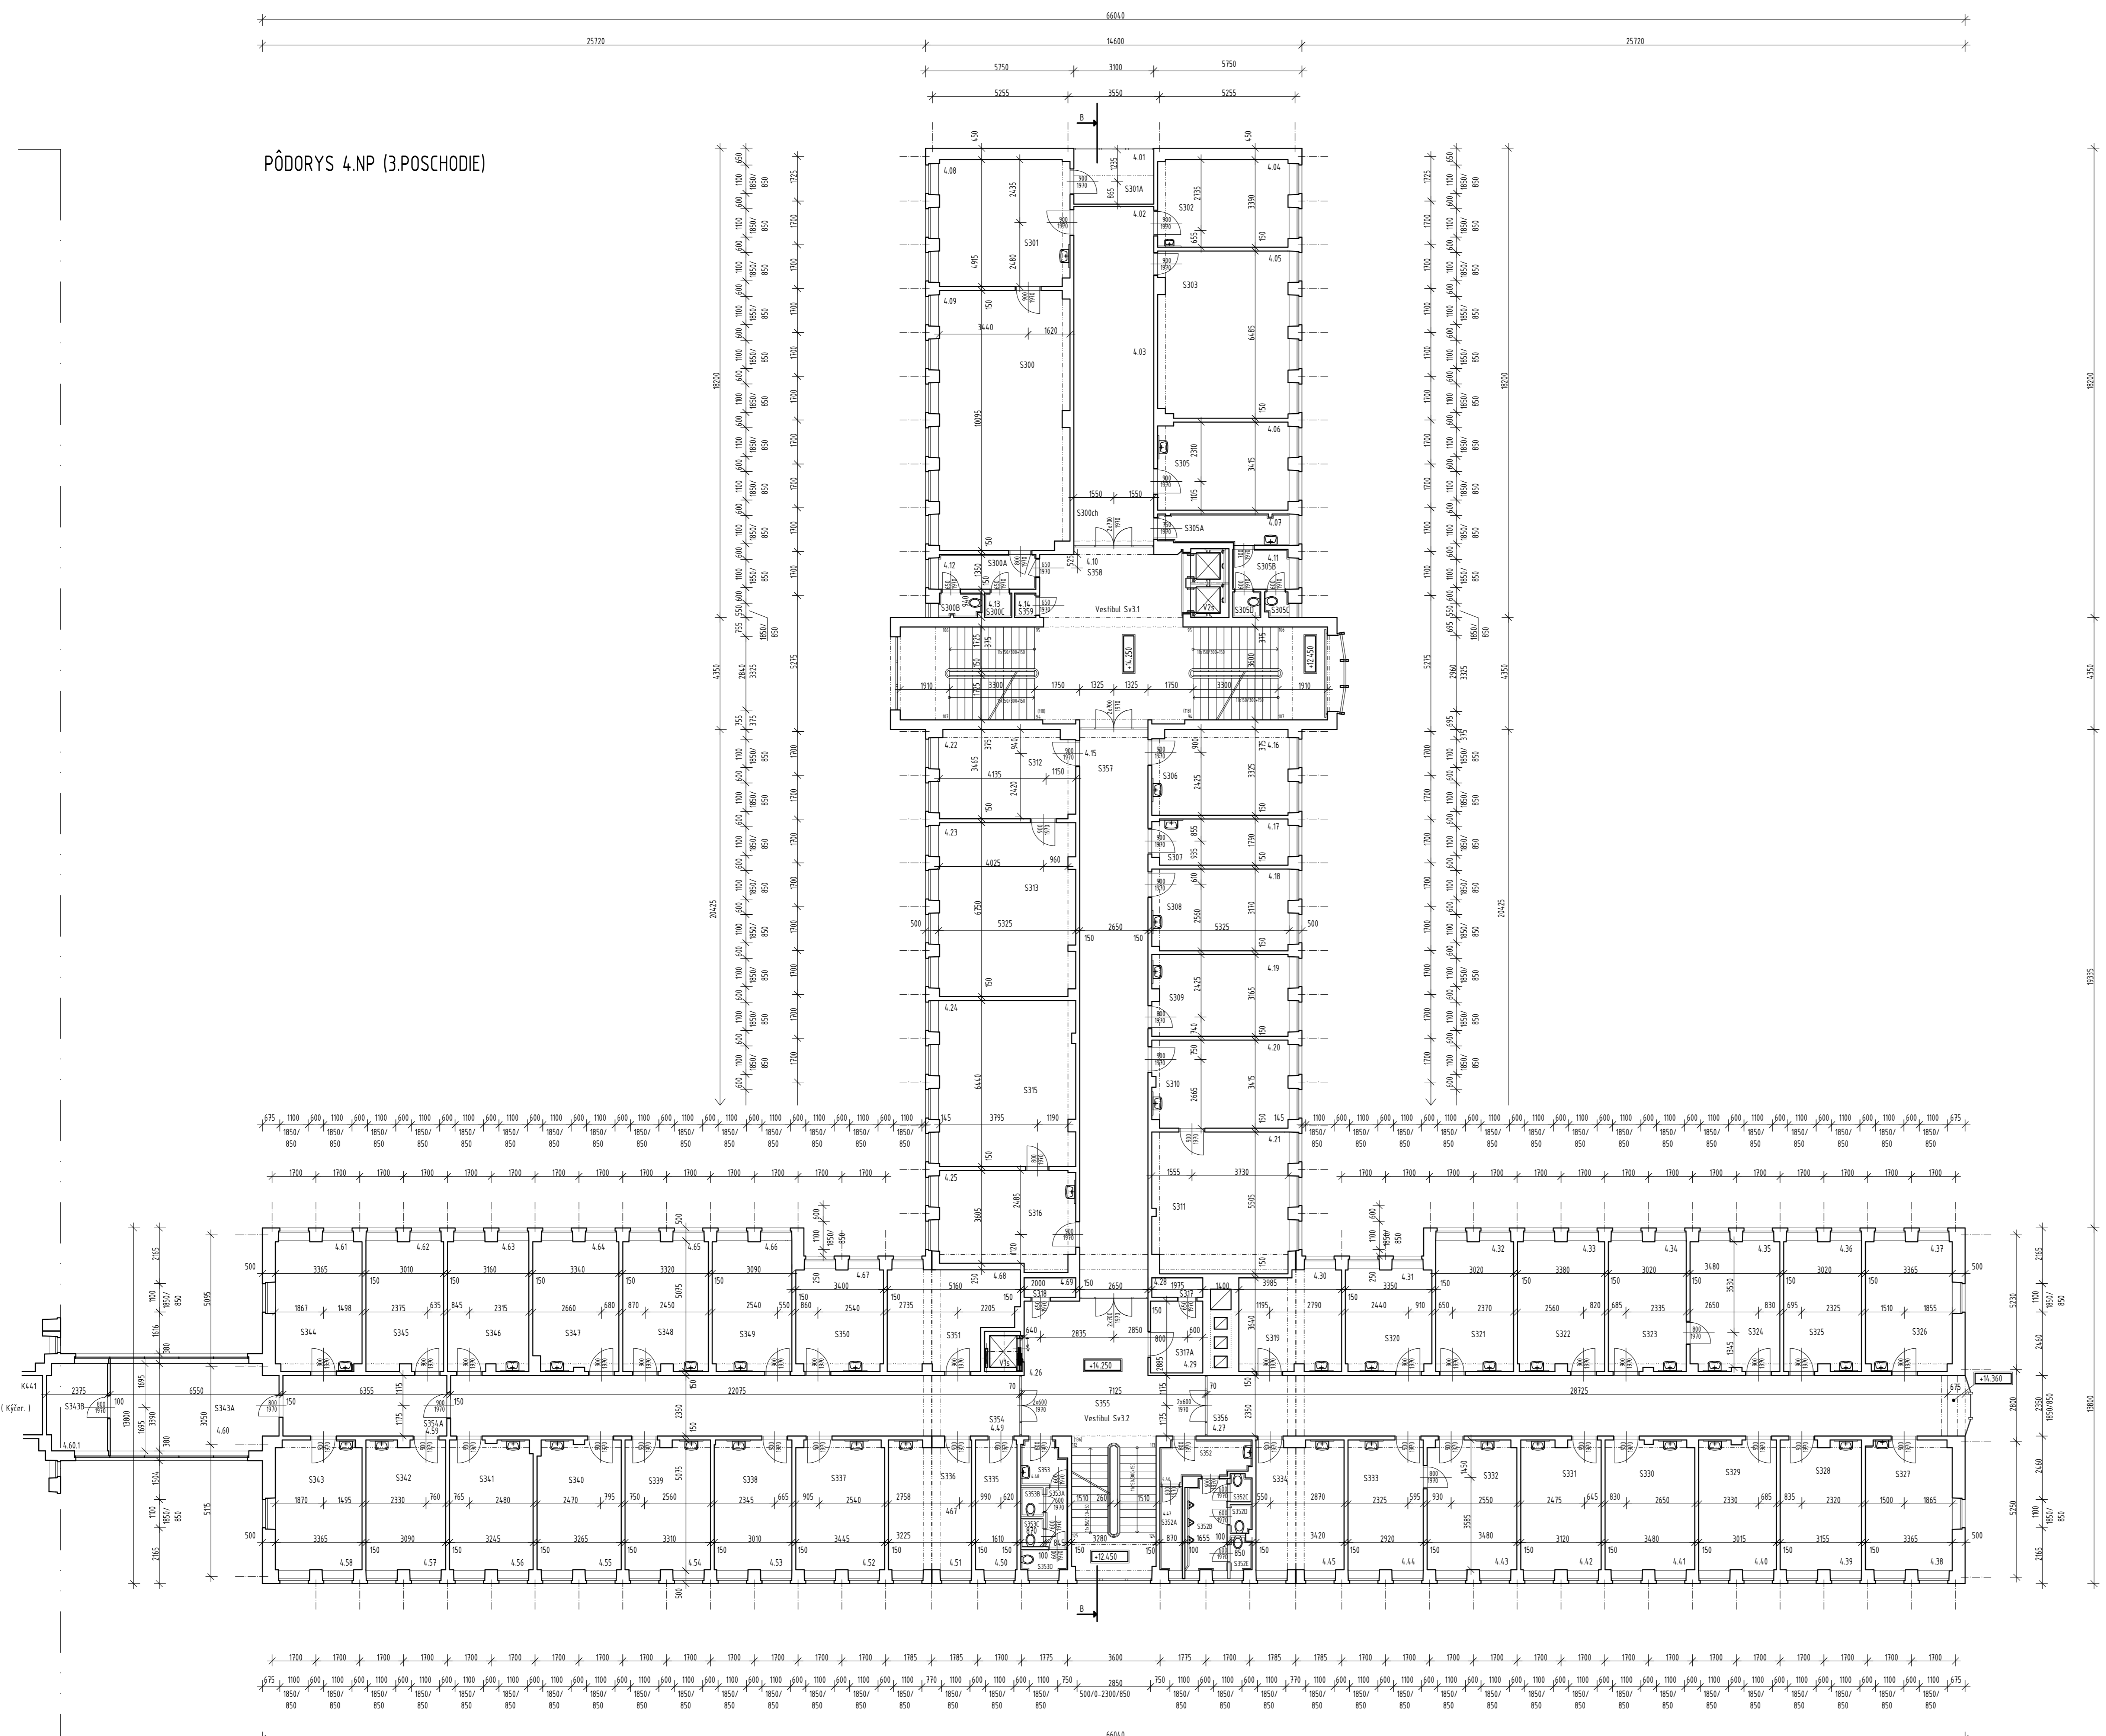


PÔDORYS 4.NP (3.POSCHODIE)

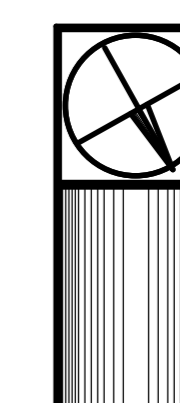

LEGENDA MIESTNOSTÍ

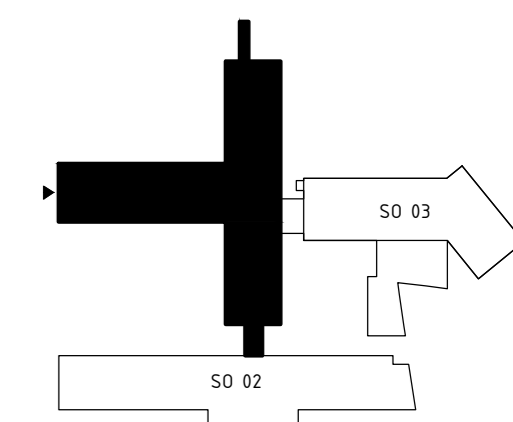

| | | |
|--|--|--|
| AUTOR PROJEKTU | ING MILAN KOJHAJ | SALLA spol. s r.o. Súľavská 71 821 09 Bratislava |
| ZODP. PROJEKTANT | ING MILAN KOJHAJ | BRUNO DUBČEK, s.r.o. Hviezdoslavova 6, k.m. Vojvodina |
| INVESTOR | Ministerstvo Finančnej SR, Štefánikova 5 | D11 |
| MÁZJO A POKRYTIE STAVBY: | | DRUH ODKV. : 02G5 |
| Ministerstvo finanční SR - donovanie a zariadenie skutočných stavov administratívnych objektov areálu MF SR v Bratislave | | ČÍSLO ZAK. : 40/020 |
| | | DAŤUM : 09/2020 |
| | | PÔSOB. OB. : BRATISLAVA |
| SO 01-ŠTEFÁNİKOVA 1 | ZAMERANÉ SKUTOČNÝM | PRÍKLAD : 1 |
| DEKLA. VÝROBU : | | E. VÝNOH : 1,00 E. VÝNOH : |
| PÓDORYS 4.NP (3.POSCHODIE) | | D11 5 |