




PÔDORYS STRECHY A 7.NP (6.POSCHODIE)

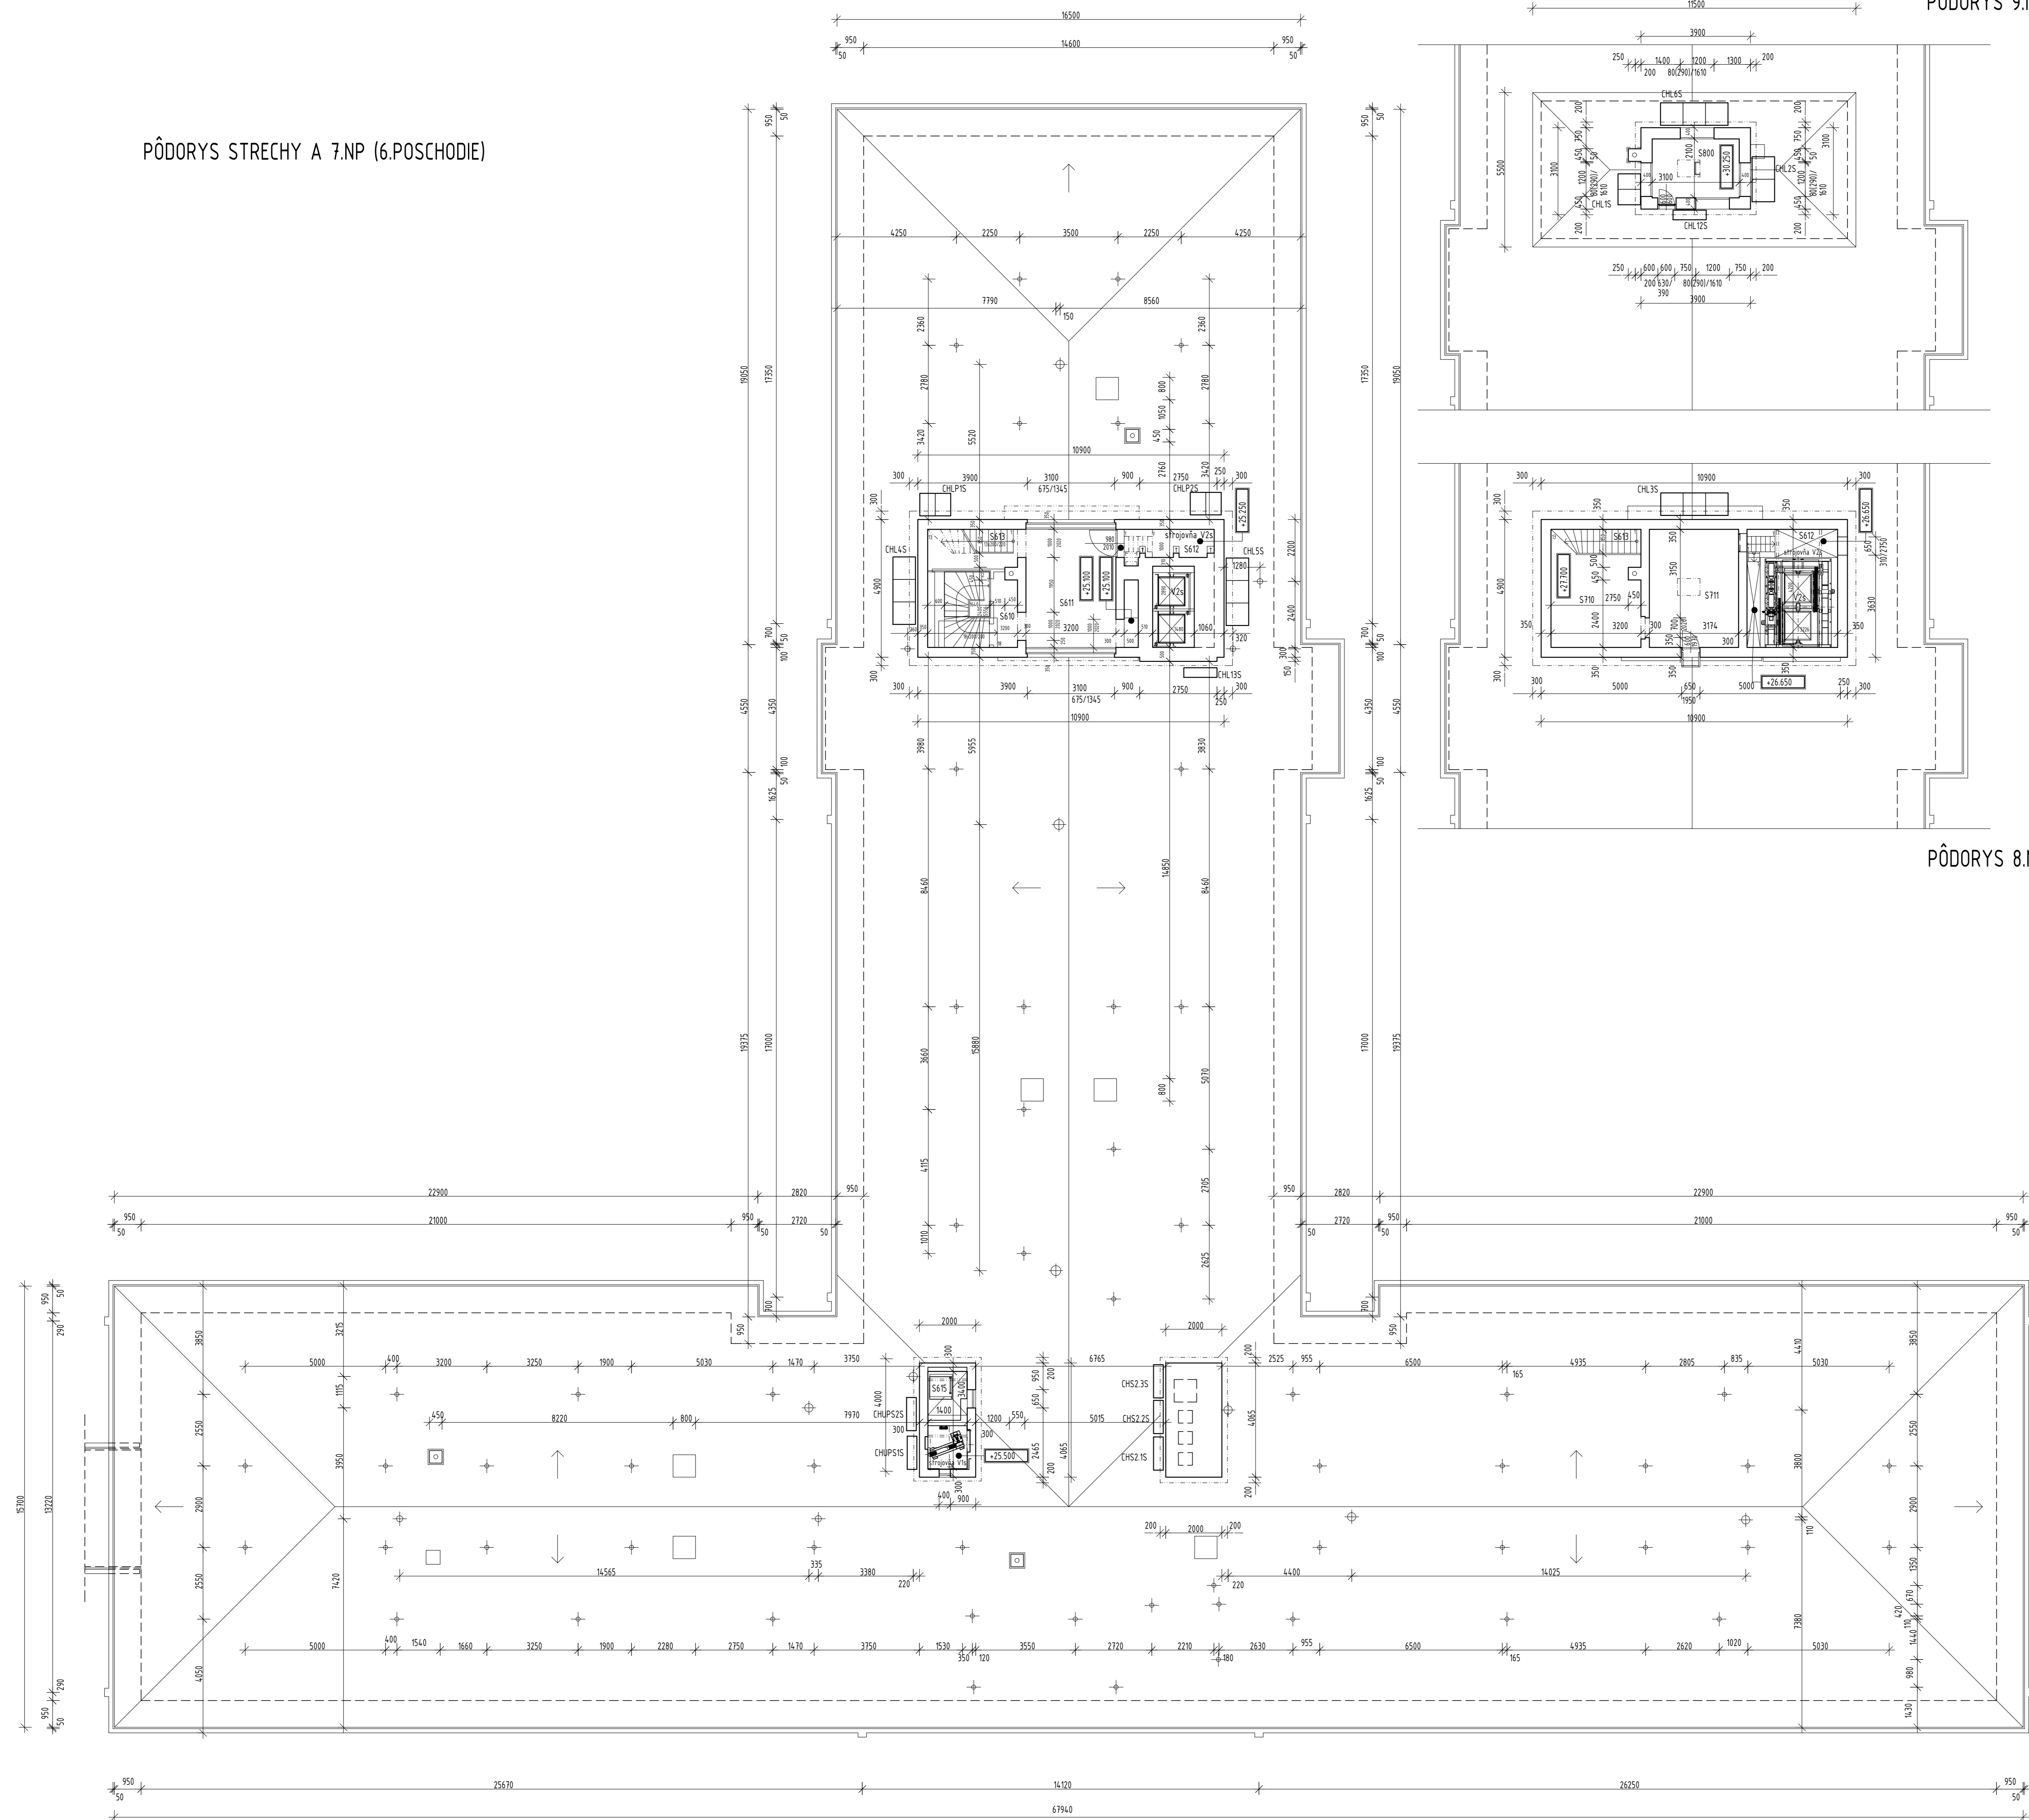


PÔDORYS 9.NP (8.POSCHODIE)

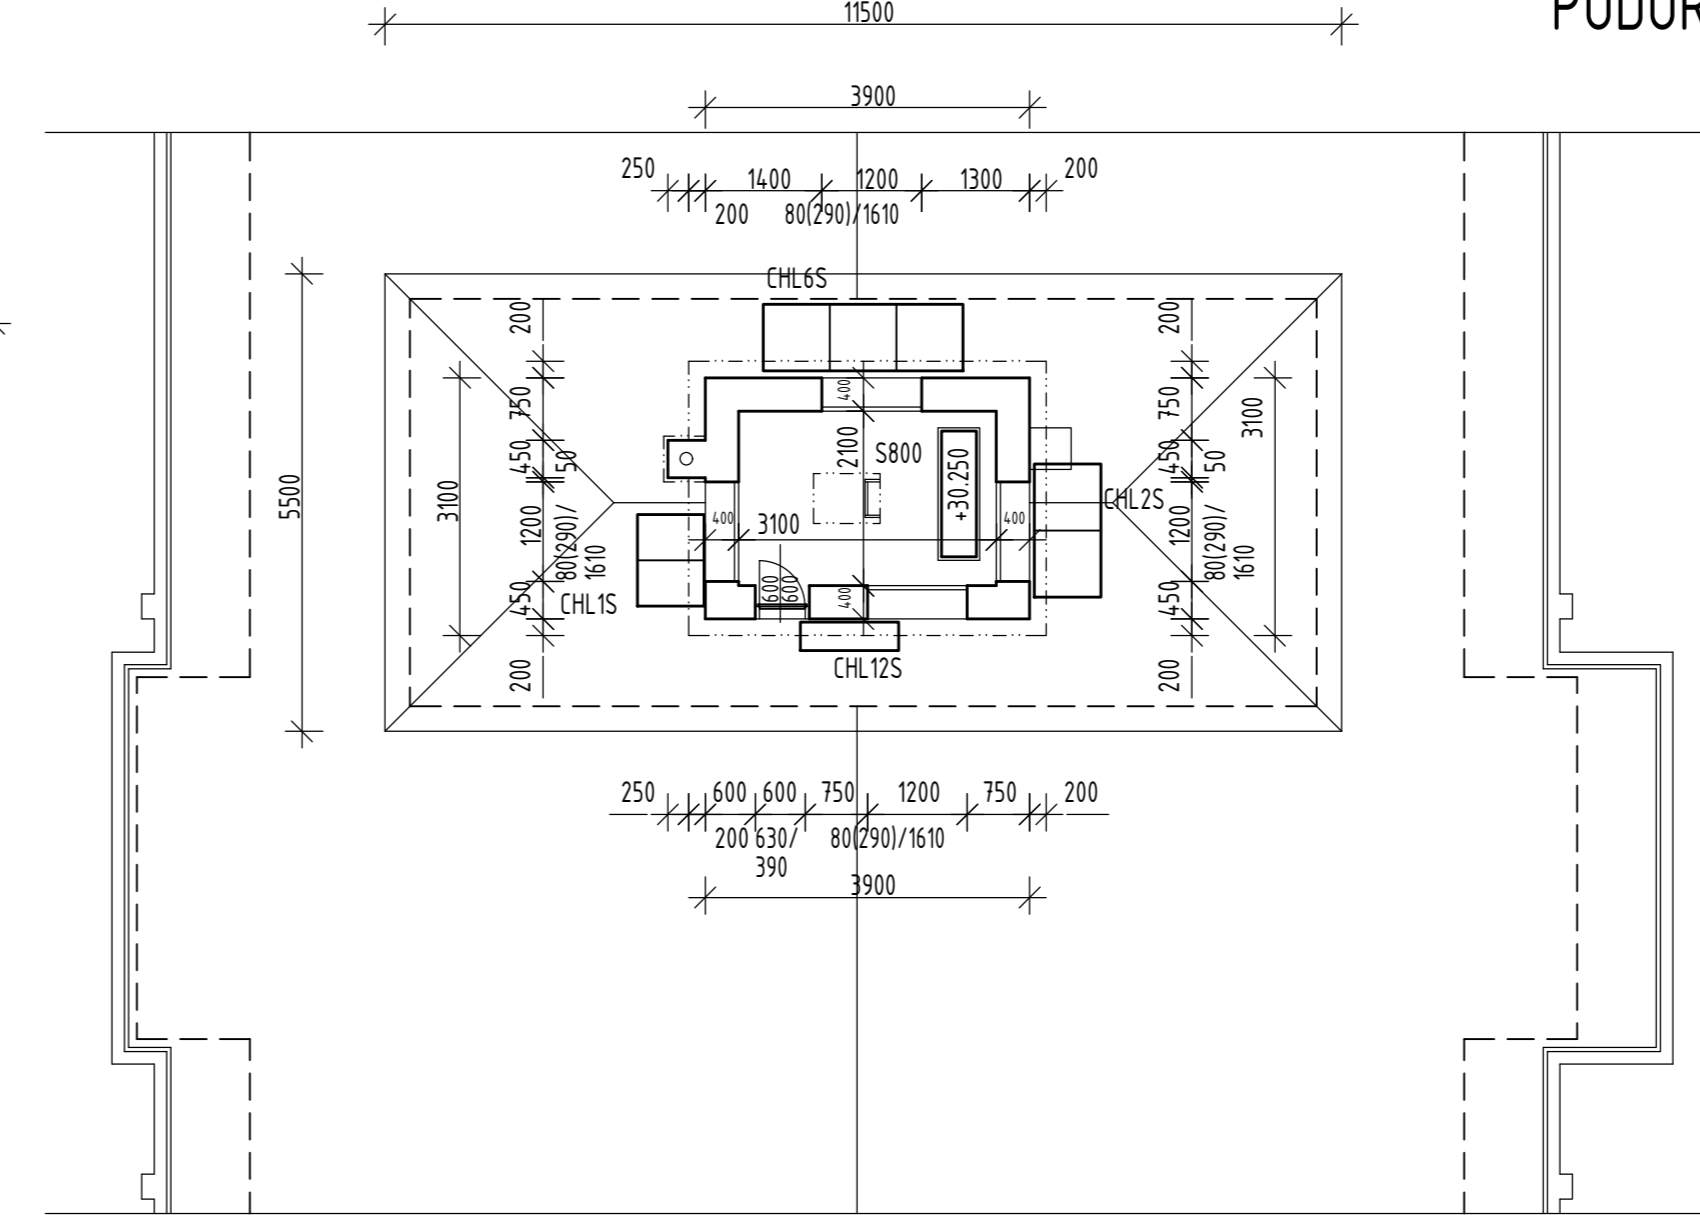


PÔDORYS 8.NP (7.POSCHODIE)

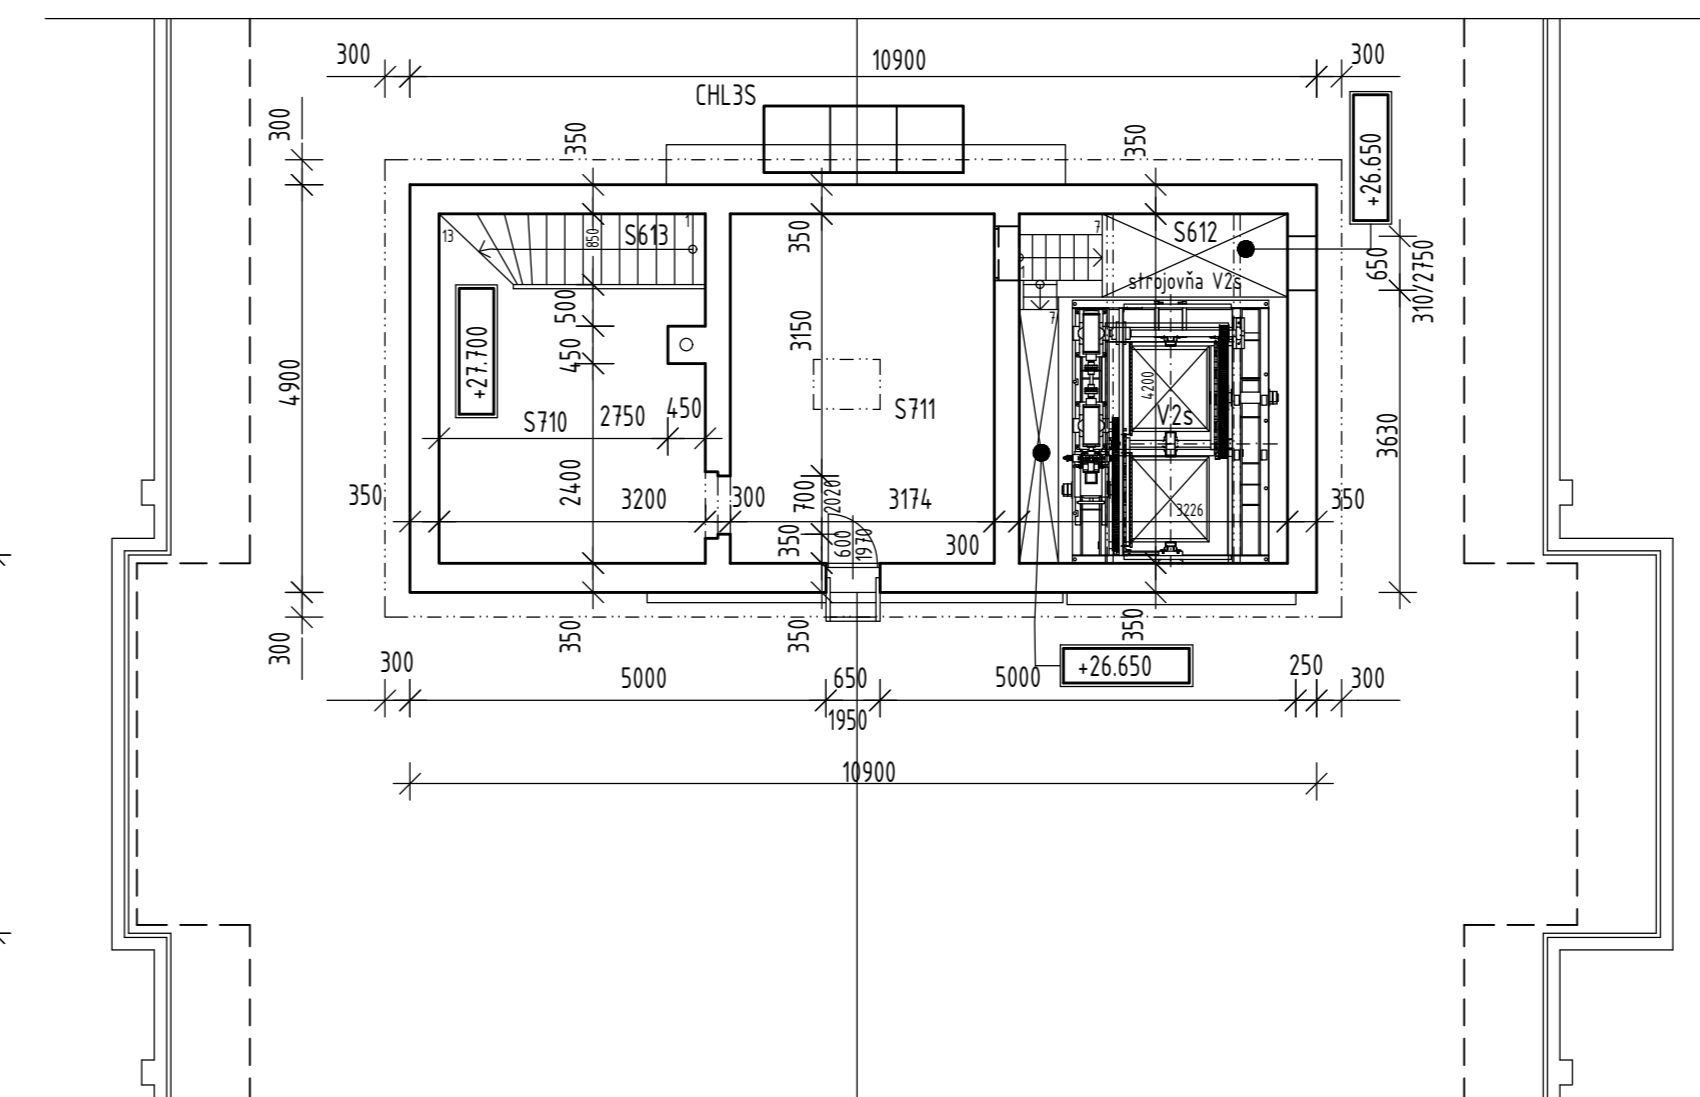

## LEGENDA MIESTNOSTÍ

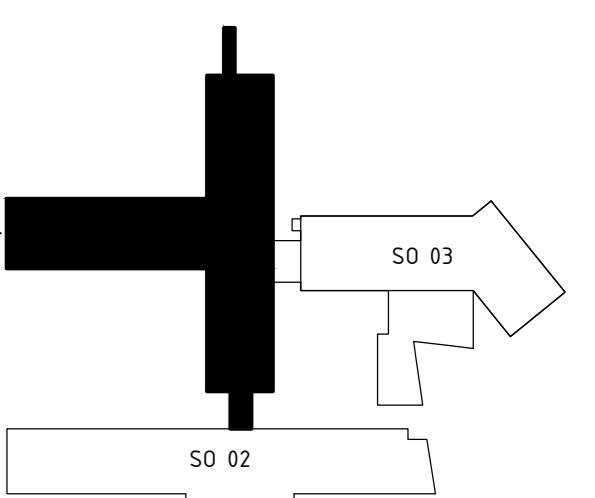

	AUTOR PROJEKTU	ING. PĽAN KODJAK	SÁLLA spol. s r.o. (čl. parafkultív 21 831 03 Bratislava IČO: 452 07 076; e-mail: salla@szall.sk)
	ZODP. PROJEKTANT	ING. PĽAN KODJAK	
	INVESTOR	Ministerstvo financií SR, Štefanova 5	
	NÁZOV	DŮRUM DOK. D525	
	ADRESA A MESTO STAVBY:	IČO ZAK. 090205	
	Ministerstvo financií SR – domarenie a zakreslenie skutočného stavu administratívnych objektov areálu MF SR v Bratislave	DATUM 06/2020	
		POČET FOL. 15A4.	
	001.01: ŠTEFANOVA 6 I	MEŠKA 1 100	
	OBŠAH VÝKRESU:	Č. VÝHOD. DIEL	Č. VÝKRS.
	PÔDORYS STRIECH +7,+9.NP(6.+8.POSCH.)		D1.1 8