






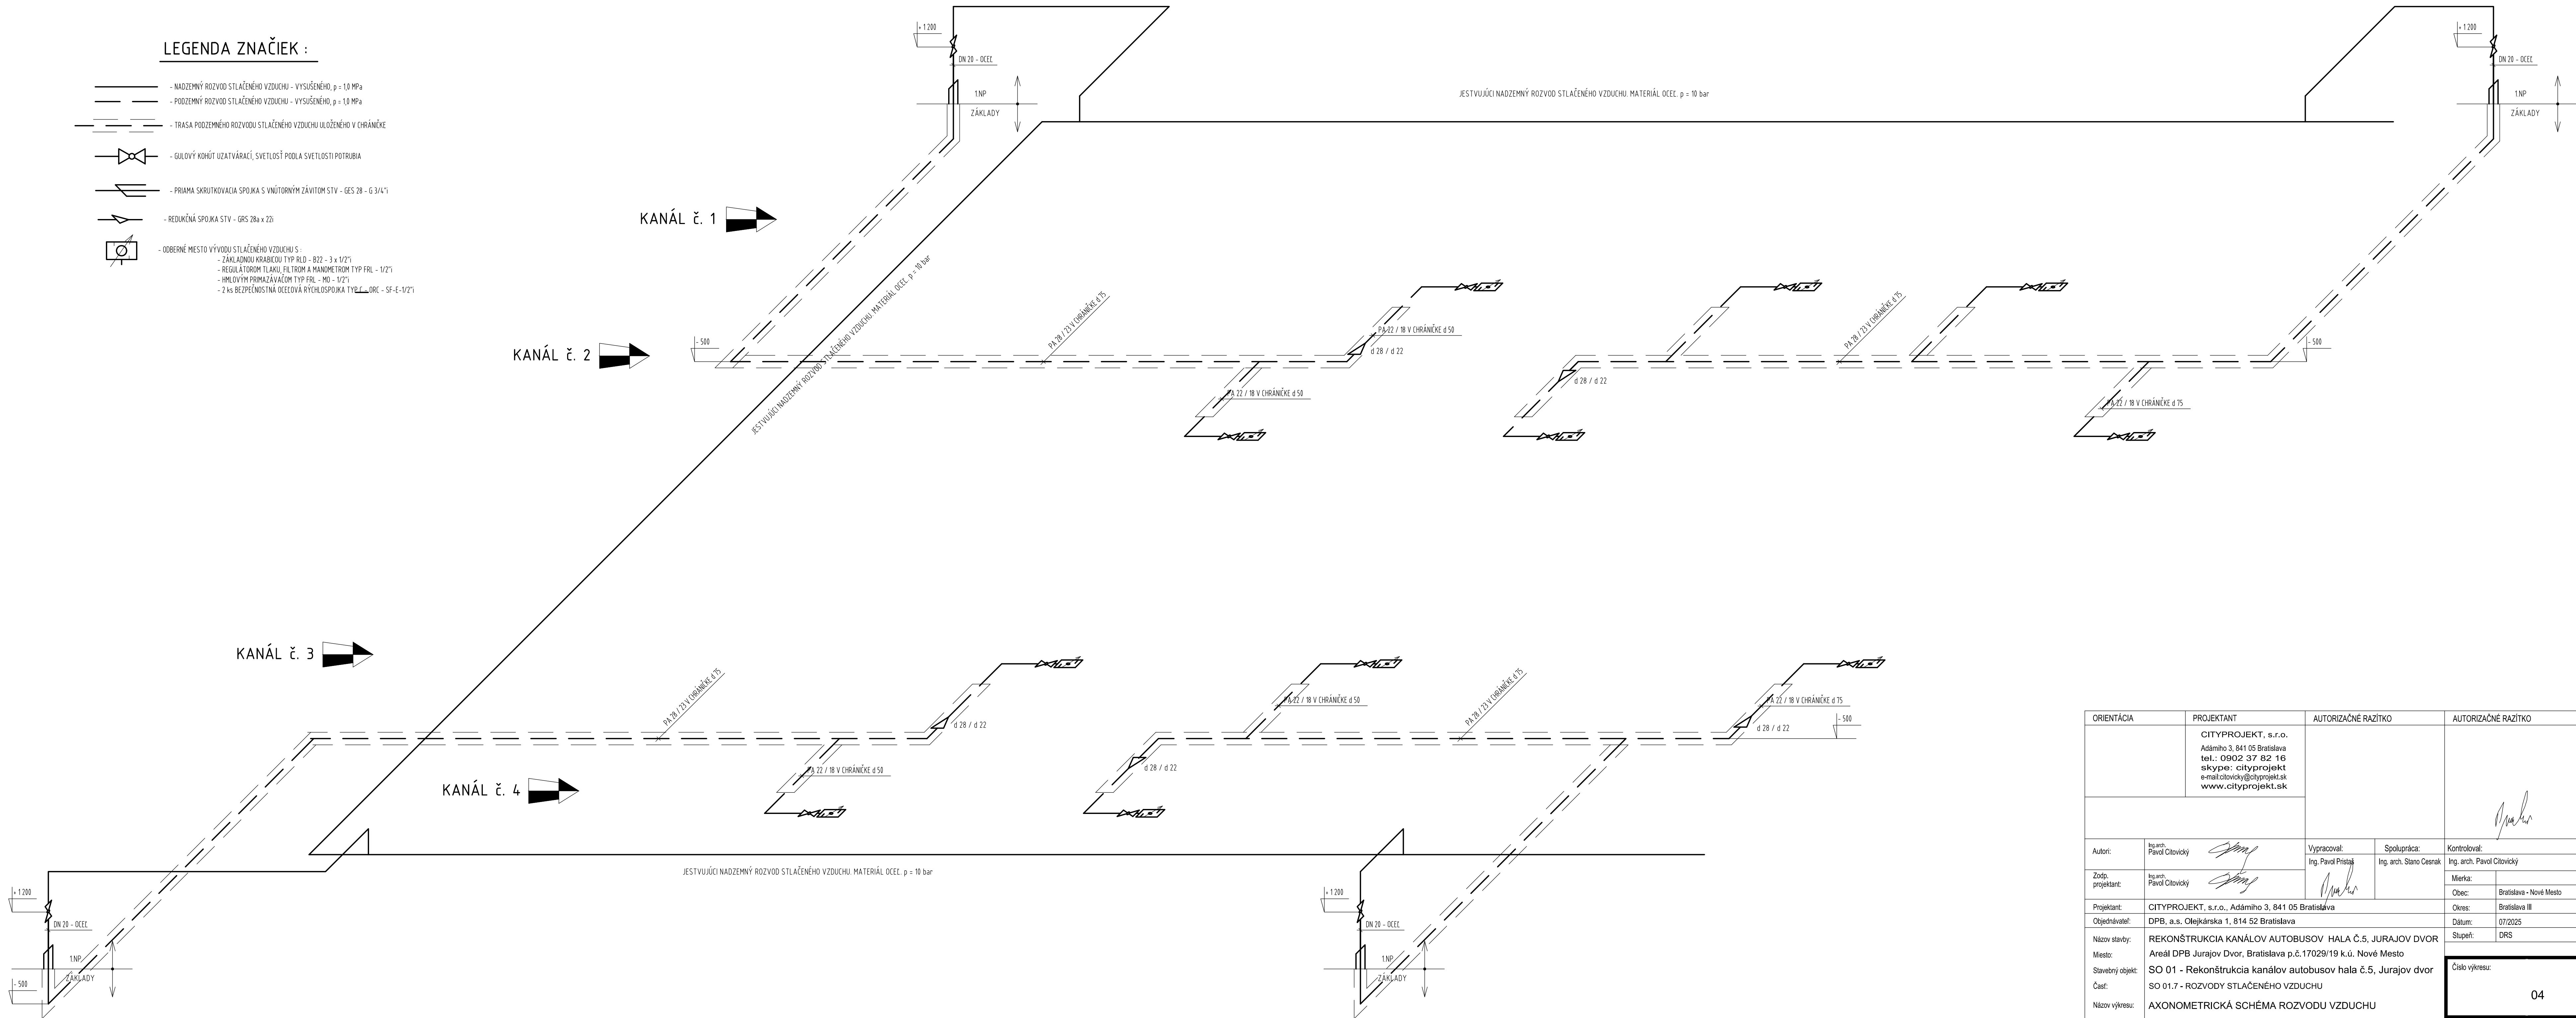



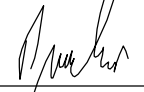


LEGENDA ZNAČIEK :

- 
 - NADZEMNÝ ROZVOD STLAČENÉHO VZDUCHU - VYSUSENÉHO, $p = 10 \text{ MPa}$

 - PODZEMNÝ ROZVOD STLAČENÉHO VZDUCHU - VYSUSENÉHO, $p = 1,0 \text{ MPa}$

 - TRASA PODZEMNÉHO ROZVODU STLAČENÉHO VZDUCHU ULOŽENÉHO V CHRÁŇKE

 - GULOVÝ KÚHŤ UZATVÁRAČ | SVETLOŠ PODLA SVETLOŠI POTRUBIA

 - PRIAMA SKRUTKOVACIA SPOJKA S VNÚTORNÝM ZÁVITOM STV - GES 28 - G 3/4"i

 - REDUKČNÁ SPOJKA STV - GRS 28 x 22i

 - ODBERNÉ MIESTO VÝVODU STLAČENÉHO VZDUCHU S :
 - ZÁKLADNOU KRABICOU TYP RLD - B22 - $3 \times 1/2"$
 - REGULÁTOROM TLAKU, FILTROM A MANOMETROM TYP FRL - $1/2"$
 - HMŤOVÝM PRÍMAZÁVACOM TYP FRL - M0 - $1/2"$
 - 2 ks BEZPEČNOSTNÁ OCEĽOVÁ RÝCHLOSPJKA TYP FC-06 - SR-E-1/2"



ORIENTÁCIA		PROJEKTANT		AUTORIZAČNÉ RAZÍTKO		AUTORIZAČNÉ RAZÍTKO	
		CITYPROJEKT, s.r.o. Adámiho 3, 841 05 Bratislava tel.: 0902 37 82 16 skype: cityprojekt e-mail: citovicky@cityprojekt.sk www.cityprojekt.sk					
Autori:	Ing.arch. Pavol Citovický			Vypracoval:	Spolupráca:	Kontroloval:	
Zodp. projektant:	Ing.arch. Pavol Citovický			Ing. Pavol Pristaš	Ing. arch. Stano Cesnak	Ing. arch. Pavol Citovický	
							
Projektant:	CITYPROJEKT, s.r.o., Adámiho 3, 841 05 Bratislava					Kreis:	Bratislava III
Objednávateľ:	DPB, a.s., Olejárska 1, 814 52 Bratislava					Dátum:	07/2025
Názov stavby:	REKONŠTRUKCIA KANÁLOV AUTOBUSOV HALA Č.5, JURAJOV DVOR					Stupeň:	DRS
Miesto:	Areál DPB Jurajov Dvor, Bratislava p.č.17029/19 k.ú. Nové Mesto					<div>Číslo výkresu:</div> <div>04</div>	
Stavebný objekt:	SO 01 - Rekonštrukcia kanálov autobusov hala č.5, Jurajov dvor						
Časť:	SO 01.7 - ROZVODY STLAČENÉHO VZDUCHU						
Názov výkresu:	AXONOMETRICKÁ SCHÉMA ROZVODU VZDUCHU						