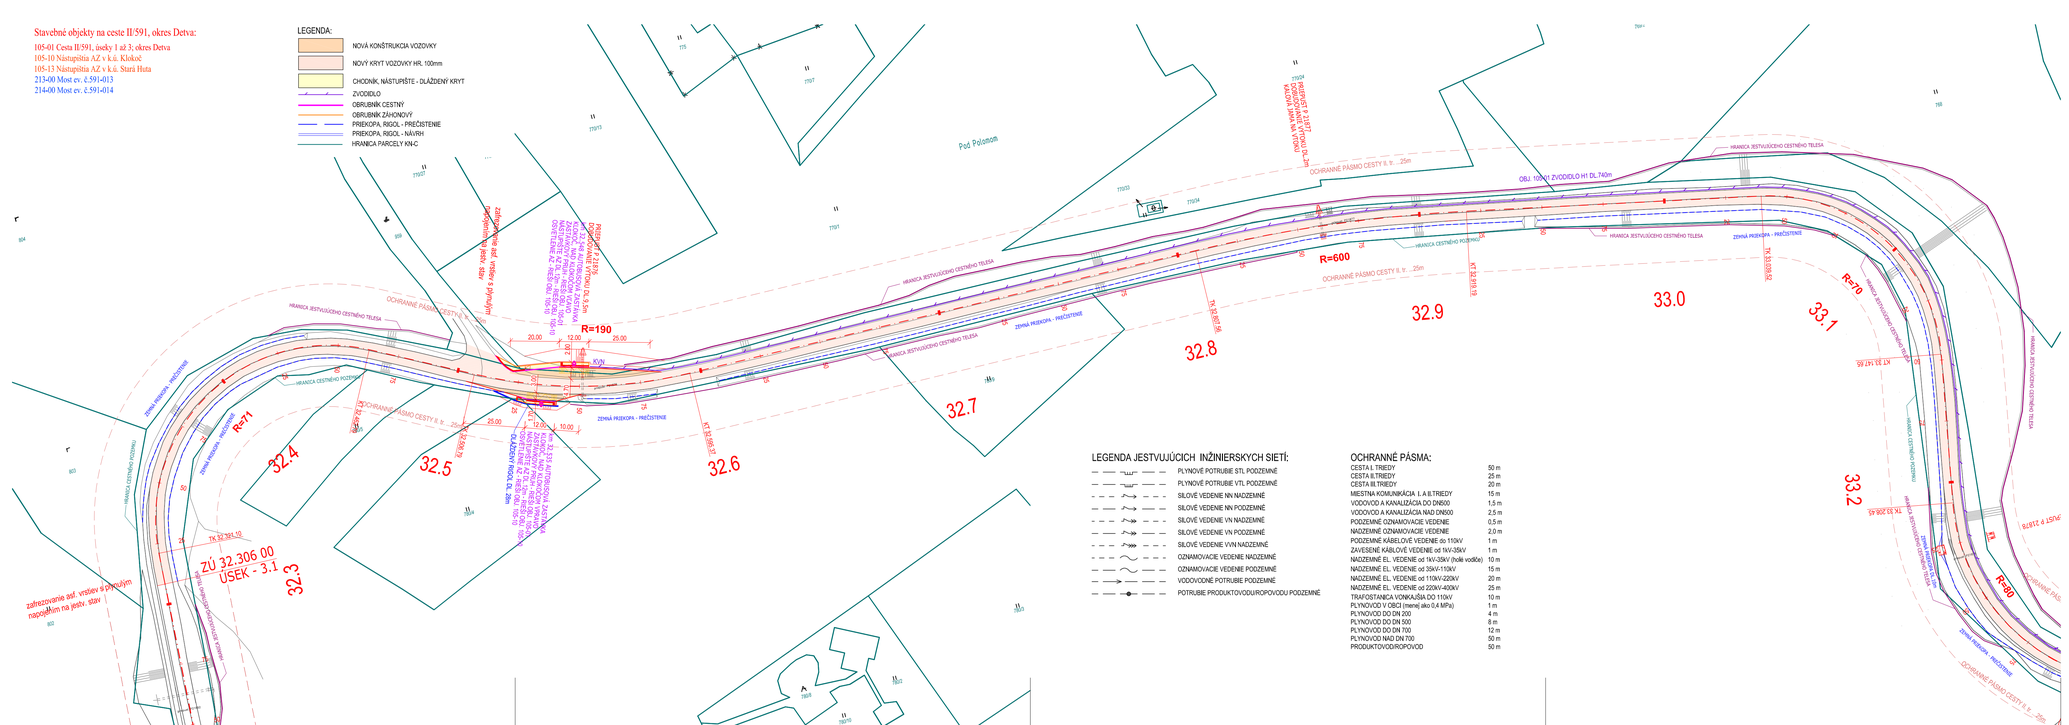
Stavebné objekty na ceste II/591, okres Detva:
105-01 Cesta II/591, úsek 1 až 3; okres Detva
105-10 Nástupište AZ v k.ú. Klokoč
105-13 Nástupište AZ v k.ú. Stará Huta
213-00 Most ev. č.591-013
214-00 Most ev. č.591-014
LEGENDA:
NOVÁ KONŠTRUKCIA VOZOVKY
NOVÝ KRYT VOZOVKY HR. 100mm
CHODNÍK, NÁSTUPIŠTE - DLÁŽDENÝ KRYT
ZVODIDLO
OBRUBNÍK CESTNÝ
OBRUBNÍK ZÁHONOVÝ
PREKOPKA, RIGOL - PREČISTENIE
PREKOPKA, RIGOL - NÁVRH
HRANICA PARCELY KN-C
LEGENDA JESTVUJÚCICH INŽINIERSKYCH SIETÍ:
PLYNOVÉ POTRUBIE STL PODZEMNÉ
PLYNOVÉ POTRUBIE VTL PODZEMNÉ
SILOVÉ VEDENIE NN NADZEMNÉ
SILOVÉ VEDENIE NN PODZEMNÉ
SILOVÉ VEDENIE VN NADZEMNÉ
SILOVÉ VEDENIE VN PODZEMNÉ
SILOVÉ VEDENIE VVN NADZEMNÉ
OZNAMOVACIE VEDENIE NADZEMNÉ
OZNAMOVACIE VEDENIE PODZEMNÉ
VODOVODNÉ POTRUBIE PODZEMNÉ
POTRUBIE PRODUKTOVODU/ROPOVODU PODZEMNÉ
OCHRANNÉ PÁSMA:
CESTA I. TRIEDY 50 m
CESTA II.TRIEDY 25 m
CESTA III.TRIEDY 20 m
MIESTNA KOMUNIKÁCIA I. A II.TRIEDY 15 m
VODOVOD A KANALIZÁCIA DO DN500 1.5 m
VODOVOD A KANALIZÁCIA NAD DN500 2.5 m
PODZEMNÉ OZNAMOVACIE VEDENIE 0,5 m
NADZEMNÉ OZNAMOVACIE VEDENIE 2.0 m
PODZEMNÉ KÁBELOVÉ VEDENIE do 110kV 1 m
ZAVESENÉ KÁBLOVÉ VEDENIE od 1kV-35kV 1 m
NADZEMNÉ EL. VEDENIE od 1kV-35kV (holé vodiče) 10 m
NADZEMNÉ EL. VEDENIE od 35kV-110kV 15 m
NADZEMNÉ EL. VEDENIE od 110kV-220kV 20 m
NADZEMNÉ EL. VEDENIE od 220kV-400kV 25 m
TRAFOSTANICA VONKAJŠIA DO 110kV 10 m
PLYNOVOD V OBCI (mene) ako 0,4 MPa) 1 m
PLYNOVOD DO DN 200 4 m
PLYNOVOD DO DN 500 8 m
PLYNOVOD DO DN 700 12 m
PLYNOVOD NAD DN 700 50 m
PRODUKTOVOD/ROPOVOD 50 m
R=190
R=71
R=600
R=70
R=80
32.3
32.4
32.5
32.6
32.7
32.8
32.9
33.0
33.1
33.2
ZU 32.306 00
USEK - 3.1
KVN
Pod Polomom
