

LEGENDA JESTVUJÚCICH INŽINIERSKÝCH SIETÍ:

— — — — —	PLYNOVÉ POTRUBIE STL PODZEMNÉ
— — — — —	PLYNOVÉ POTRUBIE VTL PODZEMNÉ
- - - - -	SILOVÉ VEDENIE NN NADZEMNÉ
— — — — —	SILOVÉ VEDENIE NN PODZEMNÉ
- - - - -	SILOVÉ VEDENIE VN NADZEMNÉ
— — — — —	SILOVÉ VEDENIE VN PODZEMNÉ
- - - - -	SILOVÉ VEDENIE VVN NADZEMNÉ
— — — — —	OZNAMOVACIE VEDENIE NADZEMNÉ
— — — — —	OZNAMOVACIE VEDENIE PODZEMNÉ
— — — — —	VODOVODNÉ POTRUBIE PODZEMNÉ
— — — — —	POTRUBIE PRODUKTOVODU/ROPOVODU PODZEMNÉ

OCHRANNÉ PÁSMA:


CESTA I. TRIEDY	50 m
CESTA II. TRIEDY	25 m
CESTA III. TRIEDY	20 m
MIESTNA KOMUNIKÁCIA I. A II. TRIEDY	15 m
VODOVOD A KANALIZÁCIA DO DN500	1,5 m
VODOVOD A KANALIZÁCIA NAD DN500	2,5 m
PODZEMNÉ OZNAMOVACIE VEDENIE	0,5 m
NADZEMNÉ OZNAMOVACIE VEDENIE	2,0 m
PODZEMNÉ KÁBELOVÉ VEDENIE DO 110kV	1 m
ZAVESENÉ KÁBELOVÉ VEDENIE OD 1kV-35kV	1 m
NADZEMNÉ EL. VEDENIE OD 1kV-35kV (holé vodiče)	10 m
NADZEMNÉ EL. VEDENIE OD 35kV-110kV	15 m
NADZEMNÉ EL. VEDENIE OD 110kV-220kV	20 m
NADZEMNÉ EL. VEDENIE OD 220kV-400kV	25 m
TRAFOSTANICA VONKAJŠIA DO 110kV	10 m
PLYNOVOD V OBCI (menej ako 0,4 MPa)	1 m
PLYNOVOD DO DN 200	4 m
PLYNOVOD DO DN 500	8 m
PLYNOVOD DO DN 700	12 m
PLYNOVOD NAD DN 700	50 m
PRODUKTOVOD/ROPOVOD	50 m

Stavebné objekty na ceste II/591, okres Detva:

105-02 Cesta II/591, úseky 4 až 6; okres Detva  
105-14 Nástupištia AŽ v k.ú. Horný Tisovník, Podjaseňová  
105-15 Nástupištia AŽ v k.ú. Horný Tisovník, Lazy  
106-00 Cestný násyp II/591 pred obcou Horný Tisovník v km 39,862  
215-00 Most ev. č.591-016  
216-00 Most ev. č.591-017  
217-00 Most ev. č.591-018

LEGENDA:

NOVÁ KONŠTRUKCIA VOZOVKY
NOVÝ KRYT VOZOVKY HR. 100mm
CHODNÍK, NÁSTUPIŠTE - DLAŽDENÝ KRYT
ZVODIDLO
OBRUBNÍK CESTNÝ
OBRUBNÍK ZÁHONOVÝ
PRIEKOPA, RIGOL - PREČISTENIE
PRIEKOPA, RIGOL - NÁVRH
HRANICA PARCELY KN-C

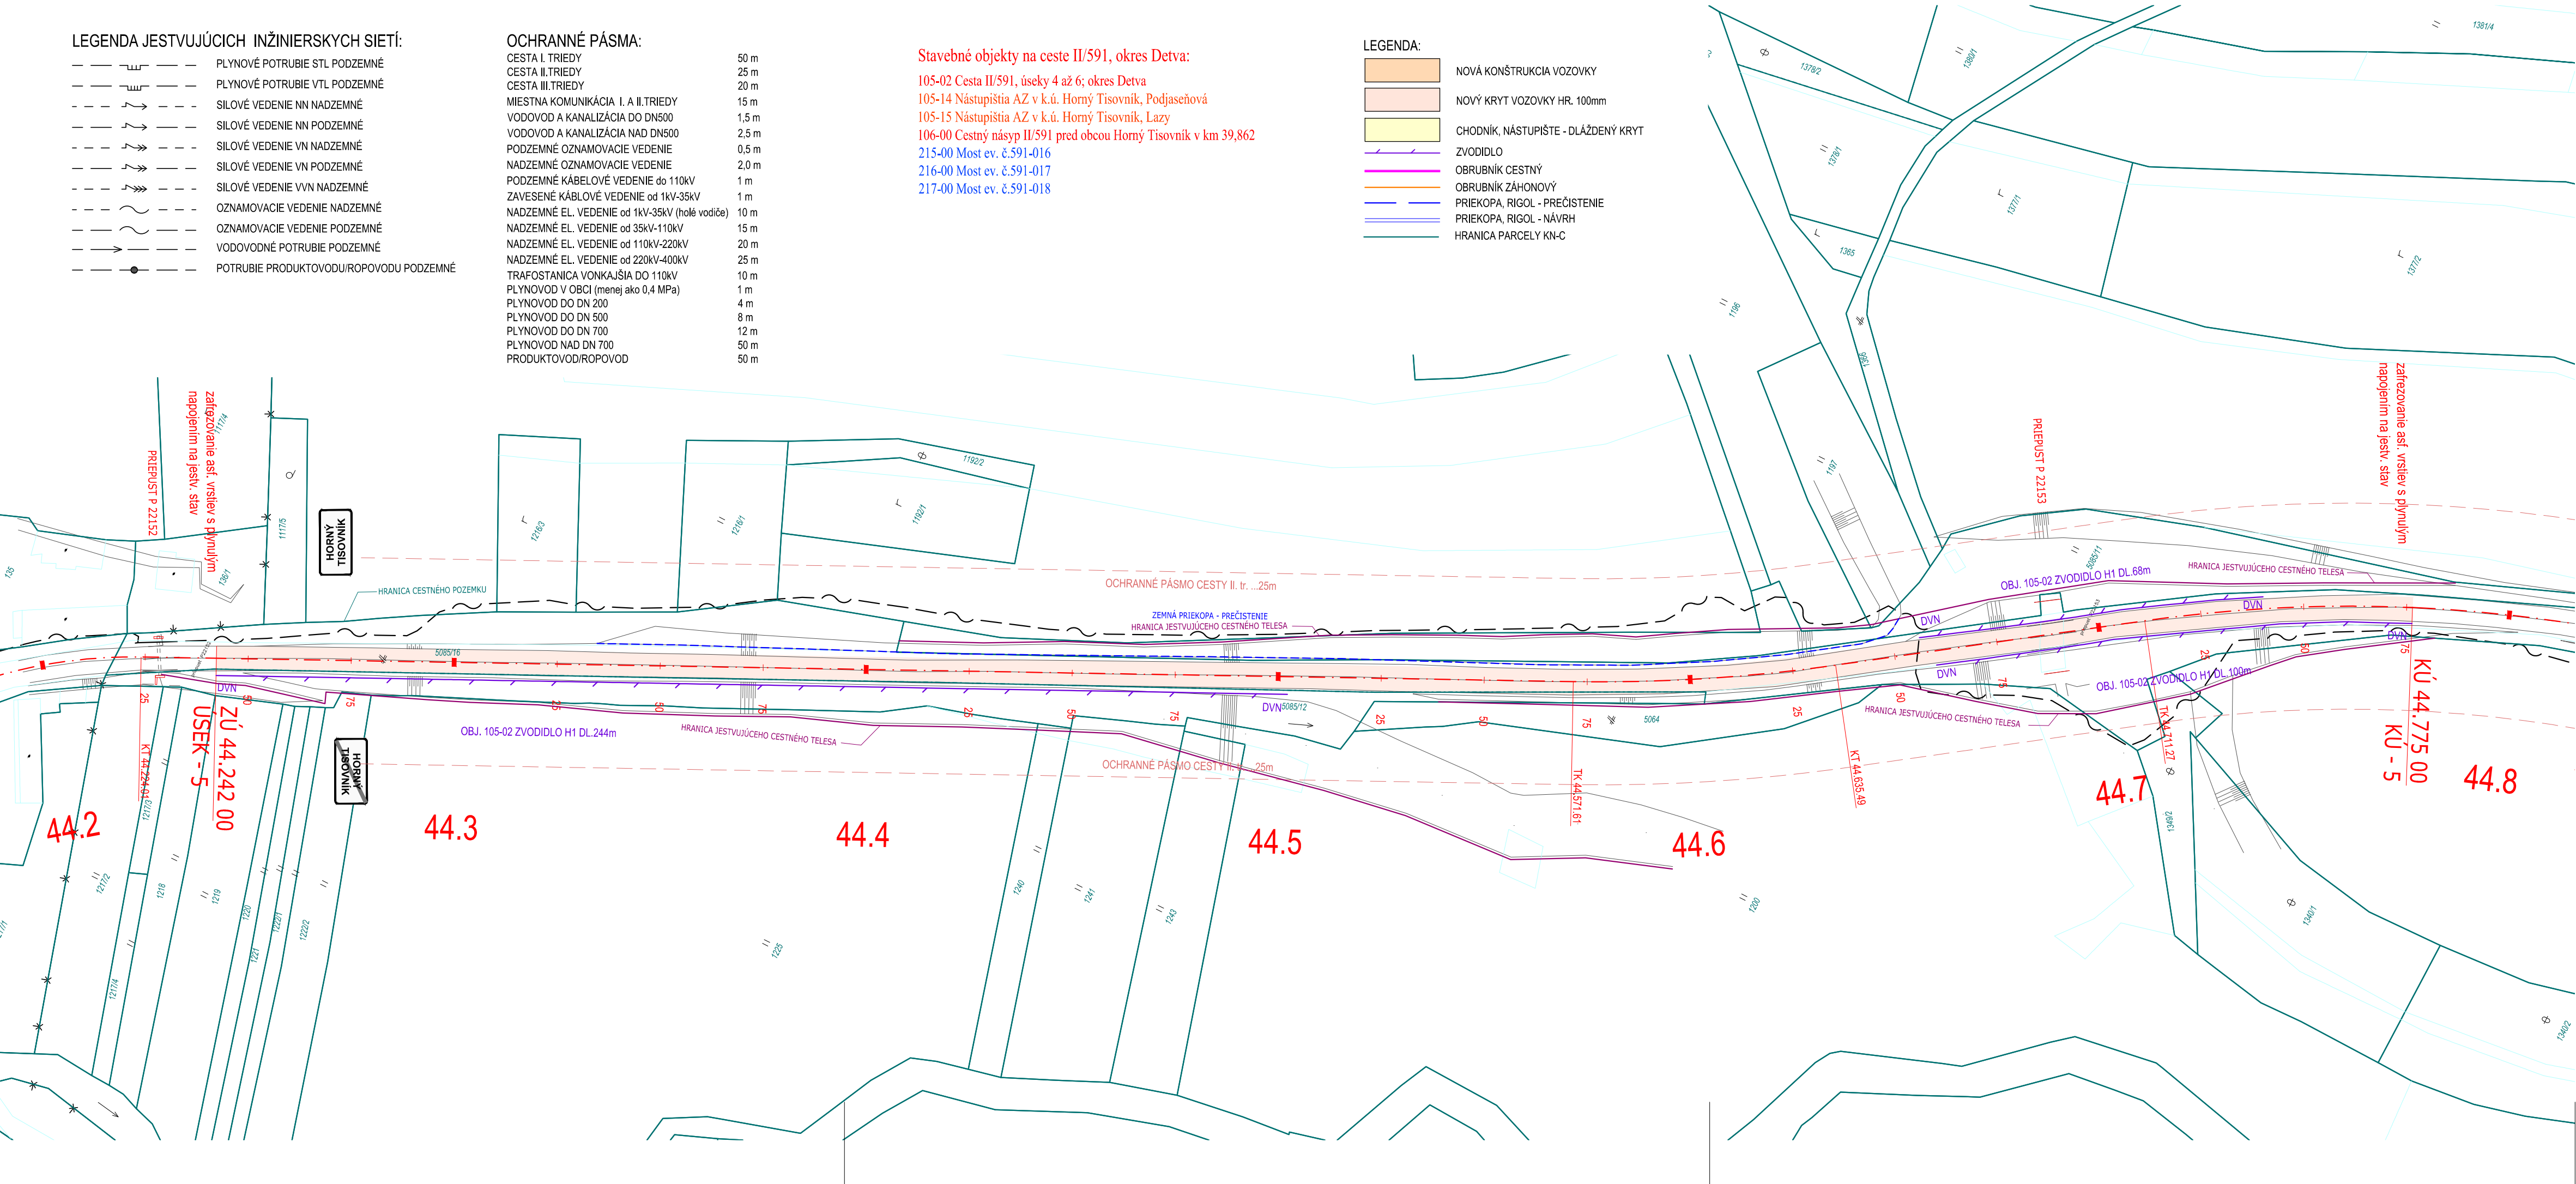

SÚRADNICOVÝ SYSTÉM : S-JTSK, realizácia JTSK  
VÝŠKOVÝ SYSTÉM : Bpv

C.1.3

STAVEBNÍK: <b>Banskobystrická regionálna správa ciest, a. s.</b> Majerská cesta č. 94 974 69 Banská Bystrica		<b>Banskobystrická regionálna správa ciest</b>	
OBJEDNÁVATEL: <b>Banskobystrický samosprávny kraj Banská bystrica</b> Námestie SNP č. 23 974 01 Banská Bystrica		<b>BANSKOBYSTRICKÝ SAMOSPRÁVNÝ KRAJ</b>	
<b>ISPO</b> <small>spol. s r. o.</small> <b>inžinierske stavby</b> Slovenská 86, 080 01 Prešov tel.: 051/74 636 95, 74 636 99		ZODP.PROJEKTANT: ING.M.DUBRAVSKÝ	HL. PROJEKTANT: ING.M.DUBRAVSKÝ
VYPRACOVAL: ING.B.LONGAUER		KONTROLOVAL: ING.J.ANTOL	
OBJEDNÁVATEL: <b>Banskobystrický samosprávny kraj</b>			
OKRES: DETVA		KRAJ: BANSKOBYSTRICKÝ	
KAT.ÚZEMIE: HORNÝ TISOVNÍK, DOLNÝ TISOVNÍK		DÁTUM: 12/2018	
STAVBA: <b>Rekonštrukcia cesty a mostov II/585 Pôtor - Dolná Strehová - Lučenec a II/591 cestný násyp pred obcou Horný Tisovník, km 39,862 rekonštrukcia cesty a mostov</b>		STUPEŇ: DSP.DRS	
ČASŤ: <b>C.1.3 Koordinačné výkresy stavby, okres Detva</b>		Č.ZAKAZKY: 2921/2018	
PRÍLOHA: <b>Koordináčny výkres na ceste II/591 v km 44,241 - 44,775</b>		MIERKA: 1:1000	
		Č. PRÍLOHY: Č. SÚPRAVY:	
		<b>2.16</b>	