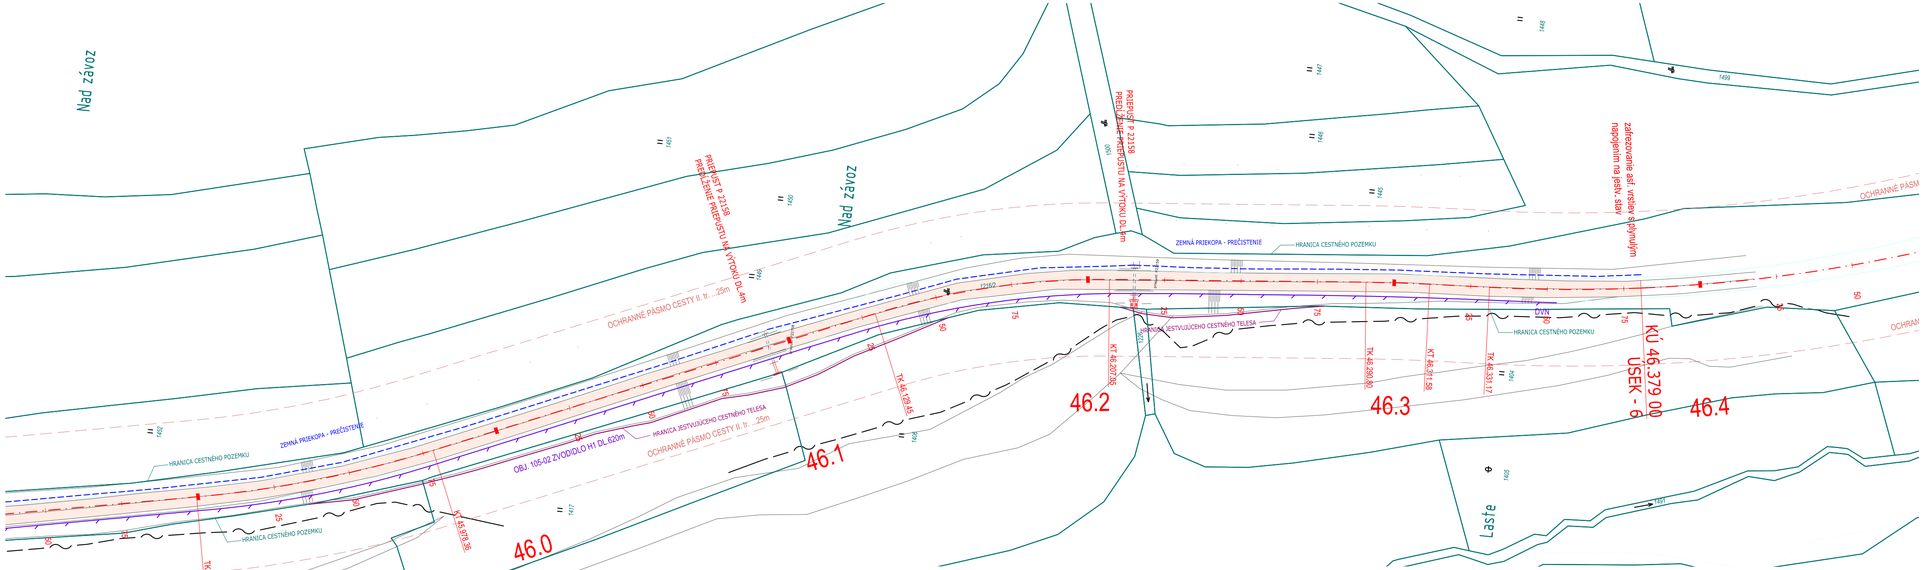
Nad závoz
Laste
