

LEGENDA:



POZNÁMKA


1. Všetky navrhované zvislé dopravné značky na ceste II/591, sú ZÁKLADNÉHO rozmeru, reflexné, okrem stredovej DZ Z3b, ktorá je zväčšeného rozmeru v súlade s STN 01 8020.
2. Všetky navrhované zvislé dopravné značky na cestách II.tr. III.tr a MK, sú ZÁKLADNÉHO rozmeru, reflexné, v súlade s STN 01 8020.
3. Všetky vodorovné dopravné značenia sú navrhnuté v reflexnej úprave v súlade s STN 01 8020 bielej farby, okrem DZ V10a-žltá farba.
- Všetky existujúce zvislé dopravné značky, ktoré sú v rozpore s navrhovaným dopravným značením sa odstránia.

STRÁNNÍKOVÝ SYSTÉM : S-JTSK, realizácia JTSK
STRÁNNÍKOVÝ SYSTÉM : Bpv

STAVEBNÍK:
Banskobystrická regionálna
správa ciest, a. s.
Majerská cesta č. 94
974 69 Banská Bystrica


Banskobystrický samosprávny kraj
Banská bystrica
 Námestie SNP č. 23
 974 01 Banská Bystrica

**BANSKOBÝSTRICKÝ
 SAMOSPRÁVNÝ KRAJ**



OBJEDNÁVATEĽ:

SPOL <small>spol. s r. o.</small> Inžinierske stavby Slovenská 86, 080 01 Prešov Tel. 051/76 636 95, fax 636 99		ZODP. PROJEKTANT: ING. M. DUBRAVSKÝ		HL. PROJEKTANT: ING. M. DUBRAVSKÝ	
VÝPRACOVAL: ING. D. KROPIAL		KONTROLOVAL: ING. JANTOL		(Signatures)	
PRÍLOHA: C2.3 Doporné zariadenie celej stavby, okres Detva					
PRÍLOHA: Trvalé dopravné značenie na ceste II/591 v km 41,520-42,300					
PRÍLOHA: Trvalé dopravné značenie na ceste II/591 v km 41,520-42,300					

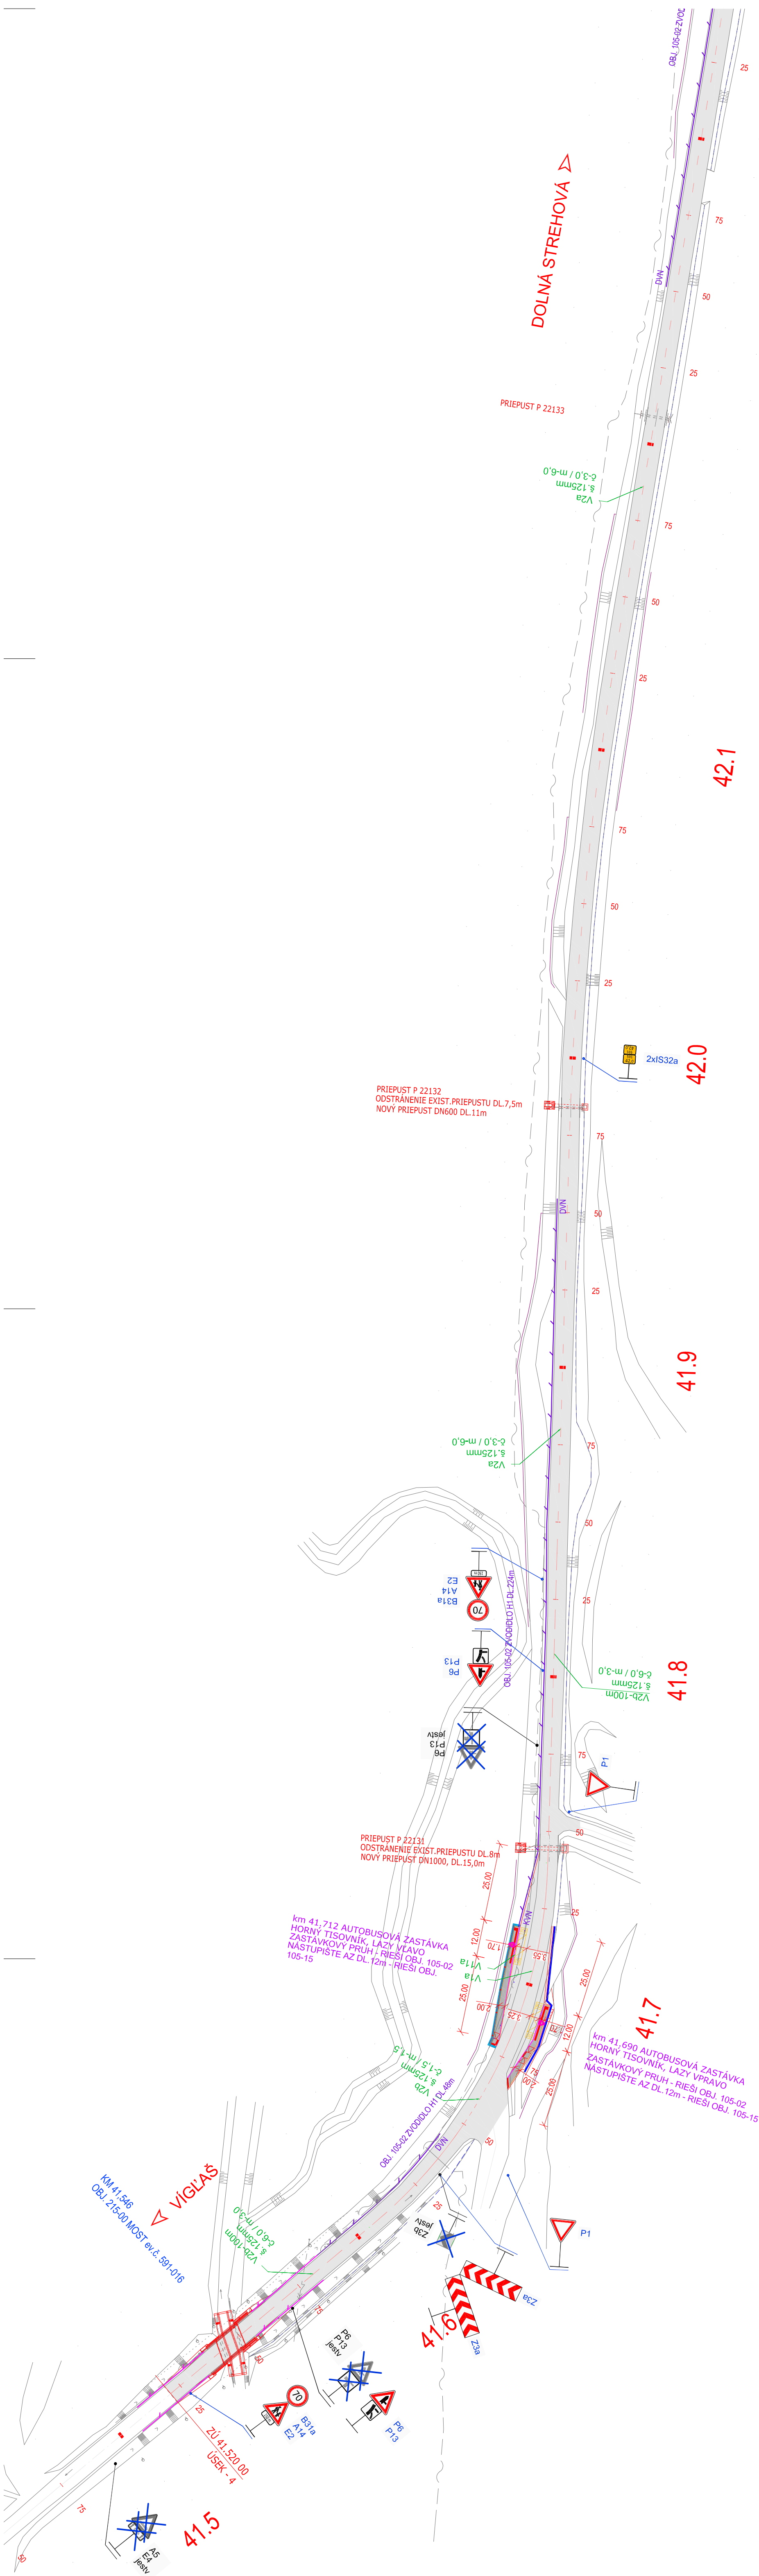

42.3

42.2

42.1

42.0

41.8

41.9

417

470

41