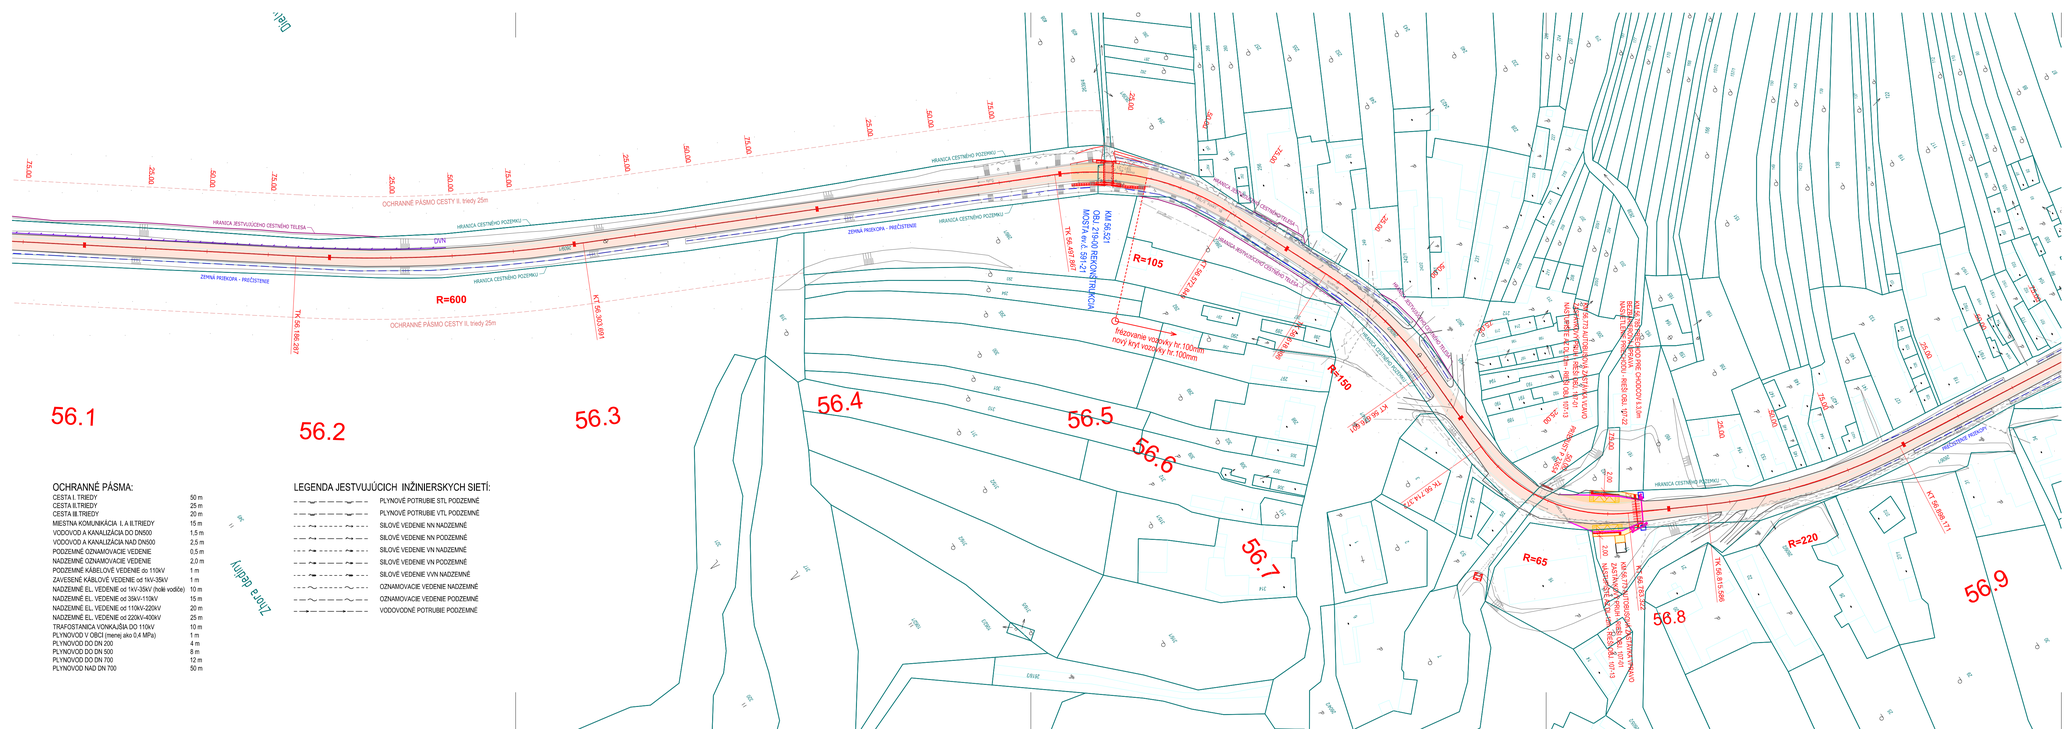
56.1
56.2
56.3
56.4
56.5
56.6
56.7
56.8
56.9
R=600
R=105
R=150
R=65
R=220
OCHRANNÉ PÁSMO CESTY II. triedy 25m
HRANICA CESTNÉHO POZEMKU
ZEMNÁ PREKOPA - PREČISTENIE
HRANICA JESTVUJÚCEJ CESTNÉHO TELESA
OVN
VRBY
Frézovanie vozovky hr.100mm
nový kryt vozovky hr. 100mm
