


PRIEČNY REZ RÍMSOU

ΛΙΑΒΗΛΟΥΛΝΙΨ ΣΤΑΛΛ


M 1:20

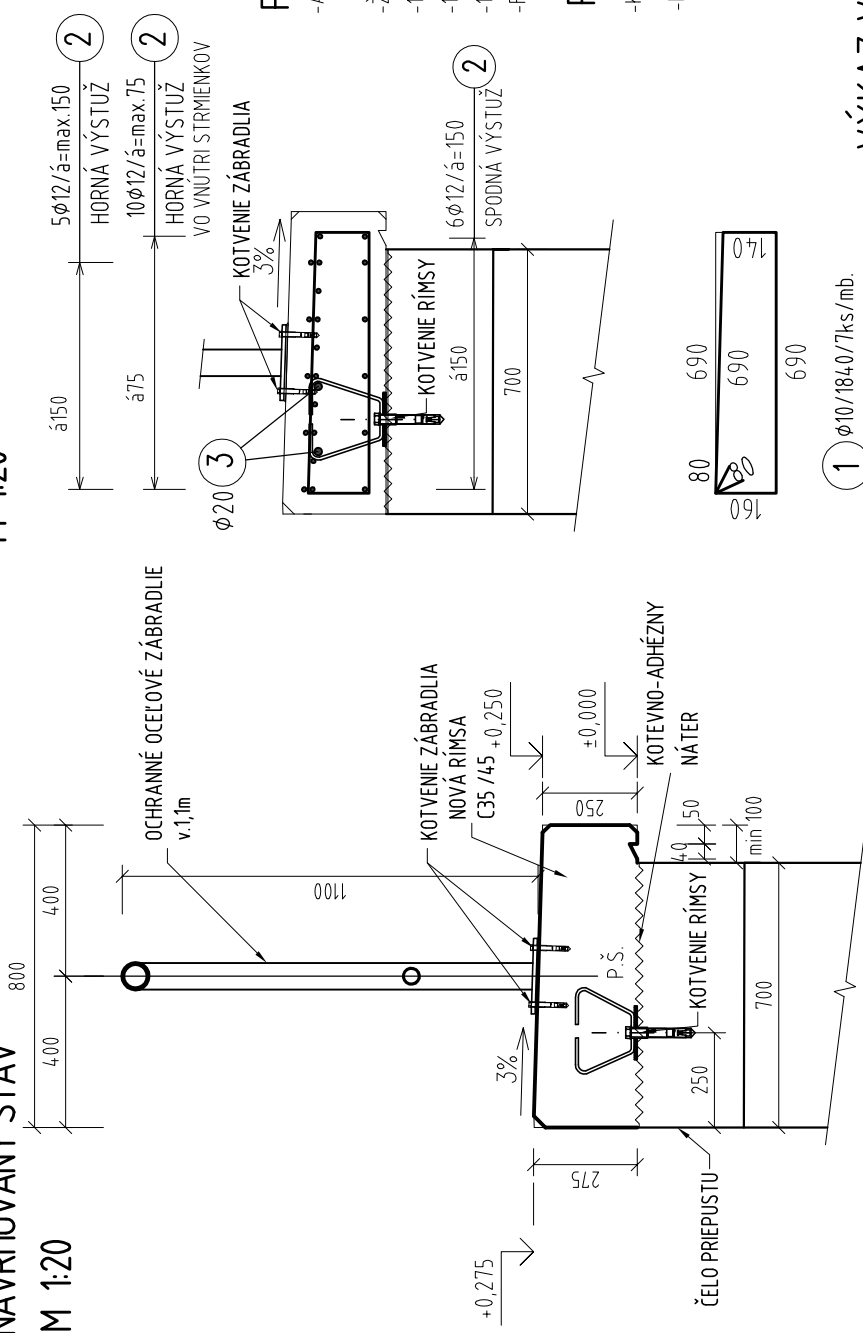

ZÁKLADNÝ DĚL ZÁBRADIA M 1:25

1000


11/27/2014

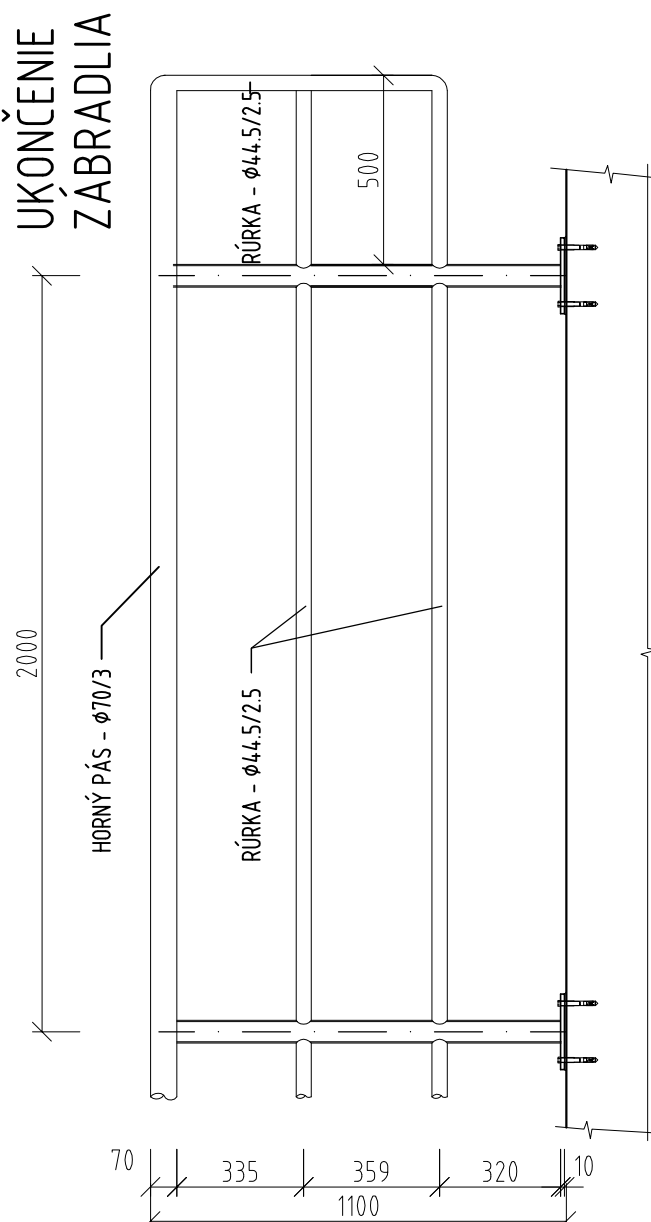

OPRIEČNY BE7


ZÁDAVÍM MACE

1
 2
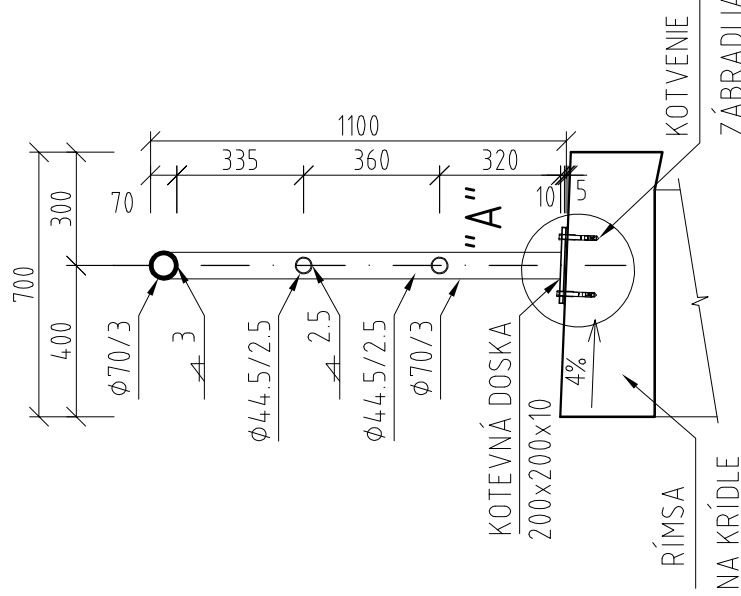


VAČEJ A DIEDICTII

TYPE

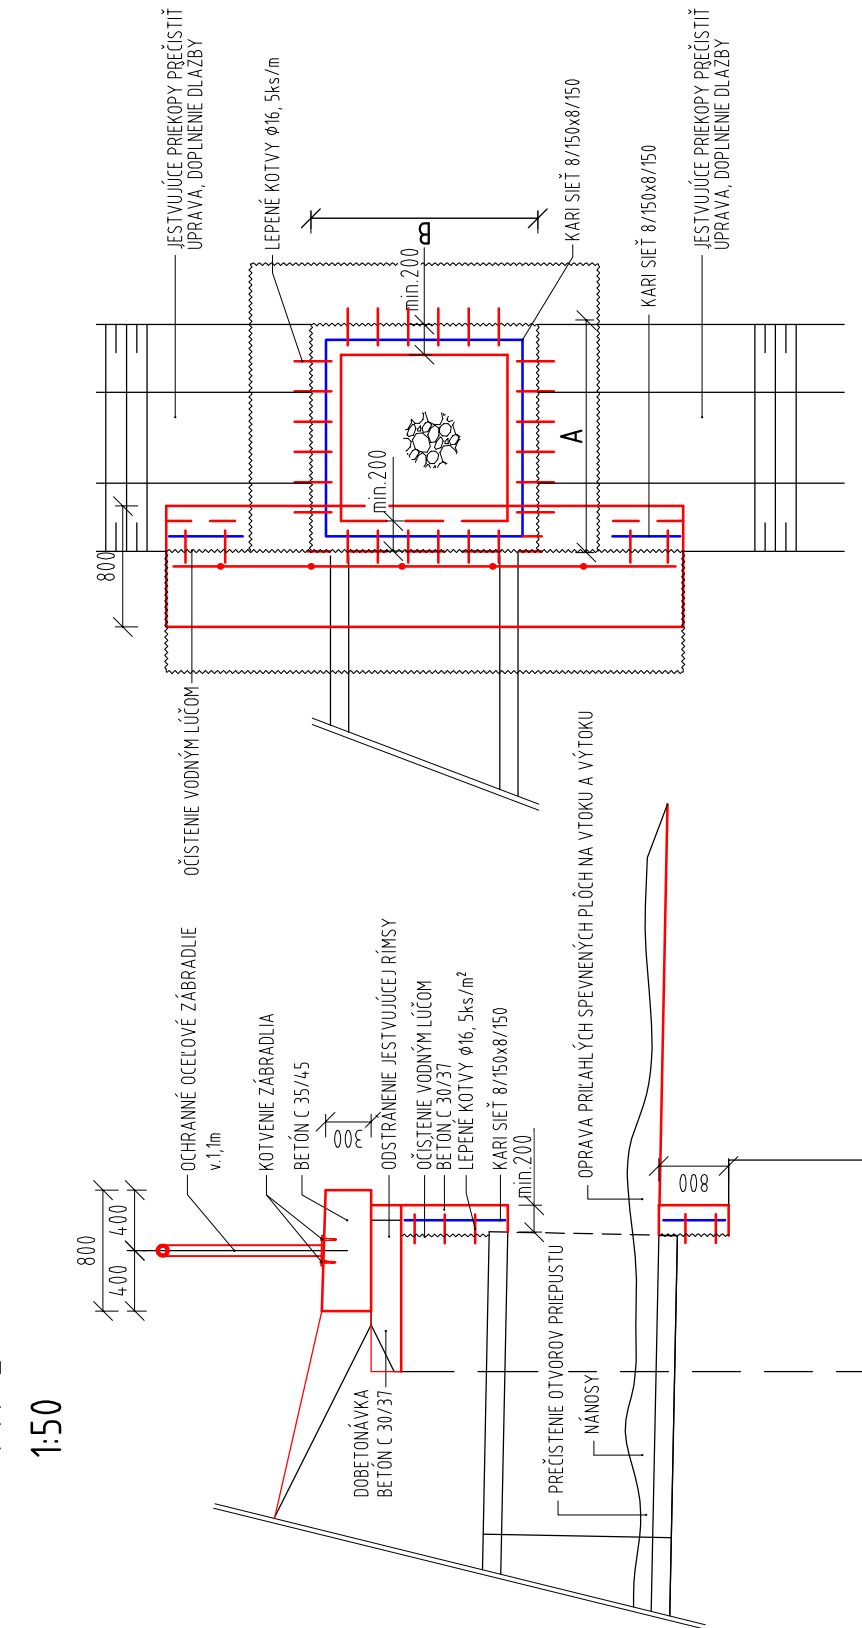


1000

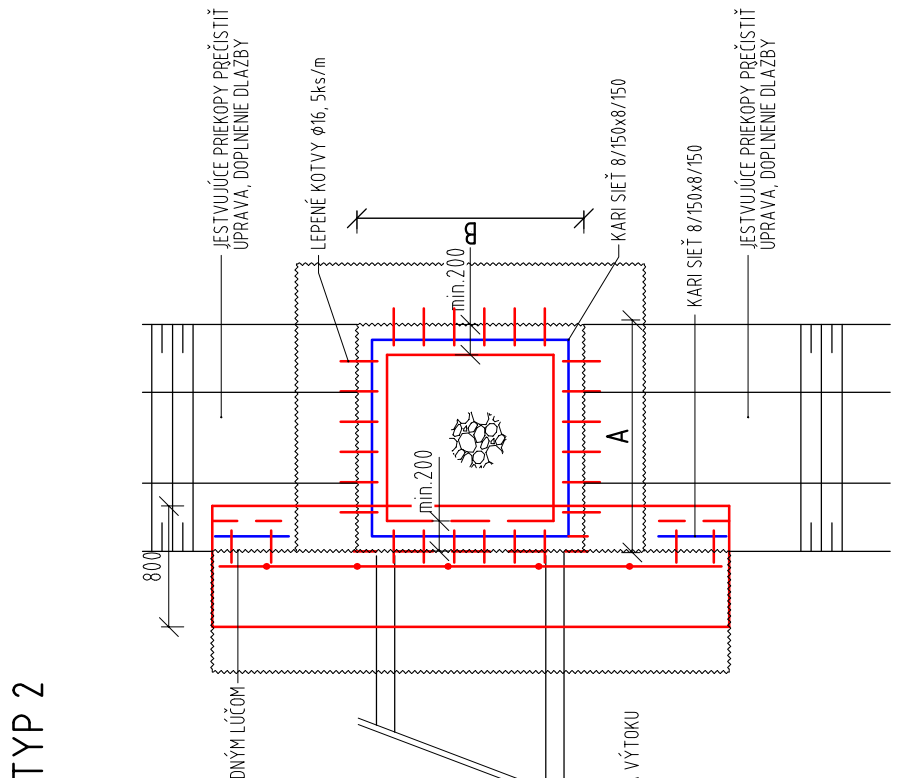

AR KOTV

VIŤ P0 á=1000m

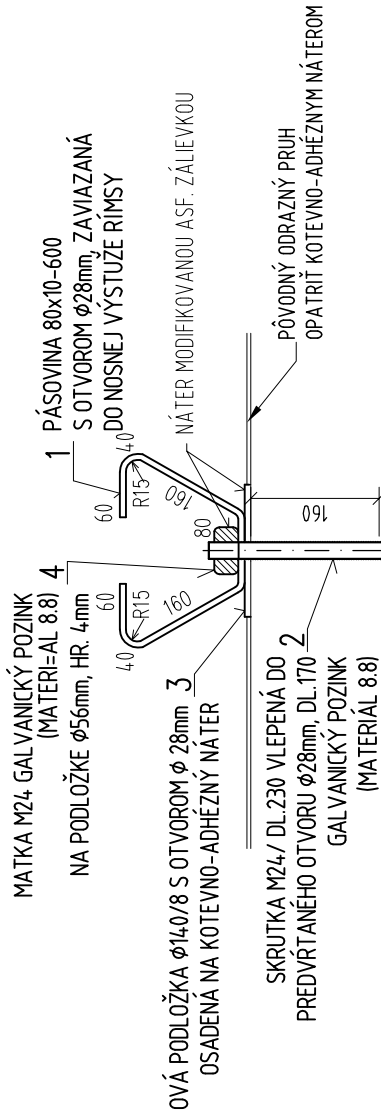


ÝKAZ VÝSTUŽE PRE ÍMSU / bm

Číslo poznčky	Přemer [mm]	Délka [m]	Počet [ks]	Délka spolu [m]	
				ø10	ø20
1	ø10	13,0	7	12,88	
2	ø12	1	21		21,00
3	ø20	1	2		2,00
lehková dílka				12,88	21
peřicická hmotnost				0,617	0,888
peřicická hmotnost				8,0	19,0
peřicická hmotnost spolu				35,20	


ZÁKLADNÝ DĚL ZÁBRADIA M 1:20

AIDAVILANI


.....

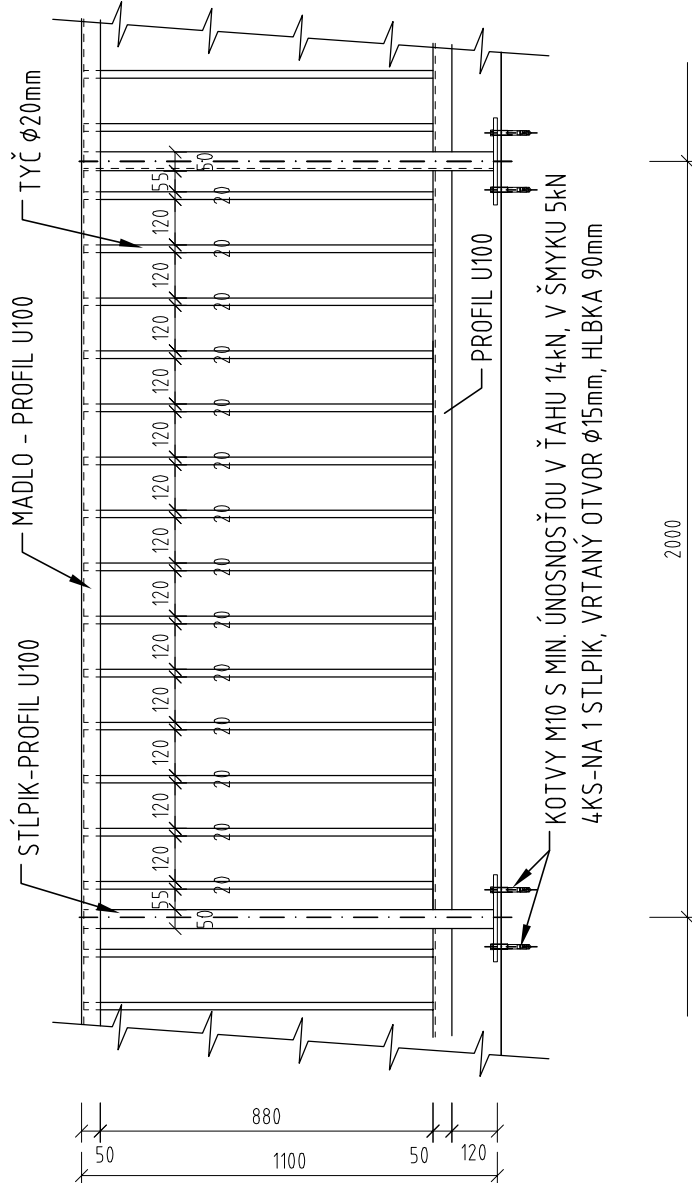

PRIECŅY REZ

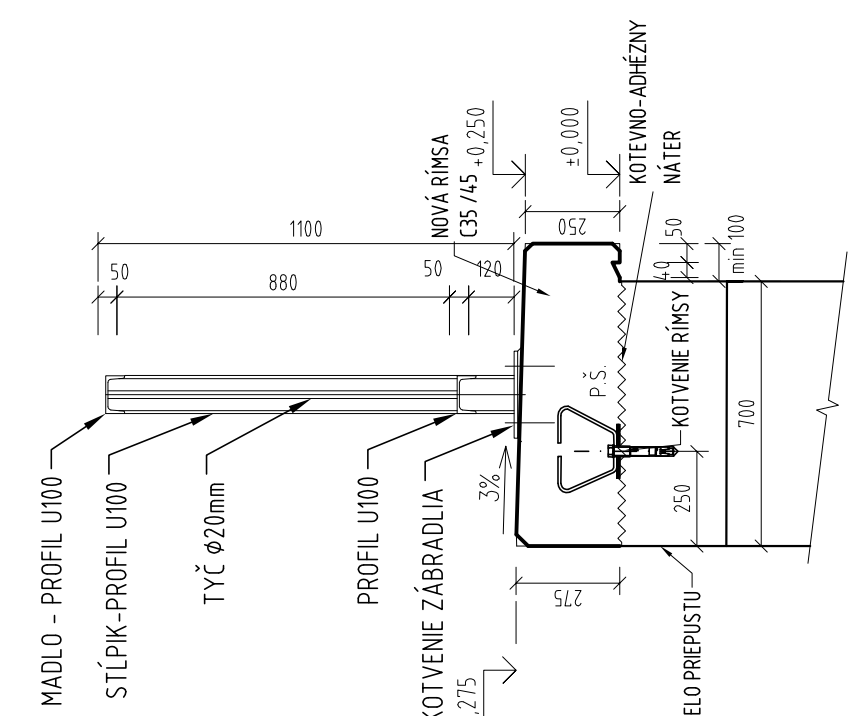

ETAIL PÔDORYSU, M 1:20

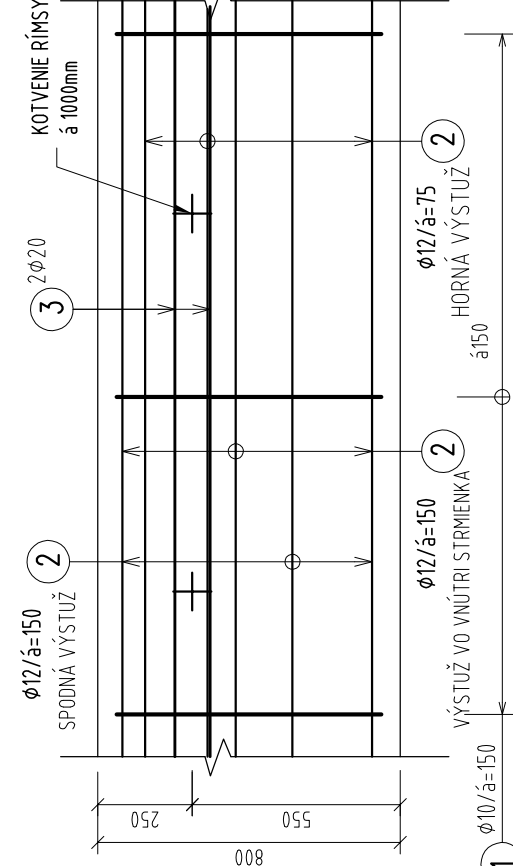

VRCHOVÁ ÚPRAVA:



ŽKY 2 A 4 POZINKOVANIE PONOROM, NOMINÁLNA HRÚBKA 50µm, MINIMÁLNA HR. 40µm
ŽKY 1 A 3 GALVANICKÝ POZINK

MATERIÁL	KS	HMOTNOSŤ kg/m	HMOTNOSŤ kg
Ø 8x10-400	1	6,28	3,77
SKRUTICA Ø14/230mm	1		
PODLOŽKA Ø 140, HR 8mm	1	1,232	1,232
M24 + PODLOŽKA	1		
OVÁ HMOTNOSŤ PRE 1 KOTVENIE			5,0

KAZ MATERIÁLU PRE KOTVU - RÍMSA

MATERIÁL	KS	HMOTNOST kg/m	HMOTNOST kg
φ 80x10-600	1	6,28	3,77
SKRUTKA φ24/230mm	1		
PODLOŽKA φ 140, HR 8mm	1	1,232	1,232
M24 + PODLOŽKA	1		
OVÁ HMOTNOST PRE 1 KOTVENIE			
			5,0

D.2
107-01

<p>STAVENÍK:</p> <p>Banskobystrická regionálna správa ciest, a. s. Majerská cesta č. 94 974 69 Banská Bystrica</p>	<p>Banskobystrická regionálna správa ciest</p>
<p>OBJEDNÁVATEĽ:</p> <p>Banskobystrický samosprávny kraj Banská bystrica Námestie SNP č. 23 974 01 Banská Bystrica</p>	<p></p> <p>BANSKOBYSSTRICKÝ SAMOSPRÁVNÝ KRAJ</p>
<p>ISPO s r. o. s. Inžinierske stavby Slovenská 86, 080 01 Prešov tel. 051 714 636 95, 74 636 99</p>	<p>ZOP. PROJEKTANT: ING. ADURBAVSKÝ</p> <p>VYPRACOVÁV: E. KOCUROVÁ</p>
<p>HL. PROJEKTANT: ING. ADURBAVSKÝ</p> <p>KONTROLOVAL: ING. JANTOL</p>	<p></p>
<p>OBJEDNÁVATEĽ: Banskobystrický samosprávny kraj</p>	<p>KRAJ: BANSKOBYSSTRICKÝ</p>
<p>OKRES: VEĽKÝ KRTOŠ</p>	<p>STAVEBA:</p>
<p>OBJEKT:</p>	<p>107 01 Cesta II/591, km 47,745 - 57,534; okres Veľký Krtoš</p>
<p>PRÍLOHA:</p>	<p>Výkres opráv na priepustoch</p>
<p>STUPEŇ:</p>	<p>Rekonštrukcia cesty a mostov II/585 Pôtor - Dolná Strehoňa - Lučenec a II/591 cestný náspyt pred obcou Horný Tisovník, km 39,862 rekonštrukcia cesty a mostov</p>
<p>Č. PRÍLOHY:</p>	<p>Č. SUPRÁVY:</p>
<p>STUPEŇ:</p>	<p>DSP: DRS</p>
<p>MIERKA:</p>	<p>Č. ZAKAZKY: 28212018</p>
<p>Č. PRÍLOHY:</p>	<p>4.2</p>