
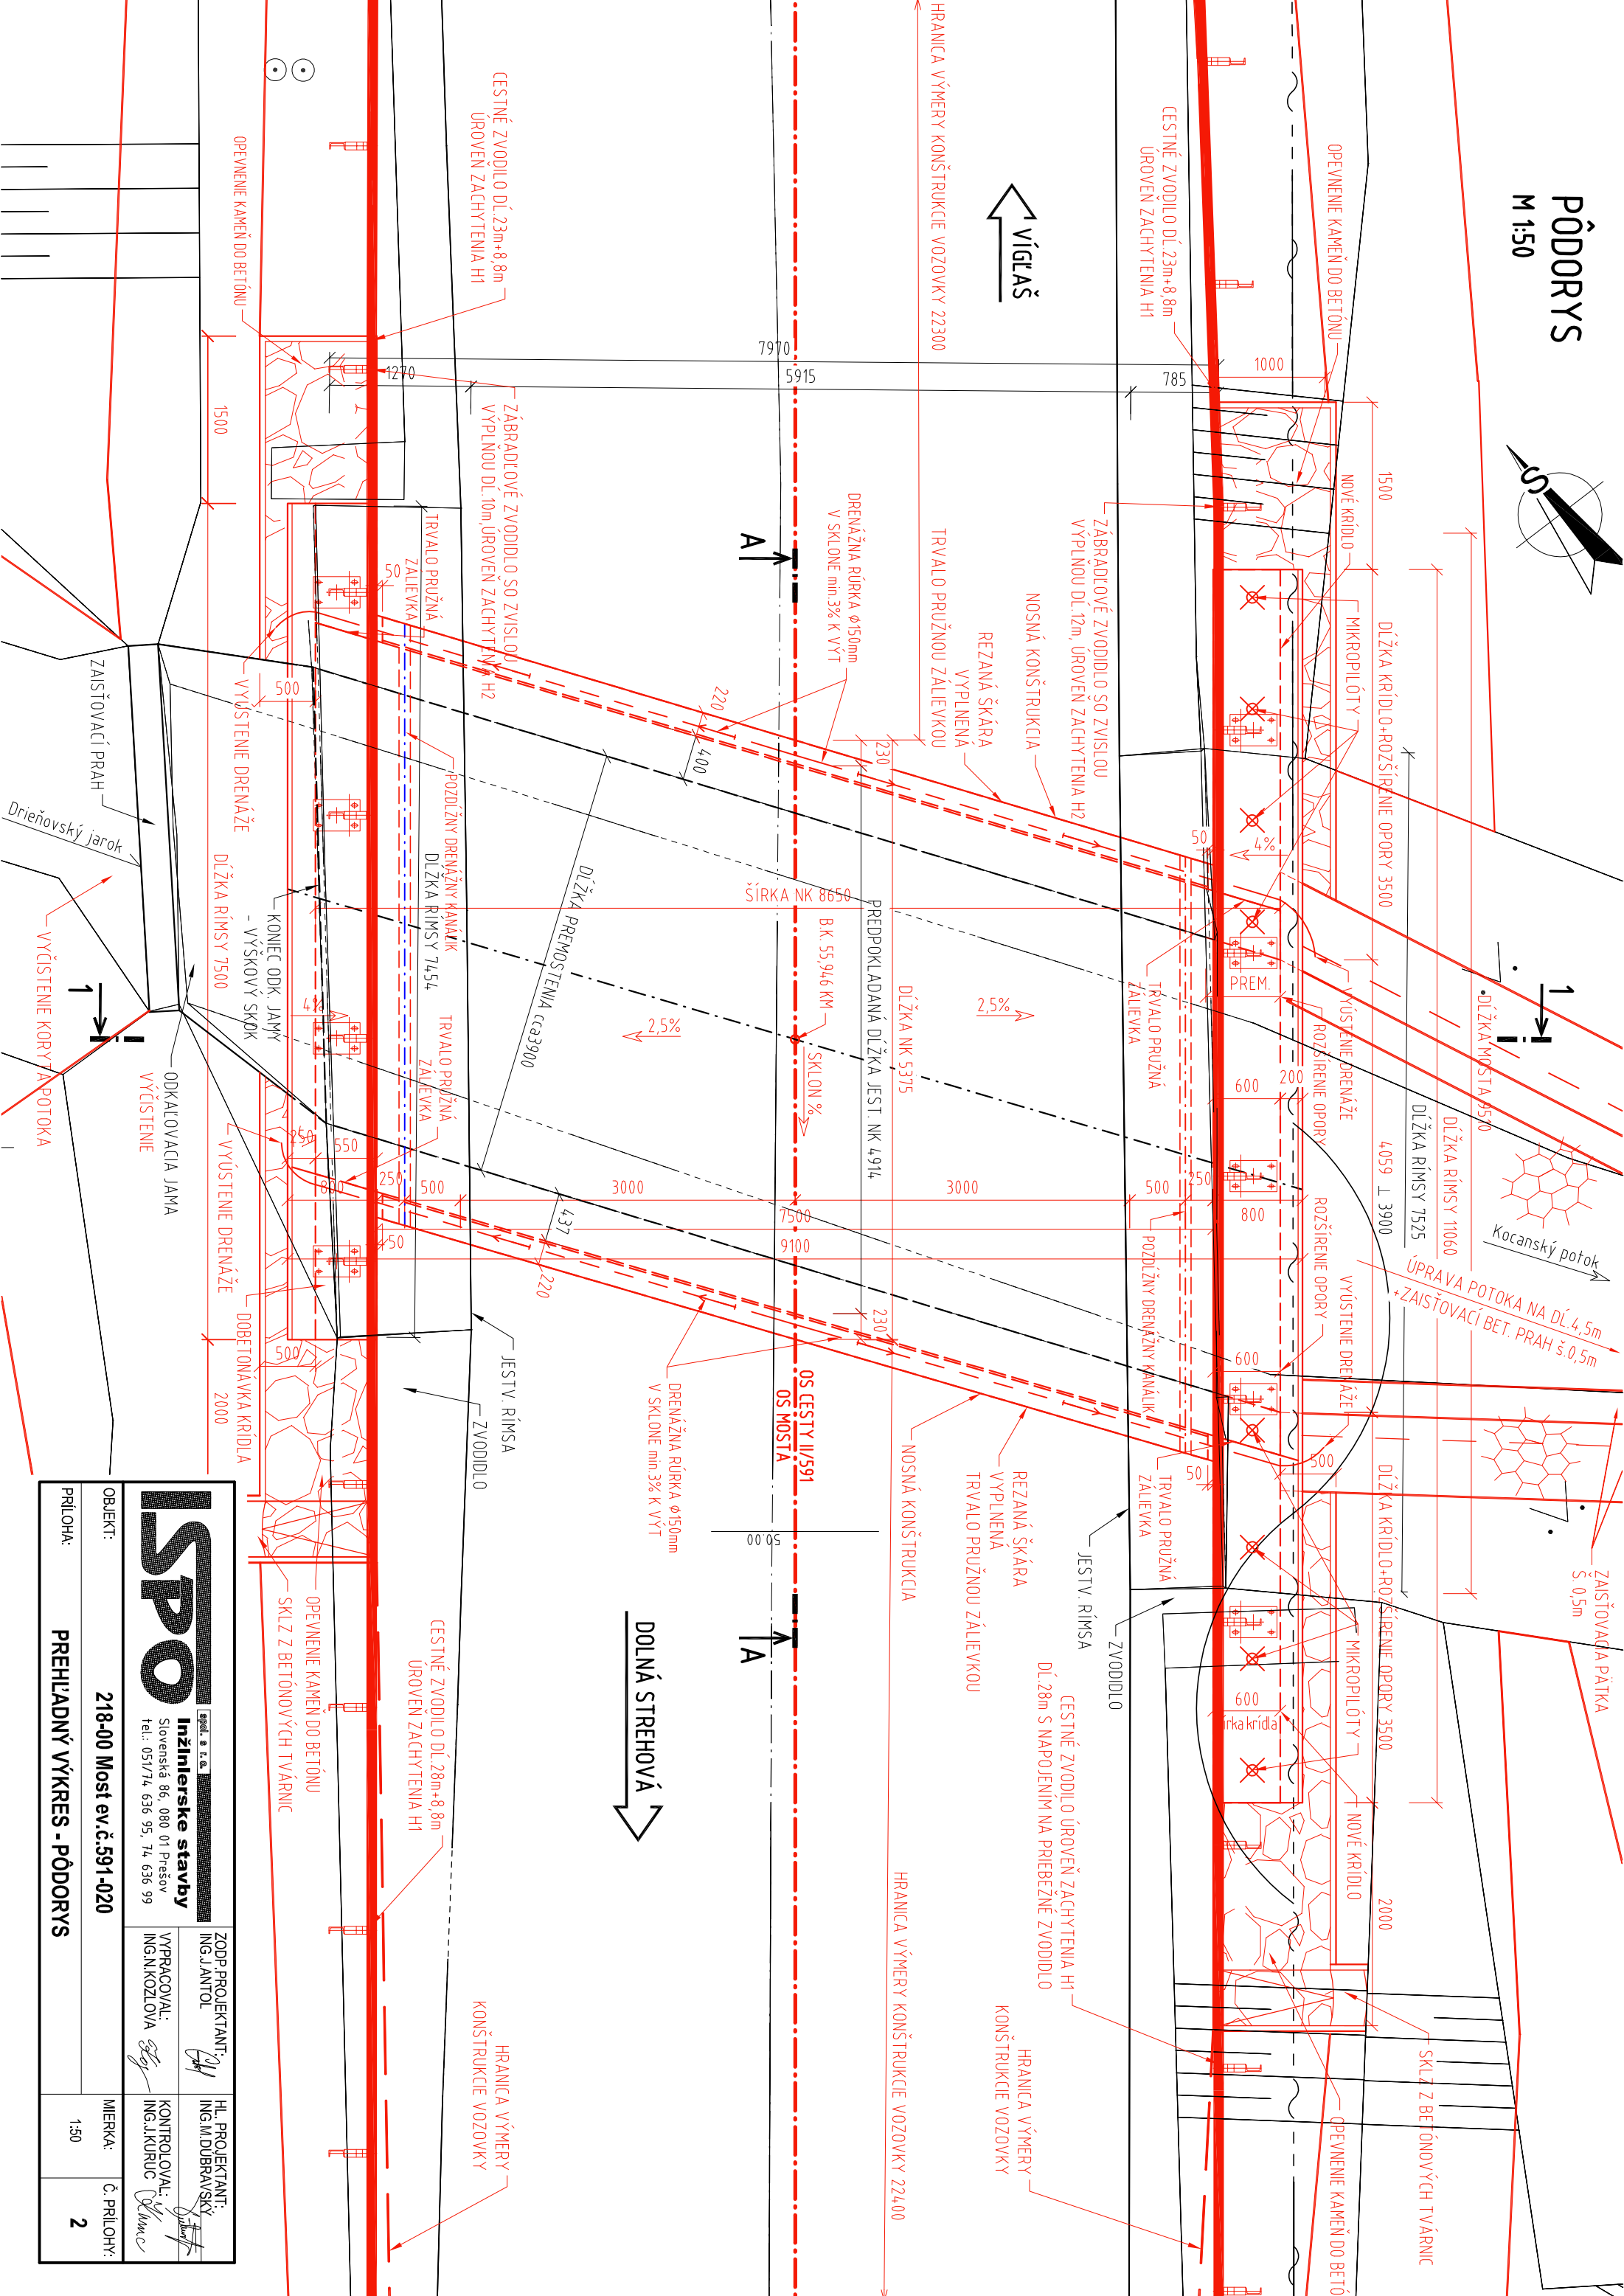


PÔDORYS

M 1:50

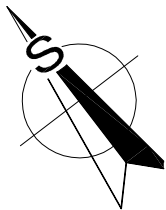

**ISPO**  
spol. s r. o.  
**Inžinierske stavby**

Slovenská 86, 080 01 Prešov  
tel.: 051/74 636 95, 74 636 99

ZODP. PROJEKTANT:  
ING. J. ANTOL

VÝPRACOVÁV:  
ING. N. KOZLOVÁ

KONTROLOVÁV:  
ING. J. KURUC

HL. PROJEKTANT:  
ING. M. DUBRAVSKÝ

MIERKA:  
1:50

Č. PRÍLOHY:  
2

OBJEKT:  
**218-00 Most ev.č.591-020**

PRÍLOHA:  
**PREHLADNÝ VÝKRES - PÔDORYS**