


KATASTRÁLNE ÚZEMIE:	KYSAK	KYSAK
DRUH POVRCHU ÚZEMIA:	ŽST Kysak - teleso koľajiska	teleso železničnej trate

Pozdĺžny profil: koľaj č.1
M 1:1000/100
Rozsah: km 114,5 - km 114,8

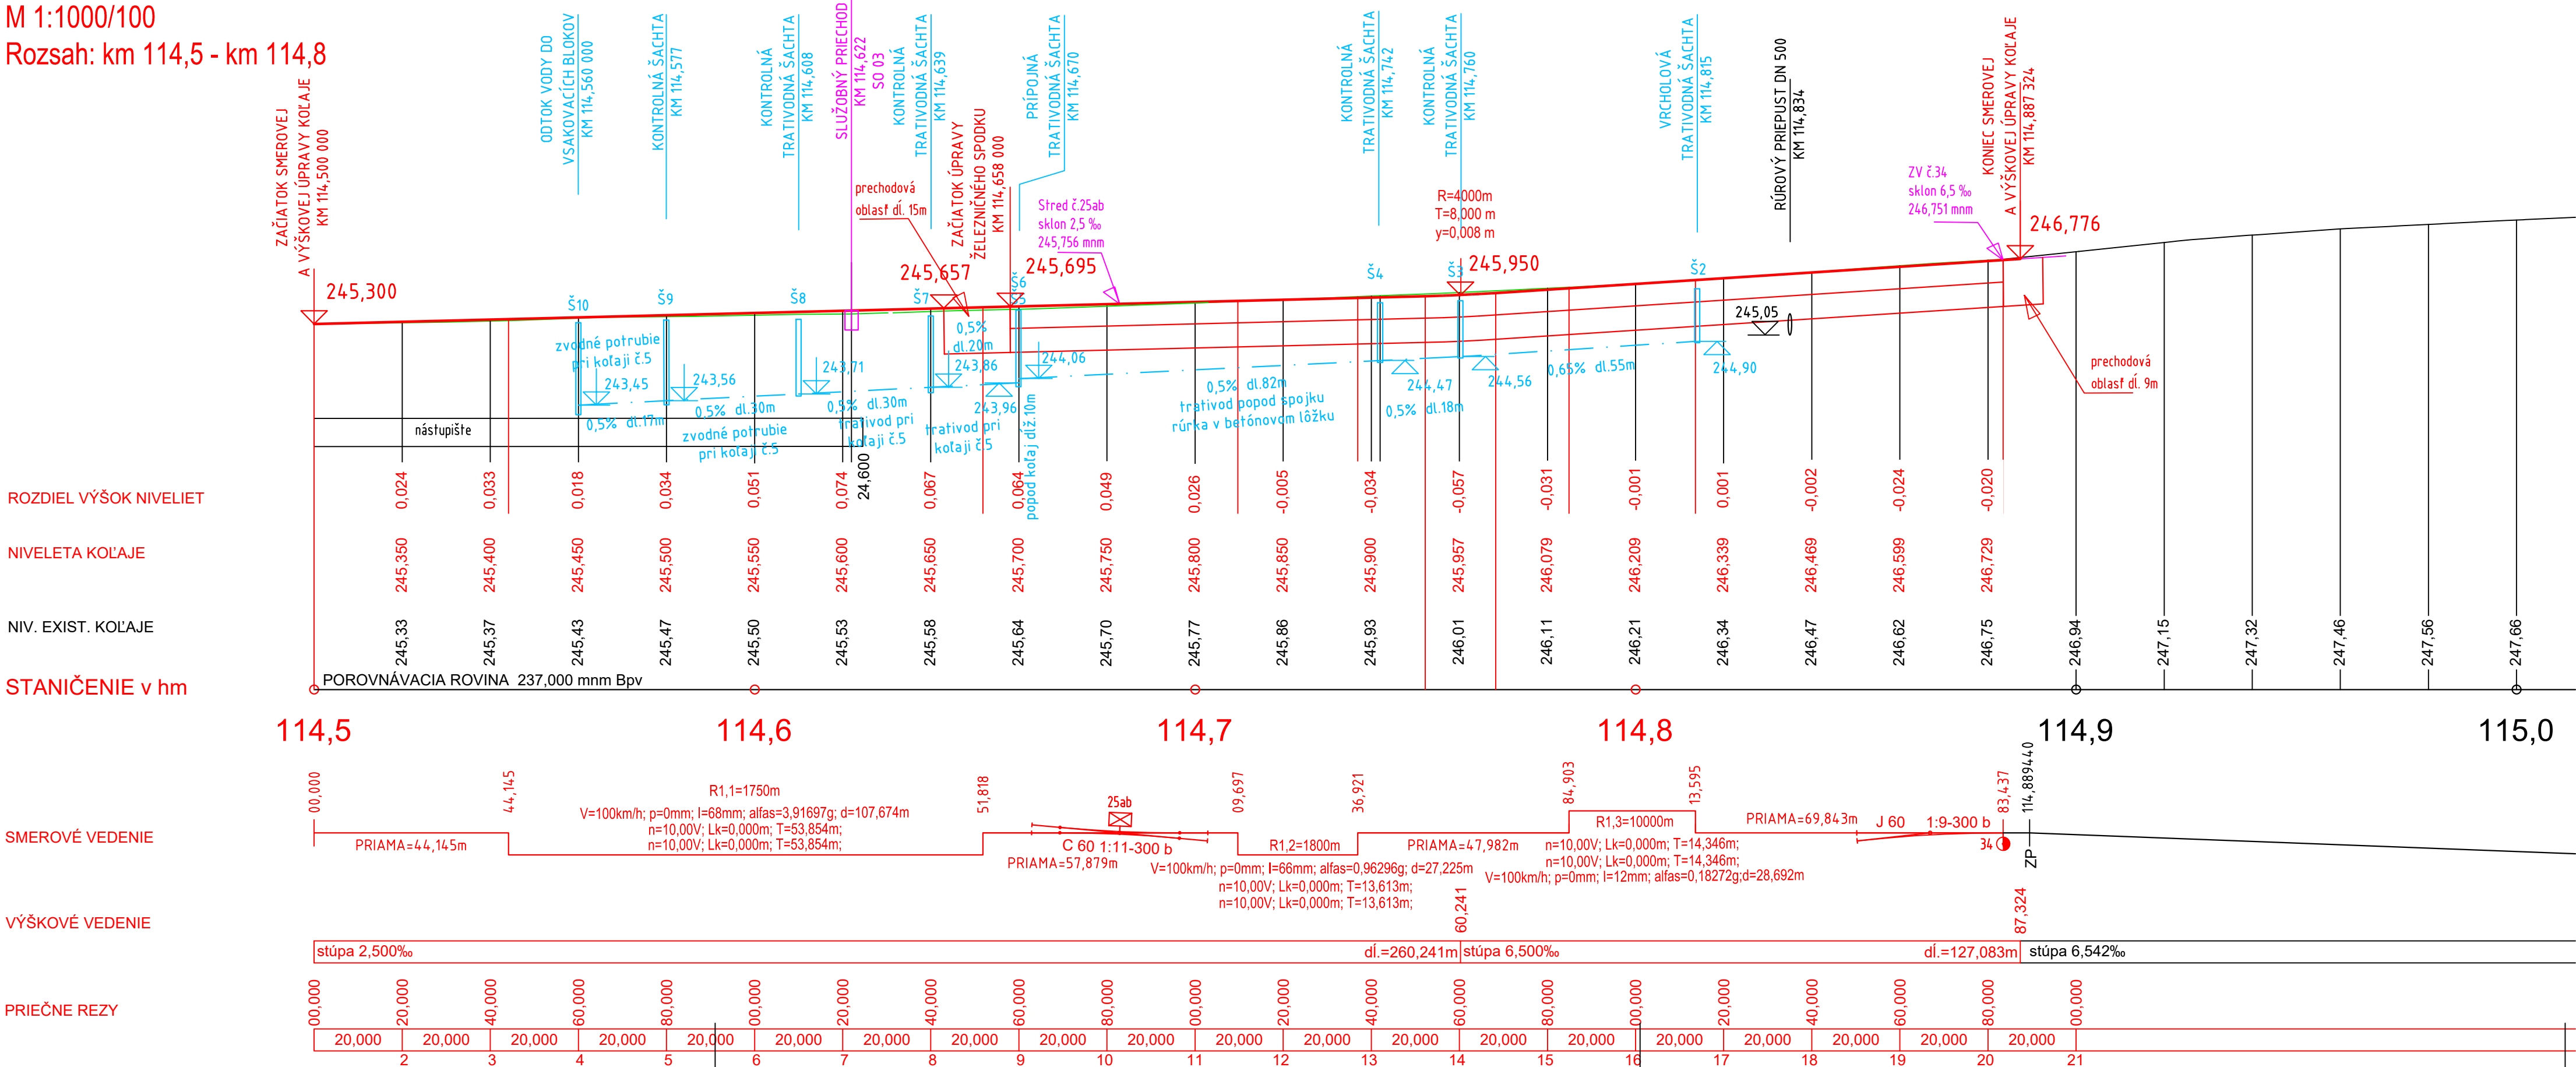

Zodpovedný projektant stavby:	Ing. Ivan Komínek	<i>Komínek</i>	REMING CONSULT A.S. Trnavská cesta 27, 83104 Bratislava
GENERÁLNY PROJEKTANT STAVBY			
Zákazkové číslo:	1909		Generálny riaditeľ: Ing. Stavomír PODMANICKÝ

Zodpovedný projektant stavby:	Ing. Eva Gregová	<i>Gregová</i>	SUDOP KOŠICE a.s.
Zodpovedný projektant časti:	Ing. Eva Gregová	<i>Gregová</i>	
Navrhov, vypracoval:	Ing. Eva Gregová	<i>Gregová</i>	Žriedlová č. 1, 040 01 KOŠICE
Kontroloval:	Ing. Ján Tóth	<i>Tóth</i>	Riaditeľ: Ing. Branislav Hudák
Miesto stavby:	Kysak	Košice-okolie	Zákazkové číslo: 1911
Investor - stavebník:	Železnice Slovenskej republiky		Dátum: 02/2020
Stavba:	Klemensova 8 813 61 Bratislava		Stupeň - účel: DSPRS
ŽST Kysak, obnova výhybiek č.23, 25ab, 27, 29, 30ab, 31, 32, 33, 34 SO 01 Železničný zvršok SO 02 Železničný spodok			Počet A4: 4xA4
			Časť: E
Mierka: 1:1000/100			Súprava:
Príloha: 3.1			
Názov prílohy:	Pozdĺžny profil - koľaj č.1		