


SO 105-00 - CHARAKTERISTICKÉ PRIEČNE REZY

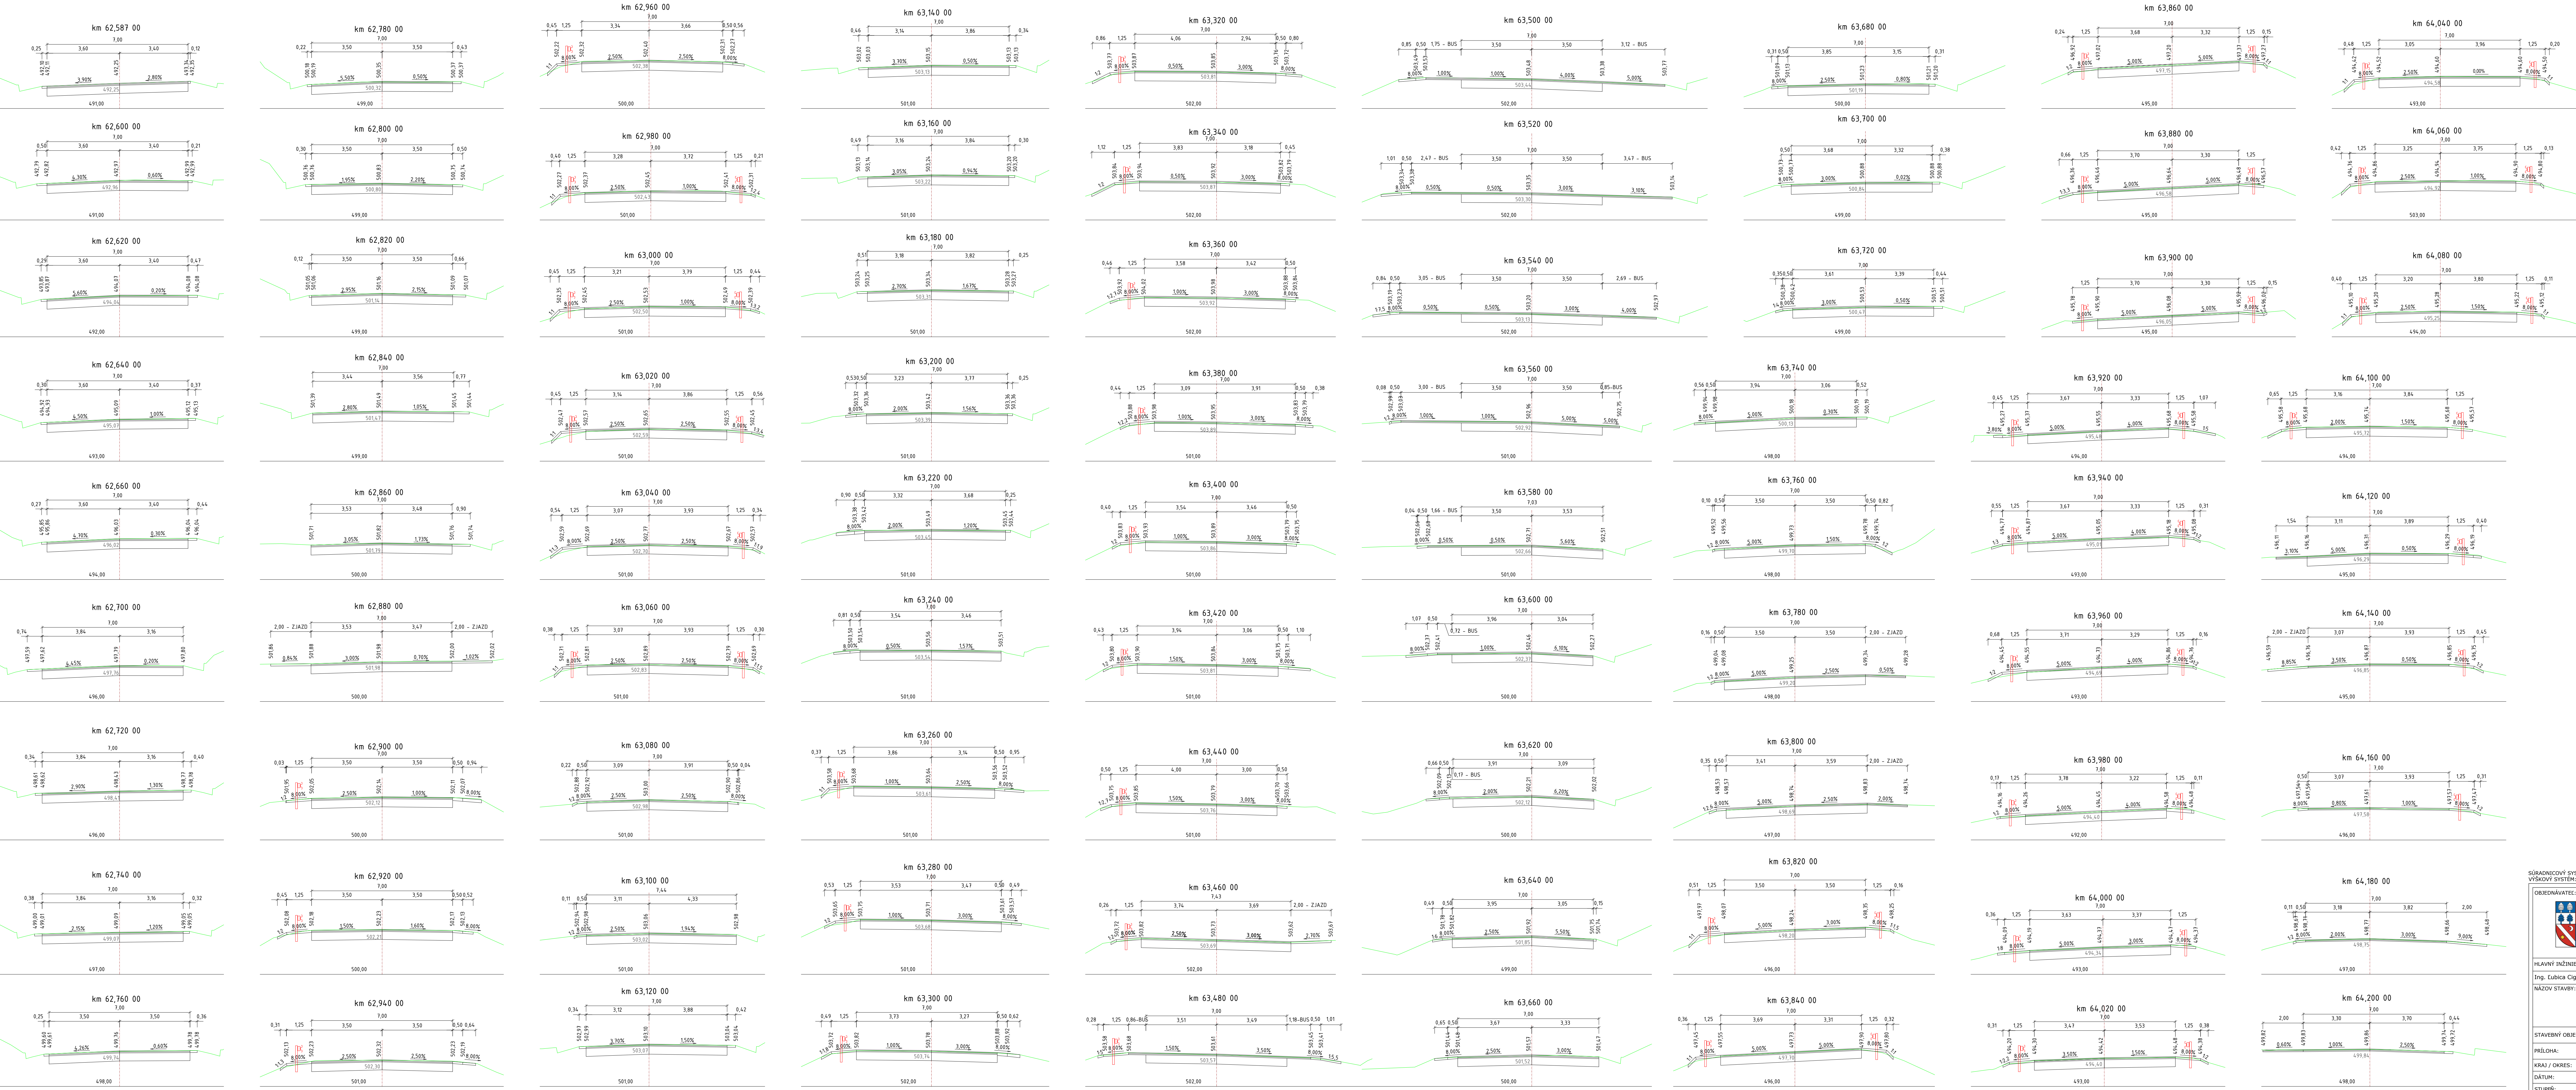

SÚRADNICOVÝ SYSTÉM: S-JTSK		Zhotoviteľ:	
VÝŠKOVÝ SYSTÉM:		Kontroloval:	
OBERADNÁVATEL:		AFRY	
Hlavný inžinier projektu:		Vypracoval:	
Ing. Ľubica Cigerová		Ing. Klaudia Ešlišová	
Názov stavby:		Rekonštrukcia cesty a mostov II/527 veľkých krtíš - Suchň (hranica okresu VK/KA); kumulatívne stančenie km 48,947 - 67,587; v etape: úsek 3.	
Stavebný objekt:		105-00 Cesta II/527 v k.ú. Horný Dačov Lom, v km 62,587 00 - 66,876 00	
Príloha:		Charakteristické priečne rezy km 62,587 - 64,200	
Kraj / okres:		Časť:	
Dátum:		Výkres č.:	
Stupeň:		Číslo správy:	
Mierka:		D. 5.1	
Počet A4:			
Č. zakázky:			