


CELKOVÁ SITUÁCIA STAVBY - ÚSEK 2.
M 1:10 000

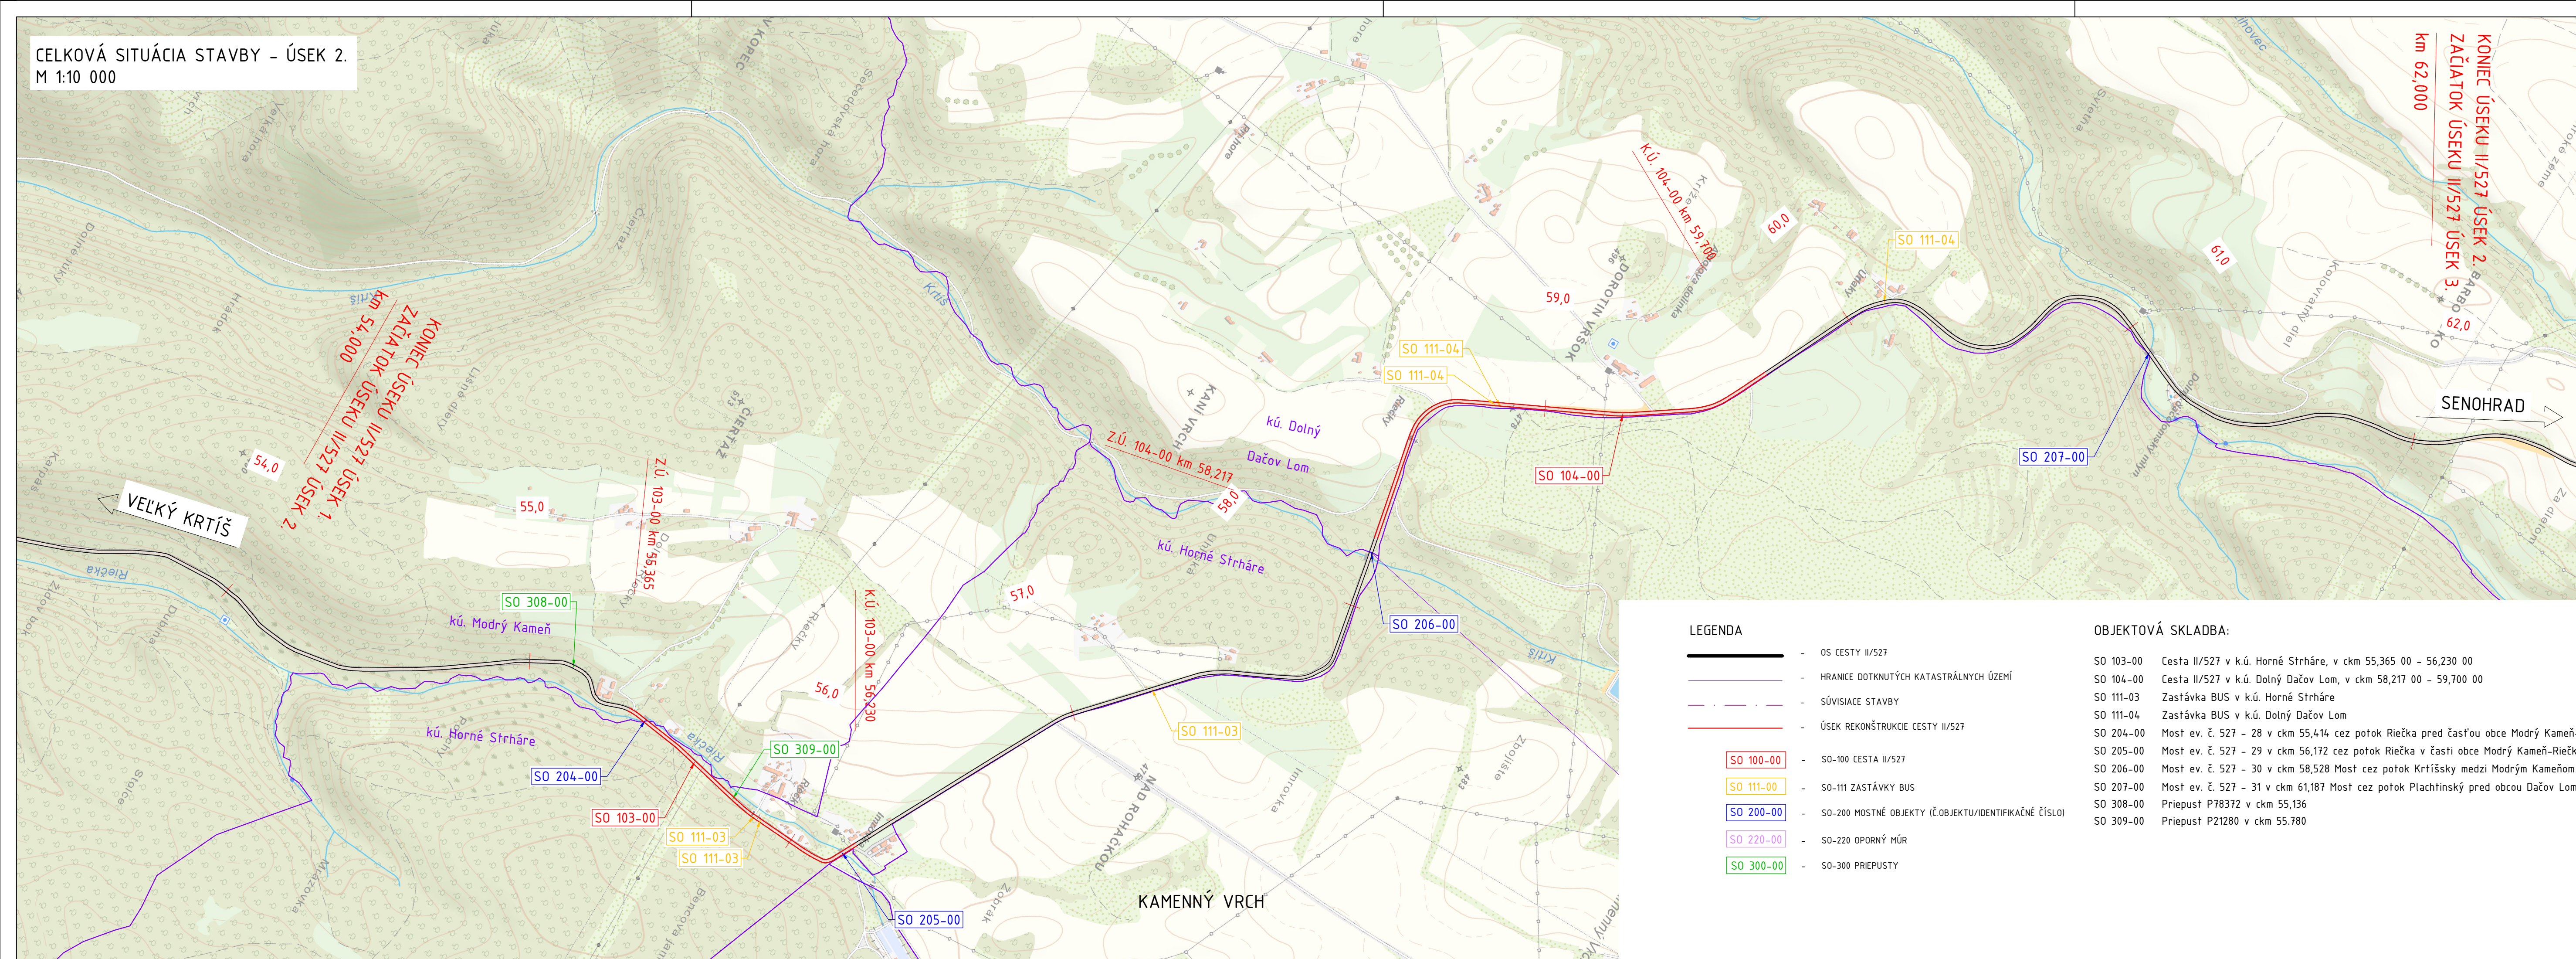

OBJEDNÁVATEL:		ZHOTOVITEĽ:	
 <div> BANSKOBYSTRICKÝ SAMOSPRÁVNÝ KRAJ Námestie SNP 23, 974 01 Banská Bystrica </div>		 <div> AFRY CZ s.r.o. ORGANIZAČNÁ ZLOŽKA SLOVENSKO PLYNÁRENSKÁ 7/A 821 09 BRATISLAVA tel.: +421 908 136 191 www.afry.cz </div>	
HLAVNÝ INŽINIER PROJEKTU:	ZODPOVEDNÝ PROJEKTANT:	VYPRACOVAL:	KONTROLOVAL:
Ing. Ľubica Cigerová	Ing. Jozef Filipovič 	Ing. Klaudia Eliašová 	Ing. Ľubica Cigerová
NÁZOV STAVBY:			
REKONŠTRUKCIA CESTY A MOSTOV II/527 VEĽKÝ KRŤÍŠ - SUCHÁŇ (HRANICA OKRESU VK/KA); KUMULATÍVNE STANIČENIE KM 48,947 - 67,587; V. ETAPA; ÚSEK 2.			
STAVEBNÝ OBJEKT:			
PRÍLOHA:	CELKOVÁ SITUÁCIA STAVBY		
KRAJ / OKRES:	Banskobystrický/ Veľký Krťiš	ČASŤ:	VÝKRES Č.:
DÁTUM:	12/2023	D.	2.
STUPEŇ:	DSPRS		
MIERKA:	1:10 000		
POČET A4:	5x A4		
Č. ZÁKAZKY	2023/0212		ČÍSLO SÚPRAVY: