


SO 105-00 – CHARAKTERISTICKÉ PRIEČNE REZY

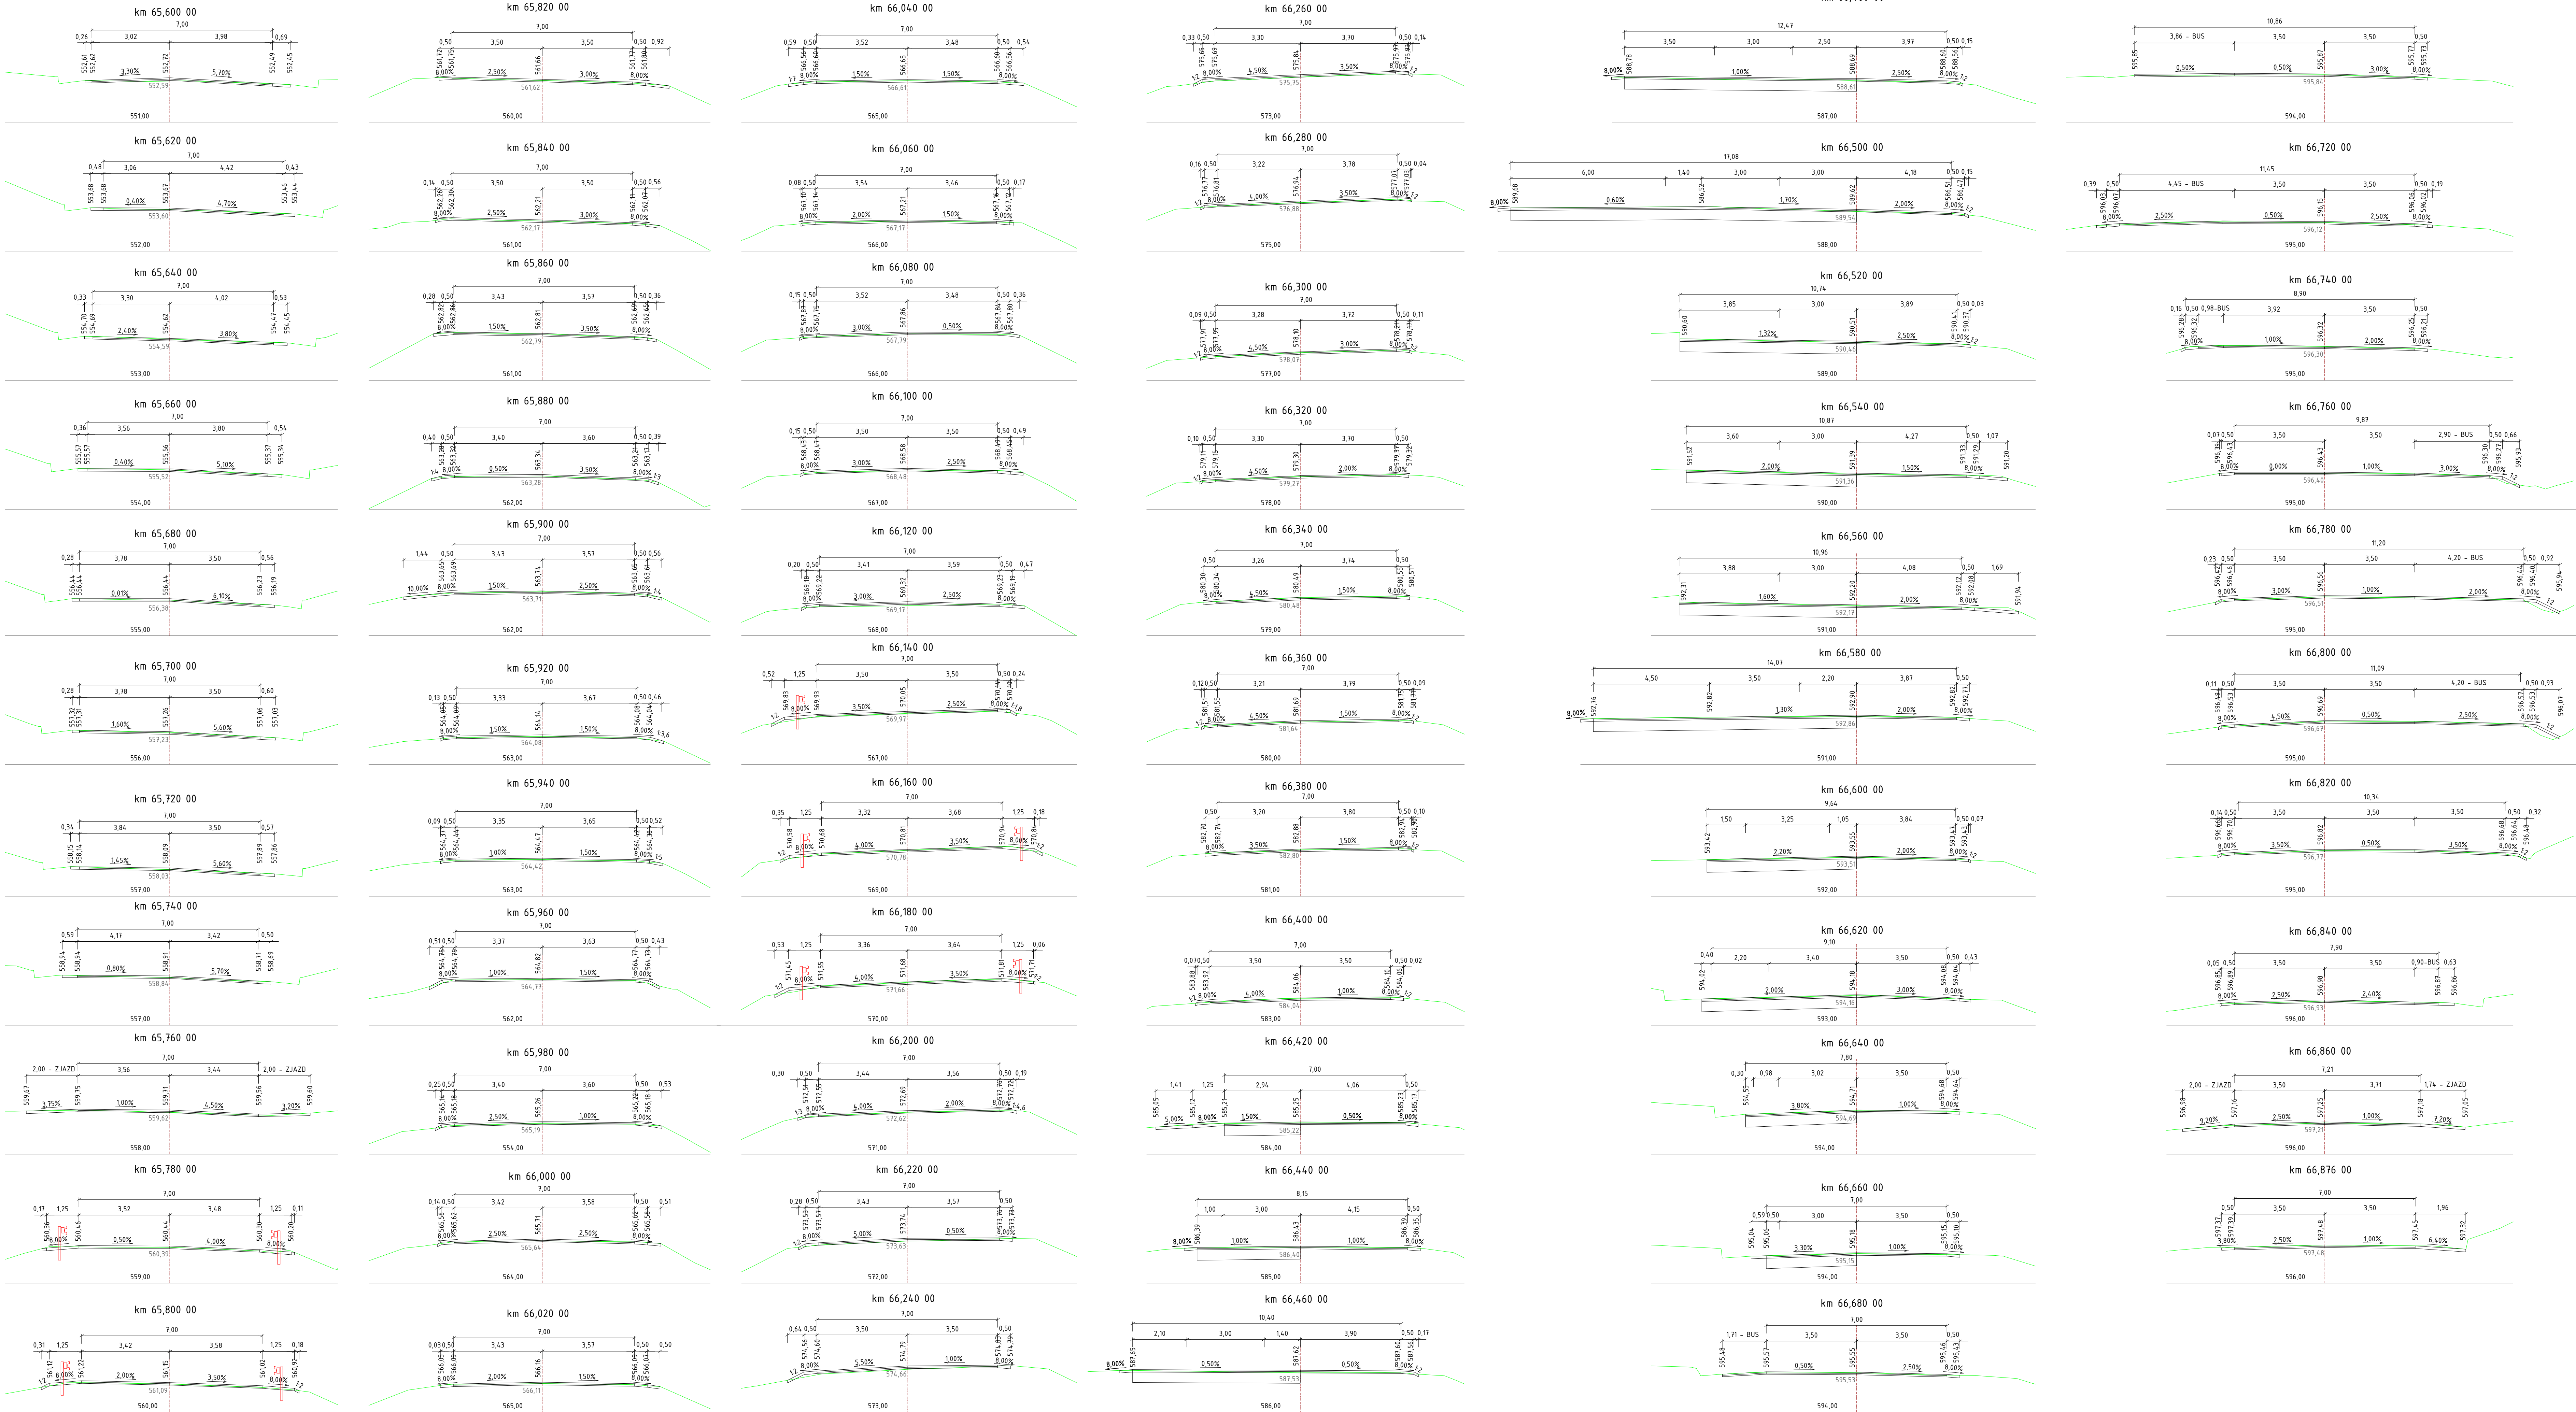

SÚRADNICOVÝ SYSTÉM: S-JTSK		VÝŠKOVÝ SYSTÉM: Bpv	
ORDINÁTOR:		ZHOTOVITEĽ:	
 BANSKOBYSŤRICKÝ SAMOSPRÁVNÝ KRAJ Námestie SNP 23 821 08 BRATISLAVA tel.: +421 908 136 191		 AFRY AFRY CZ s.r.o. ORGANIZAČNÁ ZLOŽKA SLOVENSKO PLŤANOVSKÁ 7/A 821 08 BRATISLAVA tel.: +421 908 136 191 www.afry.cz	
HLAVNÝ INŽINIER PROJEKTU:	ZODPOVEDNÝ PROJEKTANT:	VYPRACOVAL:	KONTROLOVAL:
Ing. Ľubica Cigerová	Ing. Jozef Filipovič	Ing. Klaudia Eliášová	Ing. Ľubica Cigerová
NÁZOV STAVBY:			
REKONŠTRUKCIA CESTY A MOSTOV II/527 VEĽKÝ KRŤIŠ – SUCHÁŇ (HRANICA OKRESU VK/KA): KUMULATÍVNE STANIČNÍČIE KM 48,947 - 67,587; V.ETAPA; ÚSEK 3.			
STAVEBNÝ OBJEKT:	105-00 Cesta II/527 v k.ú. Horný Dačov Lom, v ckm 62,587 00 - 66,876 00		
PRÍLOHA:	Charakteristické priečne rezy km 65,620 - 66,876		
KRAJ / OKRES:	Banskobystrický Veľký Krť	ČASŤ:	VÝKRES Č.:
DÁTUM:	12/2023	D. 5.3	
STUPEŇ:	DSPRS		
MIERKA:	1:100		
POČET A4:	12x44		
Č. ZÁKAZKY	2023/0212	ČÍSLO SUPRÁVY:	