


CELKOVÁ SITUÁCIA STAVBY - ÚSEK 3.  
M 1:10 000

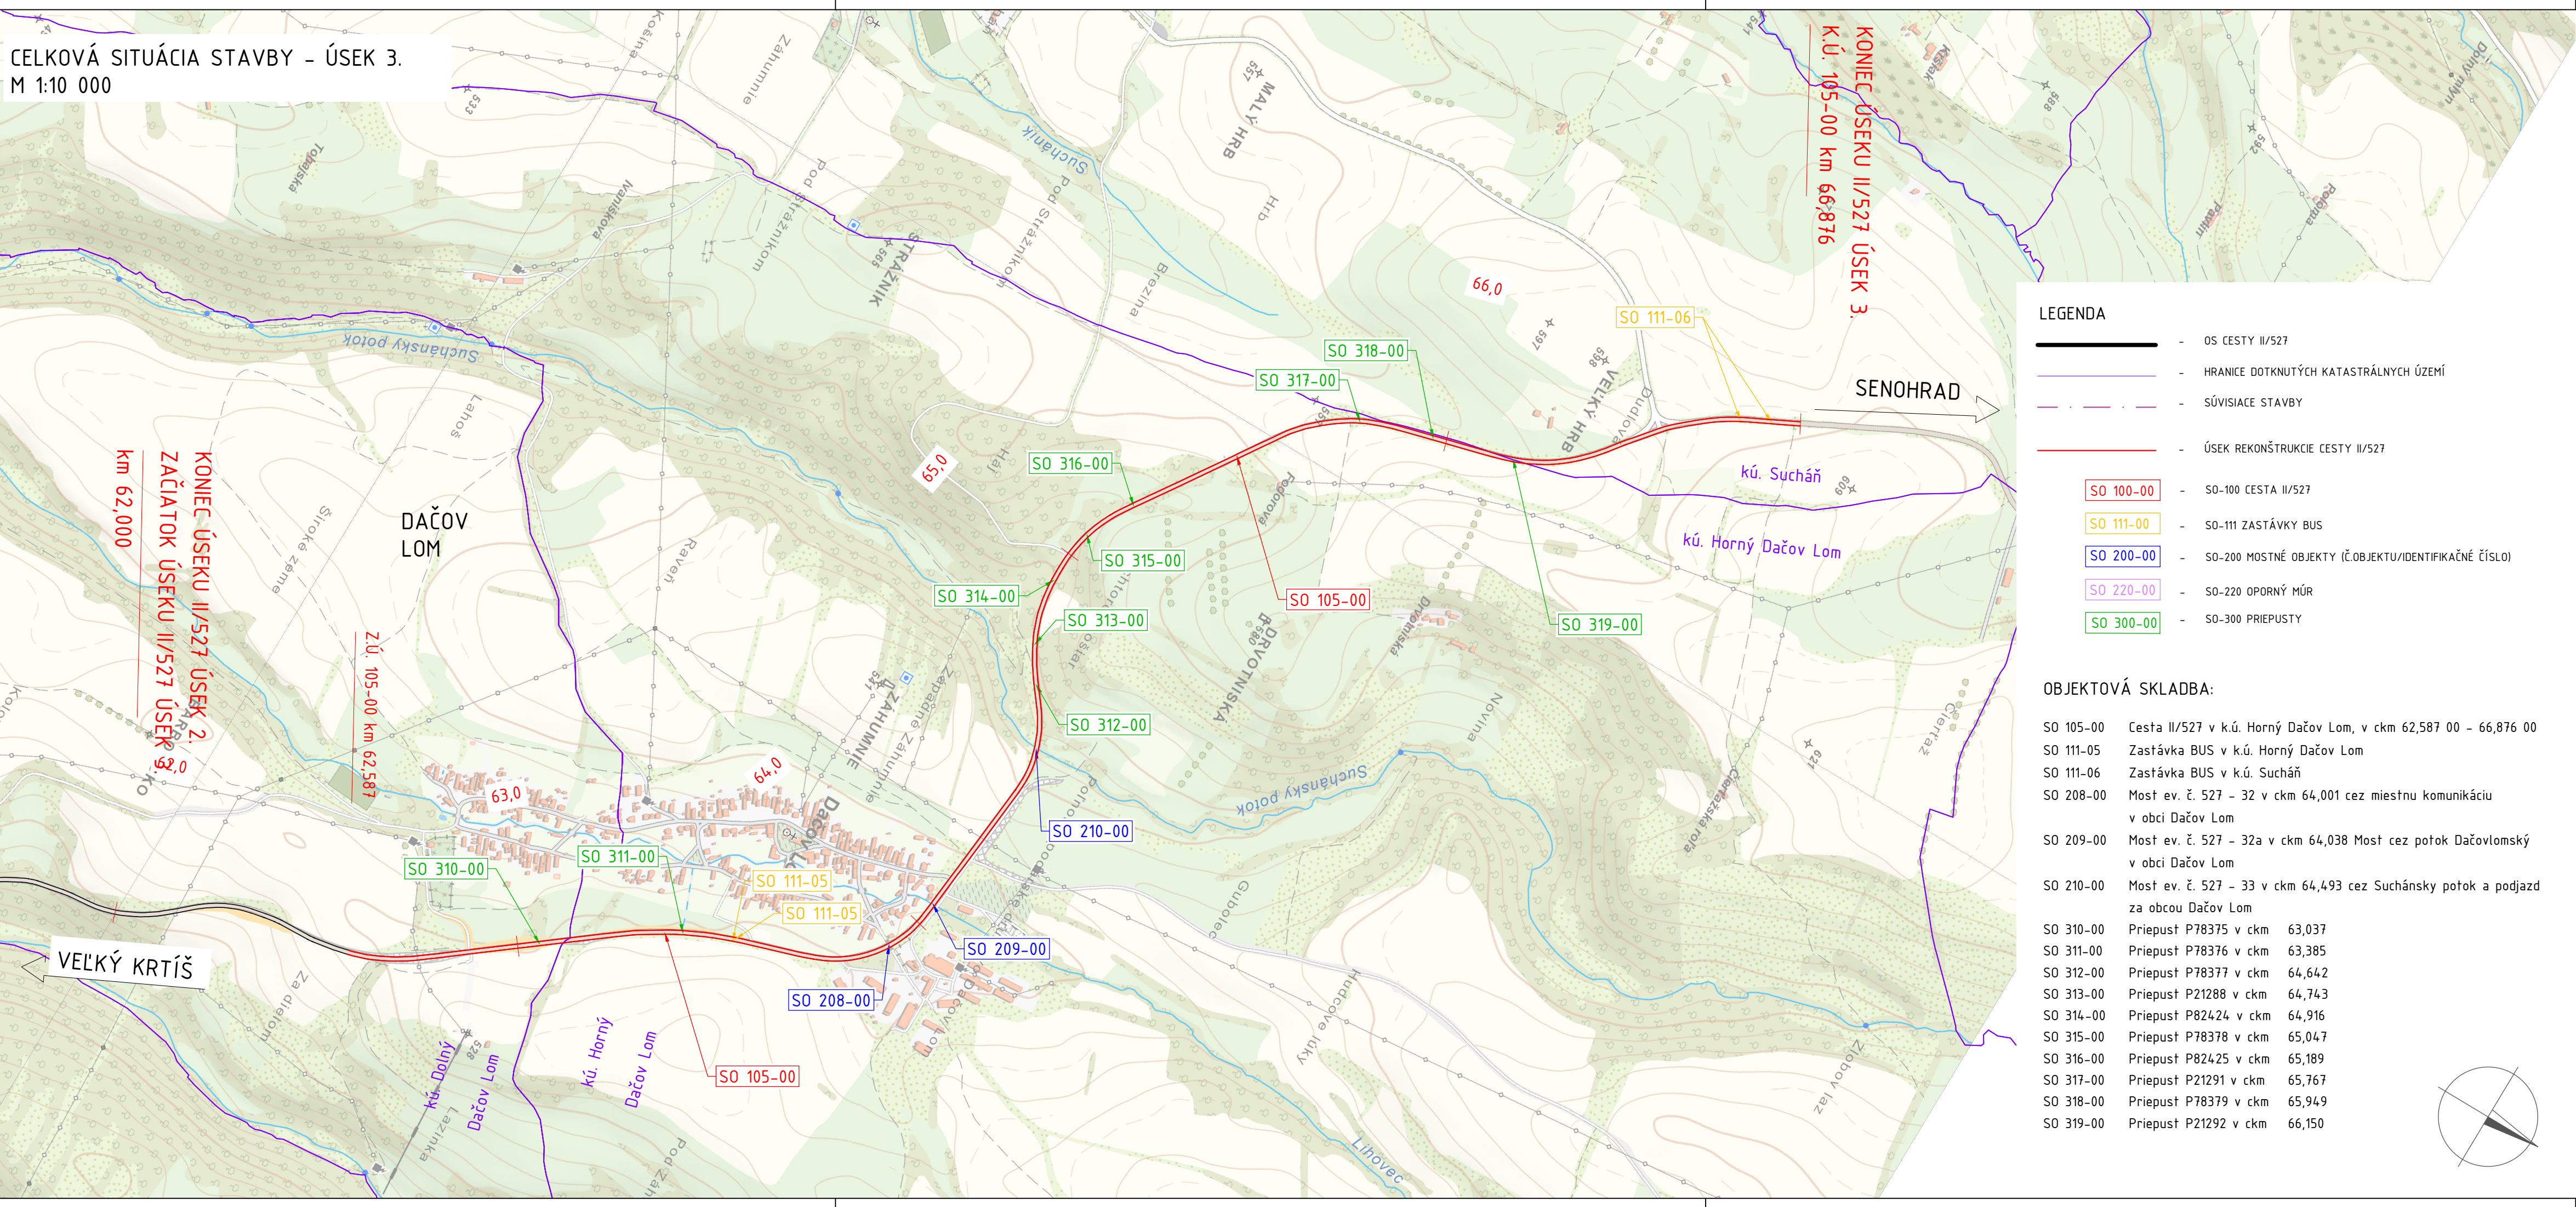

LEGENDA

- OS CESTY II/527
- HRANICE DOTKNUTÝCH KATASTRÁLNYCH ÚZEMÍ
- SÚVISIACE STAVBY
- ÚSEK REKONŠTRUKCIE CESTY II/527
- SO 100-00 SO-100 CESTA II/527
- SO 111-00 SO-111 ZASTÁVKY BUS
- SO 200-00 SO-200 MOSTNÉ OBJEKTY (Č.OBJEKTU/IDENTIFIKAČNÉ ČÍSLO)
- SO 220-00 SO-220 OPORNÝ MÚR
- SO 300-00 SO-300 PRIEPUSTY

OBJEKTOVÁ SKLADBA:

- SO 105-00 Cesta II/527 v k.ú. Horný Dačov Lom, v ckm 62,587 00 – 66,876 00  
SO 111-05 Zastávka BUS v k.ú. Horný Dačov Lom  
SO 111-06 Zastávka BUS v k.ú. Sucháň  
SO 208-00 Most ev. č. 527 – 32 v ckm 64,001 cez miestnu komunikáciu v obci Dačov Lom  
SO 209-00 Most ev. č. 527 – 32a v ckm 64,038 Most cez potok Dačovlomský v obci Dačov Lom  
SO 210-00 Most ev. č. 527 – 33 v ckm 64,493 cez Sucháňský potok a podjazd za obcou Dačov Lom  
SO 310-00 Priepust P78375 v ckm 63,037  
SO 311-00 Priepust P78376 v ckm 63,385  
SO 312-00 Priepust P78377 v ckm 64,642  
SO 313-00 Priepust P21288 v ckm 64,743  
SO 314-00 Priepust P82424 v ckm 64,916  
SO 315-00 Priepust P78378 v ckm 65,047  
SO 316-00 Priepust P82425 v ckm 65,189  
SO 317-00 Priepust P21291 v ckm 65,767  
SO 318-00 Priepust P78379 v ckm 65,949  
SO 319-00 Priepust P21292 v ckm 66,150

OBJEDNÁVATEĽ:		ZHOTOVITEĽ:	
	<b>BANSKOBYSTRICKÝ SAMOSPRÁVNÝ KRAJ</b>  Námestie SNP 23, 974 01 Banská Bystrica	 <b>AFRY</b>	<b>AFRY CZ s.r.o.</b> ORGANIZAČNÁ ZLOŽKA SLOVENSKO PLYNÁRENSKÁ 7/A 821 09 BRATISLAVA tel.: +421 908 136 191  www.afry.cz
HLAVNÝ INŽINIER PROJEKTU:	ZODPOVEDNÝ PROJEKTANT:	VYPRACOVAL:	KONTROLOVAL:
Ing. Ľubica Cigerová	Ing. Jozef Filipovič 	Ing. Klaudia Eliašová 	Ing. Ľubica Cigerová
NÁZOV STAVBY:			
<b>REKONŠTRUKCIA CESTY A MOSTOV II/527 VEĽKÝ KRŤIŠ - SUCHÁŇ (HRANICA OKRESU VK/KA); KUMULATÍVNE STANIČENIE KM 48,947 - 67,587; V. ETAPA; ÚSEK 3.</b>			
STAVEBNÝ OBJEKT:			
PRÍLOHA:	<b>CELKOVÁ SITUÁCIA STAVBY</b>		
KRAJ / OKRES:	Banskobystrický/ Veľký Krťiš	ČASŤ:	VÝKRES Č.:
DÁTUM:	12/2023	<b>D.</b>	<b>2.</b>
STUPEŇ:	DSPRS		
MIERKA:	1:10 000		
POČET A4:	4x A4		
Č. ZÁKAZKY	2023/0212		
		ČÍSLO SÚPRAVY:	