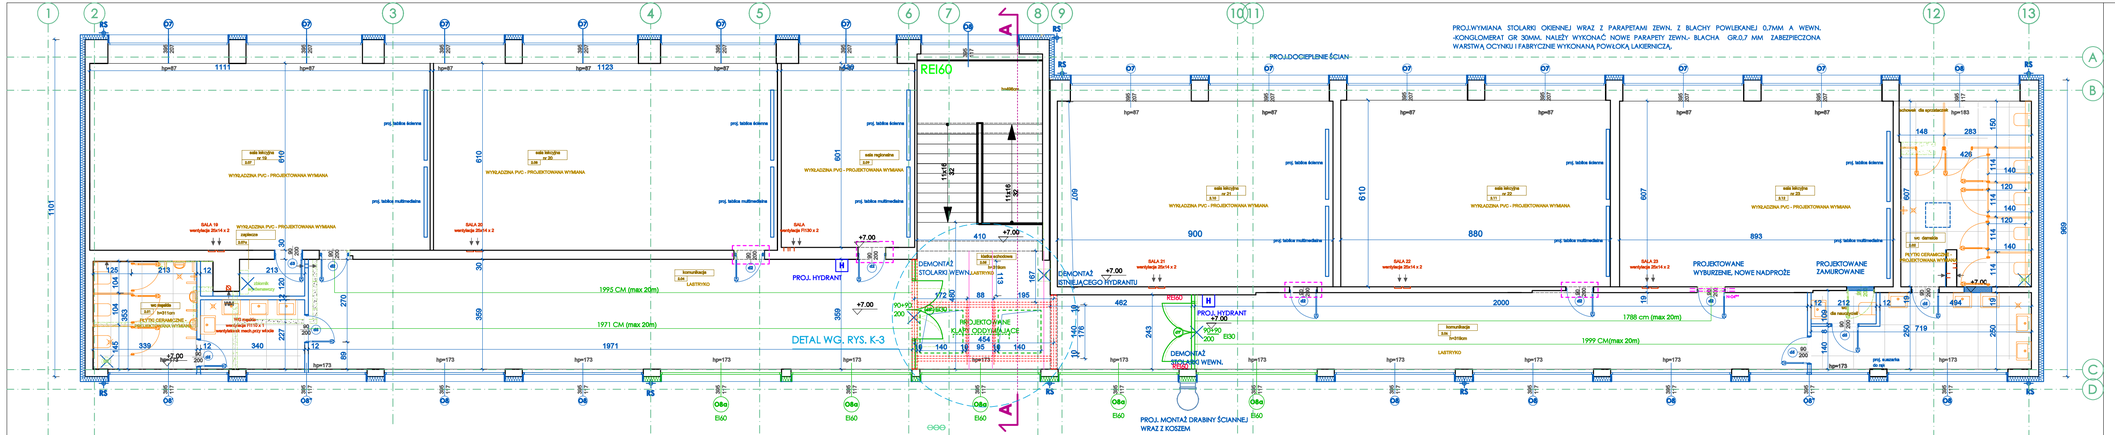
PROJ.WYMIANA STOLARKI OKIENNEJ WRAZ Z PARAPETAMI ZEWN. Z BLACHY POWLEKANEJ 0,7MM. A WEWN. -KONGLOMERAT GR 30MM. NALEŻY WYKONAĆ NOWE PARAPETY ZEWN.- BLACHA GR.0,7 MM ZABEZPIECZONA WARSTWĄ OCYNKU I FABRYCZNIE WYKONANĄ POWŁOKĄ LAKIERNICZĄ.
-PROJ.DOCIEPLENIE ŚCIAN-
REI60
PROJ. HYDRANT
DEMONTAŻ STOLARKI WEWN.
DEMONTAŻ ISTNIEJĄCEGO HYDRANTU
PROJEKTOWANE KLATKI ODDYMIAJĄCE
DETAL WG. RYS. K-3
PROJ. MONTAŻ DRABINY ŚCIANNEJ WRAZ Z KOSZEM
PROJEKTOWANE WYBURZENIE, NOWE NADPROŻE
PROJEKTOWANE ZAMURowANE
1995 CM (max 20m)
1971 CM (max 20m)
1788 cm (max 20m)
1999 CM(max 20m)
sala lekcyjna nr 19
sala lekcyjna nr 20
sala regionalna
sala lekcyjna nr 21
sala lekcyjna nr 22
sala lekcyjna nr 23
SALA 19 wentylacja 25m3 x 2
SALA 20 wentylacja 25m3 x 2
SALA wentylacja 71130 x 2
SALA 21 wentylacja 25m3 x 2
SALA 22 wentylacja 25m3 x 2
SALA 23 wentylacja 25m3 x 2
WYKŁADZINA PVC - PROJEKTOWANA WYMIANA
proj. tablica kredowa
proj. tablica multimedialna
PŁYTKI CERAMICZNE PROJEKTOWANA WYMIANA
komunikacja
LASTRYKO
wc damskie
wc męskie
kotłownia
