


A diagram showing a staircase-like arrangement of four boxes. The top box contains 'A', the second box contains 'B', the third box contains 'D', and the fourth box contains 'C'. A small triangle is at the bottom right.

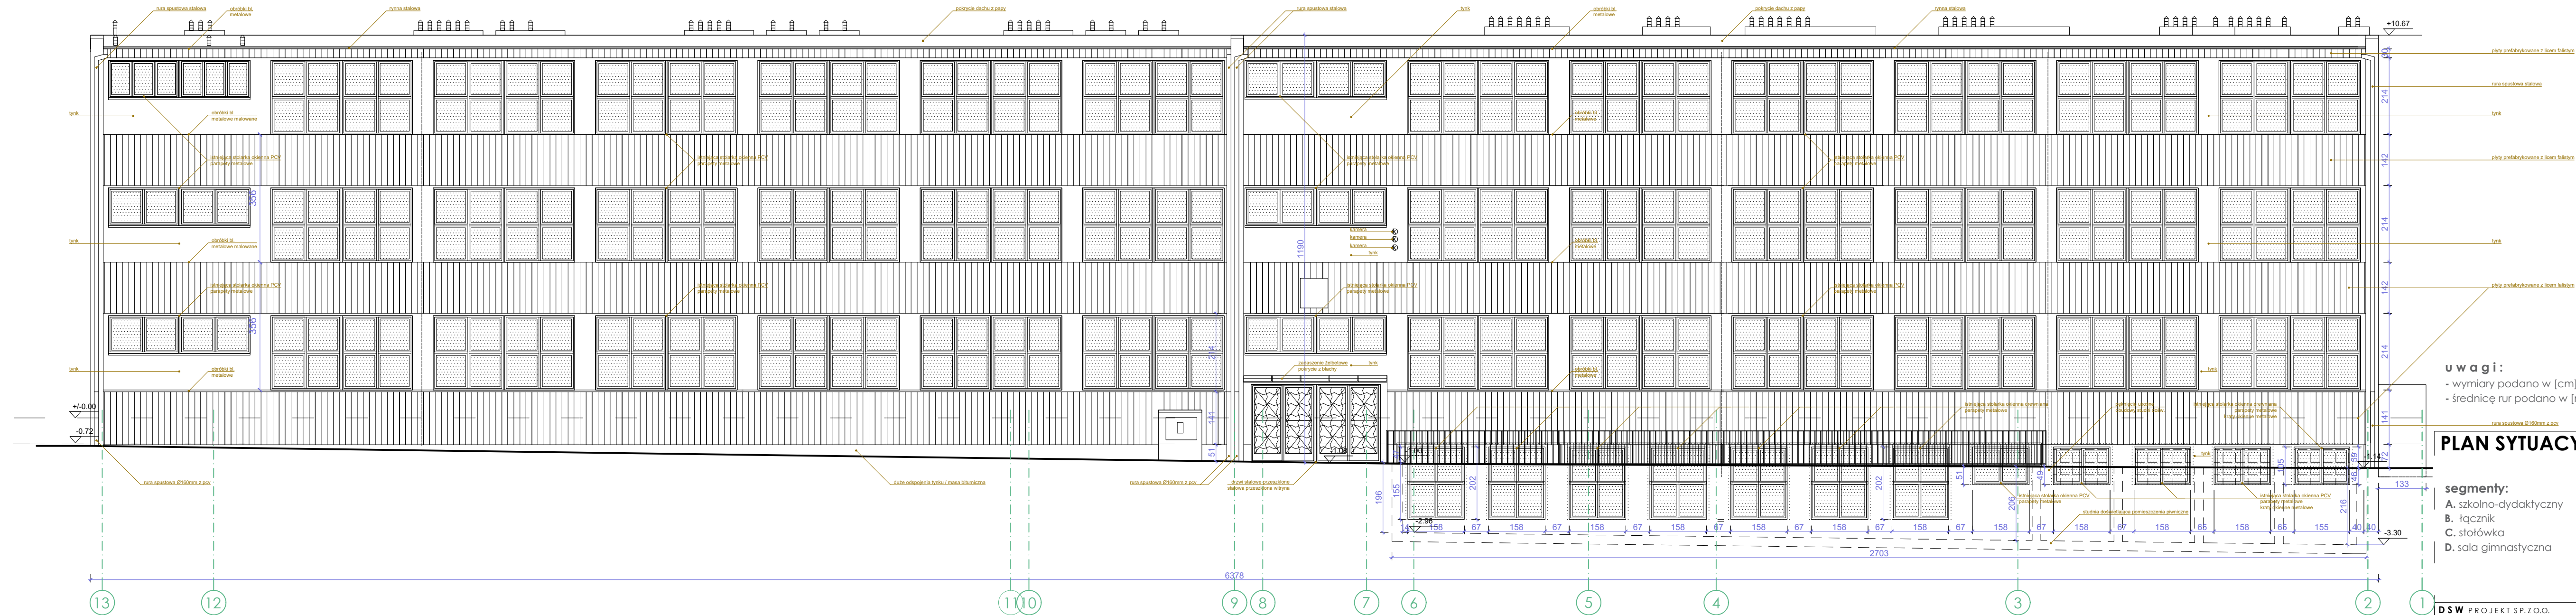


uwagi:

- wymiary podano w [cm] a poziomy w [m]
- średnicę rur podano w [mm]

PLAN SYTUACYJNY

segmenty:

- A. szkolno-dydaktyczny
- B. łącznik
- C. stołówka
- D. sala gimnastyczna

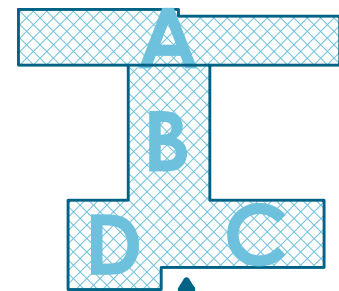

DSW PROJEKT SP. Z O.O.
adres: ul. Św. Barbary 14/36, 41-516 Chorzów
e-mail: dsw@dswprojekt.pl
telefon: 736 249 068
strona: dswprojekt.pl

TEMAT:
TERMOMODERNIZACJA, PRZEBUDOWA I REMONT WRAZ Z PRZEBUDOWĄ INSTALACJI WEWN
PLACÓWKI OŚWIATOWEJ- MIEJSKA SZKOŁA PODSTAWOWA NR 11 W PIEKARACH ŚLĄSKICH

OBIĘT:
MIEJSKA SZKOŁA PODSTAWOWA NR 11 W PIEKARACH ŚLĄSKICH
41-940 PIEKARY ŚLĄSKIE UL. ŚLĄSKA 8

INWESTOR:
GMINA PIEKARY ŚLĄSKIE
Z SIEDZIBĄ W PIEKARACH ŚLĄSKICH, 41-940 UL. BYTOMSKA 8A

PROJEKTANCI:		
proj. główny	branży architektonicznej	MGR INŻ. ARCH. LESZEK FLICIŃSKI
spr.	branży architektonicznej	MGR INŻ. ARCH. MARTA SMOŁA
proj.	branży konstrukcyjnej	MGR INŻ. DOROTA SETLAŁ-WŁOCH
spr.	branży konstrukcyjnej	MGR INŻ. JUSTYNA MROZEK
proj.	branży instalacyjnej	MGR INŻ. SŁAWOMIR LEWAŁŁO
proj.	branży elektrycznej	MGR INŻ. PAWEŁ PAJĄK

TEMAT RYSUNKU

ELEWACJA

FAZA:
INWENTARYZACJA

DATA: LIPIEC 2021	NR RYS.: 1 - 10
SKALA: 1:100	NR STR.:

SP NR 11
W PIEKARACH ŚLĄSKICH

ELEWACJE
SKALA 1:100

