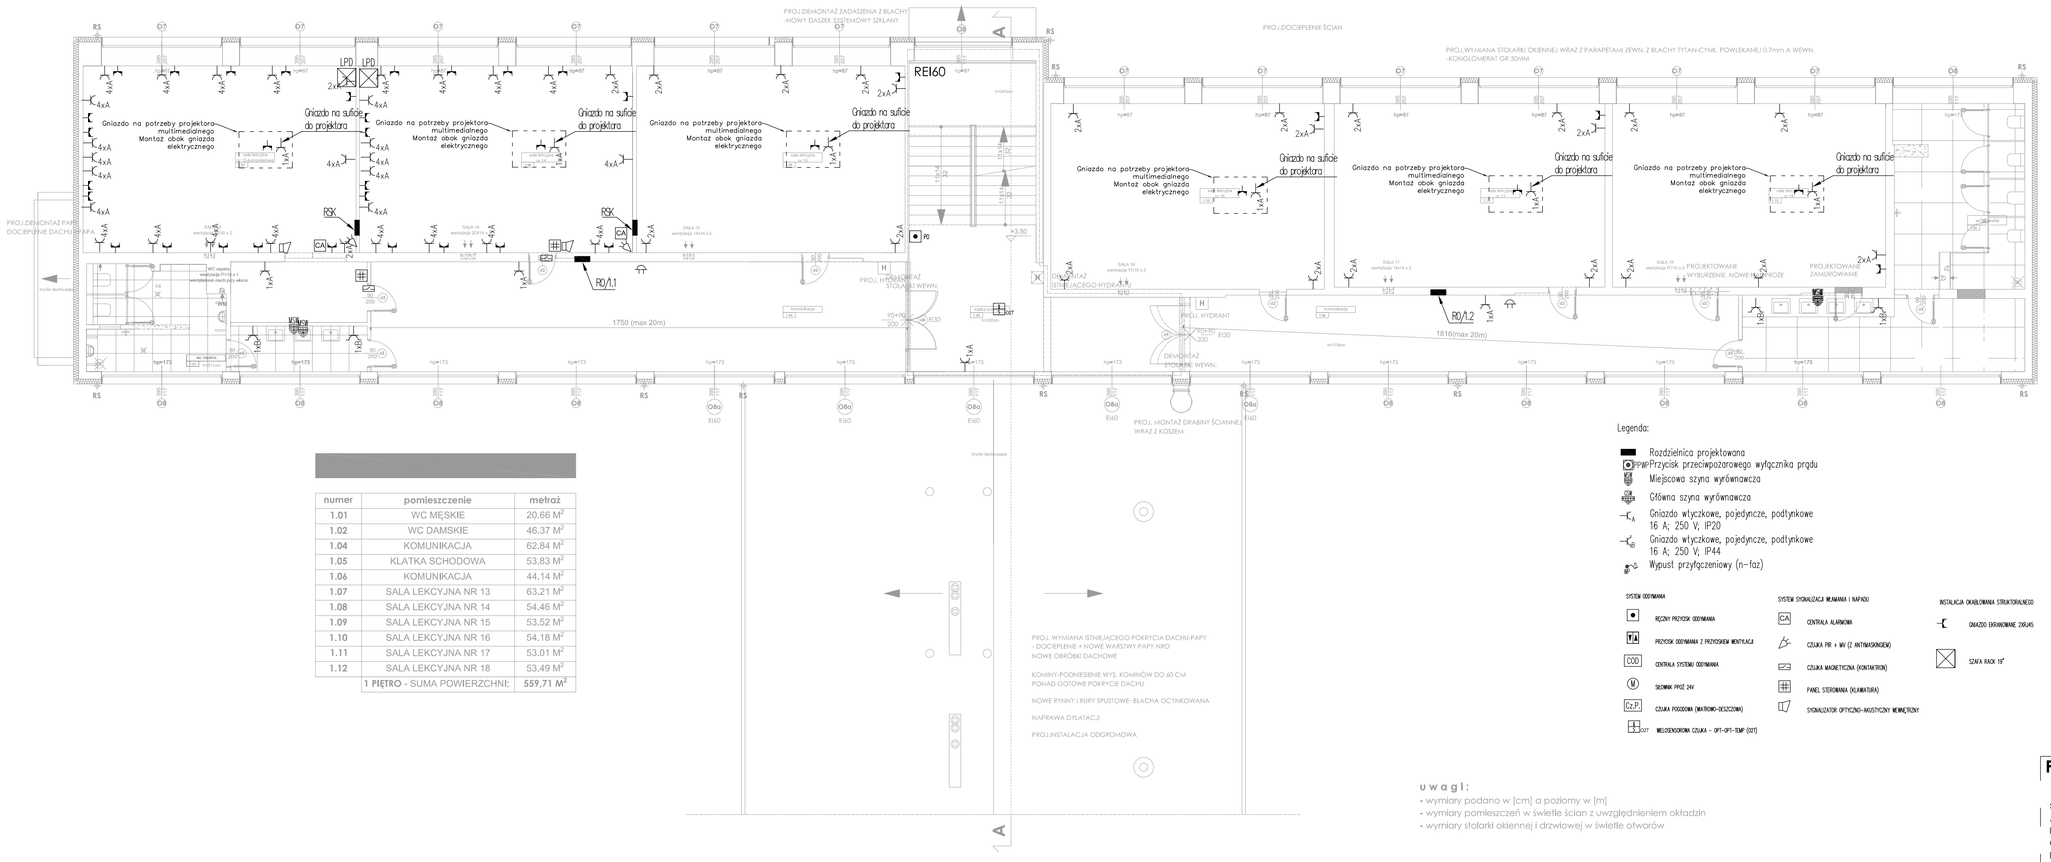
PROJ.DEMONTAŻ ZADASZENIA Z BLACHY -NOWY DASZEK SYSTEMOWY SZKLANY
PROJ.DOCIEPLENIE ŚCIAN
PROJ.WYMIANA STOLARKI OKIENNEJ WRAZ Z PARAPETAMI ZEWN. Z BLACHY TYTAN-CYNK. POWLEKANEJ 0,7mm A WEWN. -KONGLOMERAT GR 30MM
PROJ.DEMONTAŻ PAPY DOCIEPLENIE DACHU
REI60
Gniazdo na potrzeby projektora multimedialnego Montaż obok gniazda elektrycznego
Gniazdo na suficie do projektora
RSK
CA
LPD
RO/1.1
RO/1.2
1750 (max 20m)
1816(max 20m)
PROJ. HYDRANT
PROJ. DEMONTAŻ STOLARKI WEWN.
PROJ. WYMIANA STOLARKI WEWN.
PROJ. DEMONTAŻ ISTNIEJĄCEGO HYDRANTU
PROJEKTOWANIE WYBURZENIE NOWE OTWORY
PROJEKTOWANIE ZAMUROWANIE
PROJ. MONTAŻ DRABINY ŚCIENNEJ WRAZ Z KOSZEM
PROJ. WYMIANA ISTNIEJĄCEGO POKRYCIA DACHU-PAPY - DOCIEPLENIE + NOWE WARSTWY PAPY NRO NOWE OBRÓBKI DACHOWE
KOMINY-PODNIESIENIE WYS. KOMINÓW DO 60 CM PONAD GOTOWE POKRYCIE DACHU
NOWE RYNNY I RURY SPUSTOWE- BLACHA OCYNKOWANA
NAPRAWA DYLATACJI
PROJ.INSTALACJA ODGROMOWA
kryte dachowe
WC męskie
wentylacja mechaniczna
WC damskie
wentylacja mechaniczna
SALA 13 wentylacja EW13
SALA 14 wentylacja EW14
SALA 15 wentylacja EW15
SALA 16 wentylacja EW16
SALA 17 wentylacja EW17
SALA 18 wentylacja EW18
Komunikacja
