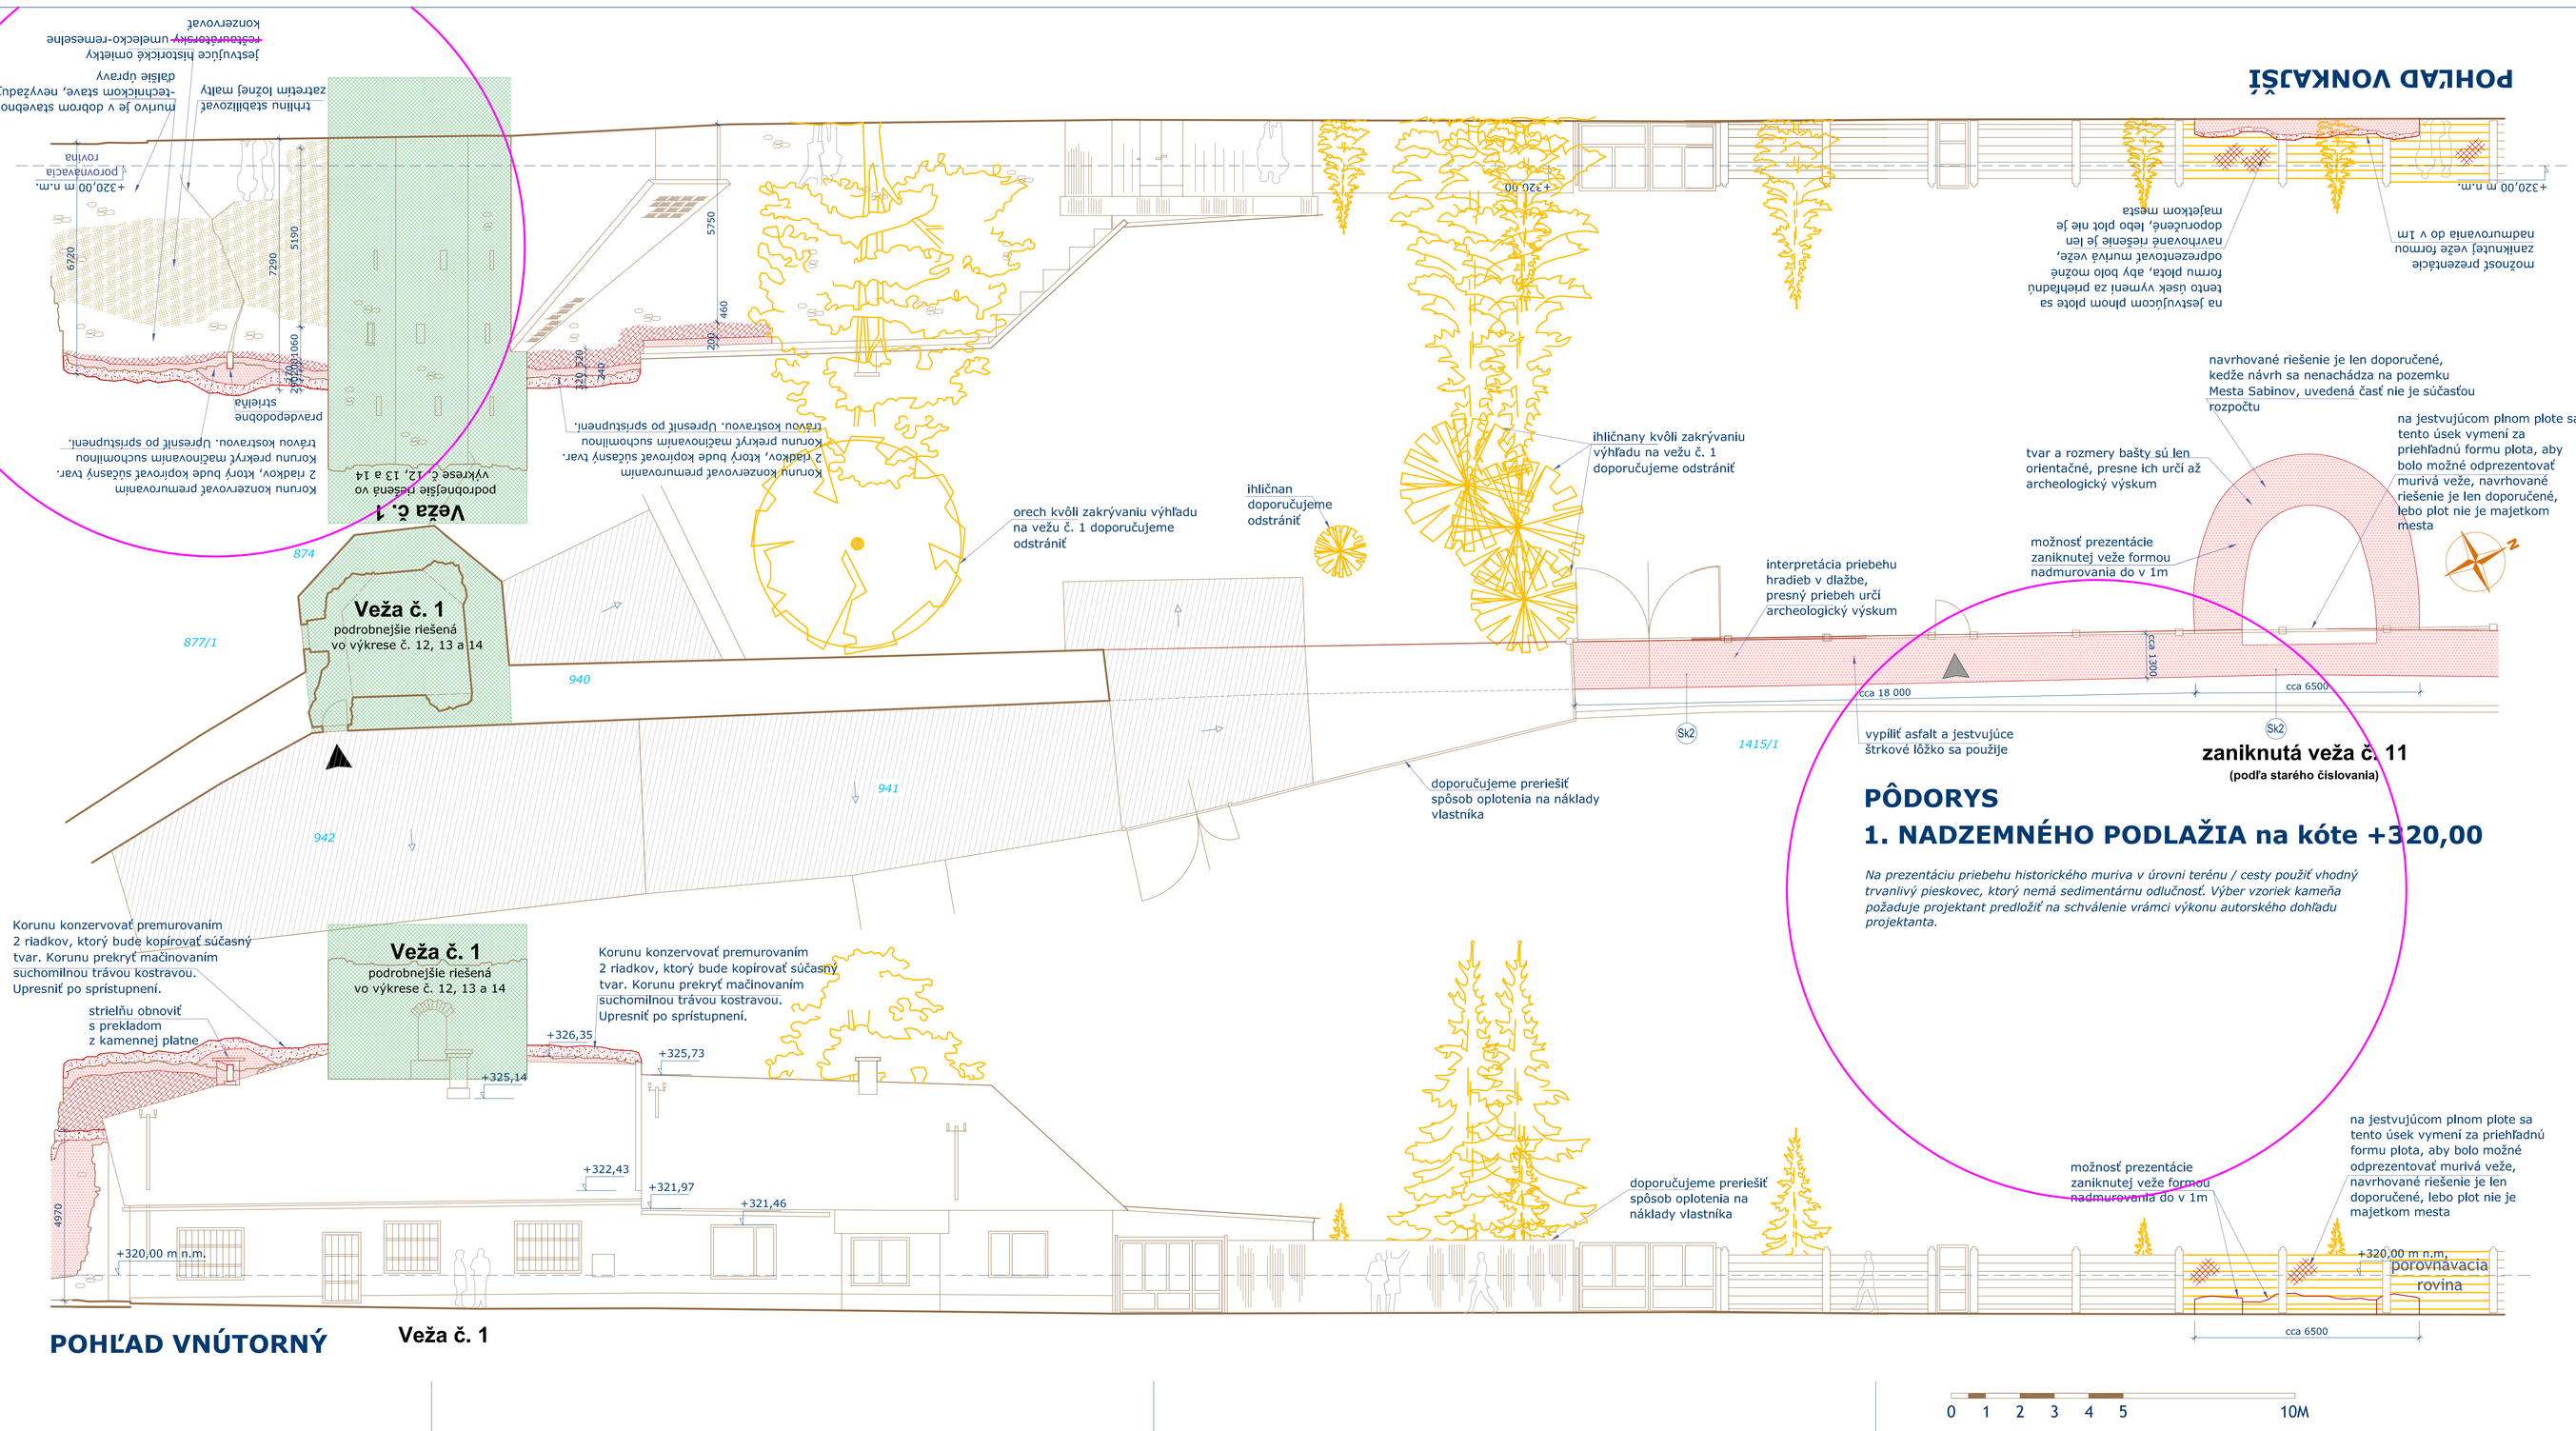

Veža č. 1
podrobnejšie riešená vo výkrese č. 12, 13 a 14
Korunu konzervovať premurovaním 2 riadkov, ktorý bude kopírovať súčasný tvar. Korunu prekryť maćinovaním suchomilnou trávou kostravou. Upresniť po sprístupnení.
strieľňu obnoviť s prekladom z kamennej platne
+326,35
+325,73
+325,14
+322,43
+321,97
+321,46
4970
+320,00 m n.m.
doporučujeme preriešiť spôsob oplotenia na náklady vlastníka
možnosť prezentácie zaniknutej veže formou nadmurovania do v 1m
na jestvujúcom plnom plote sa tento úsek vymení za priehľadnú formu plota, aby bolo možné odprezentovať murivá veže, navrhované riešenie je len doporučené, lebo plot nie je majetkom mesta
+320,00 m n.m.
porovnávacia rovina
cca 6500
POHĽAD VNÚTORNÝ
Veža č. 1
0 1 2 3 4 5 10M