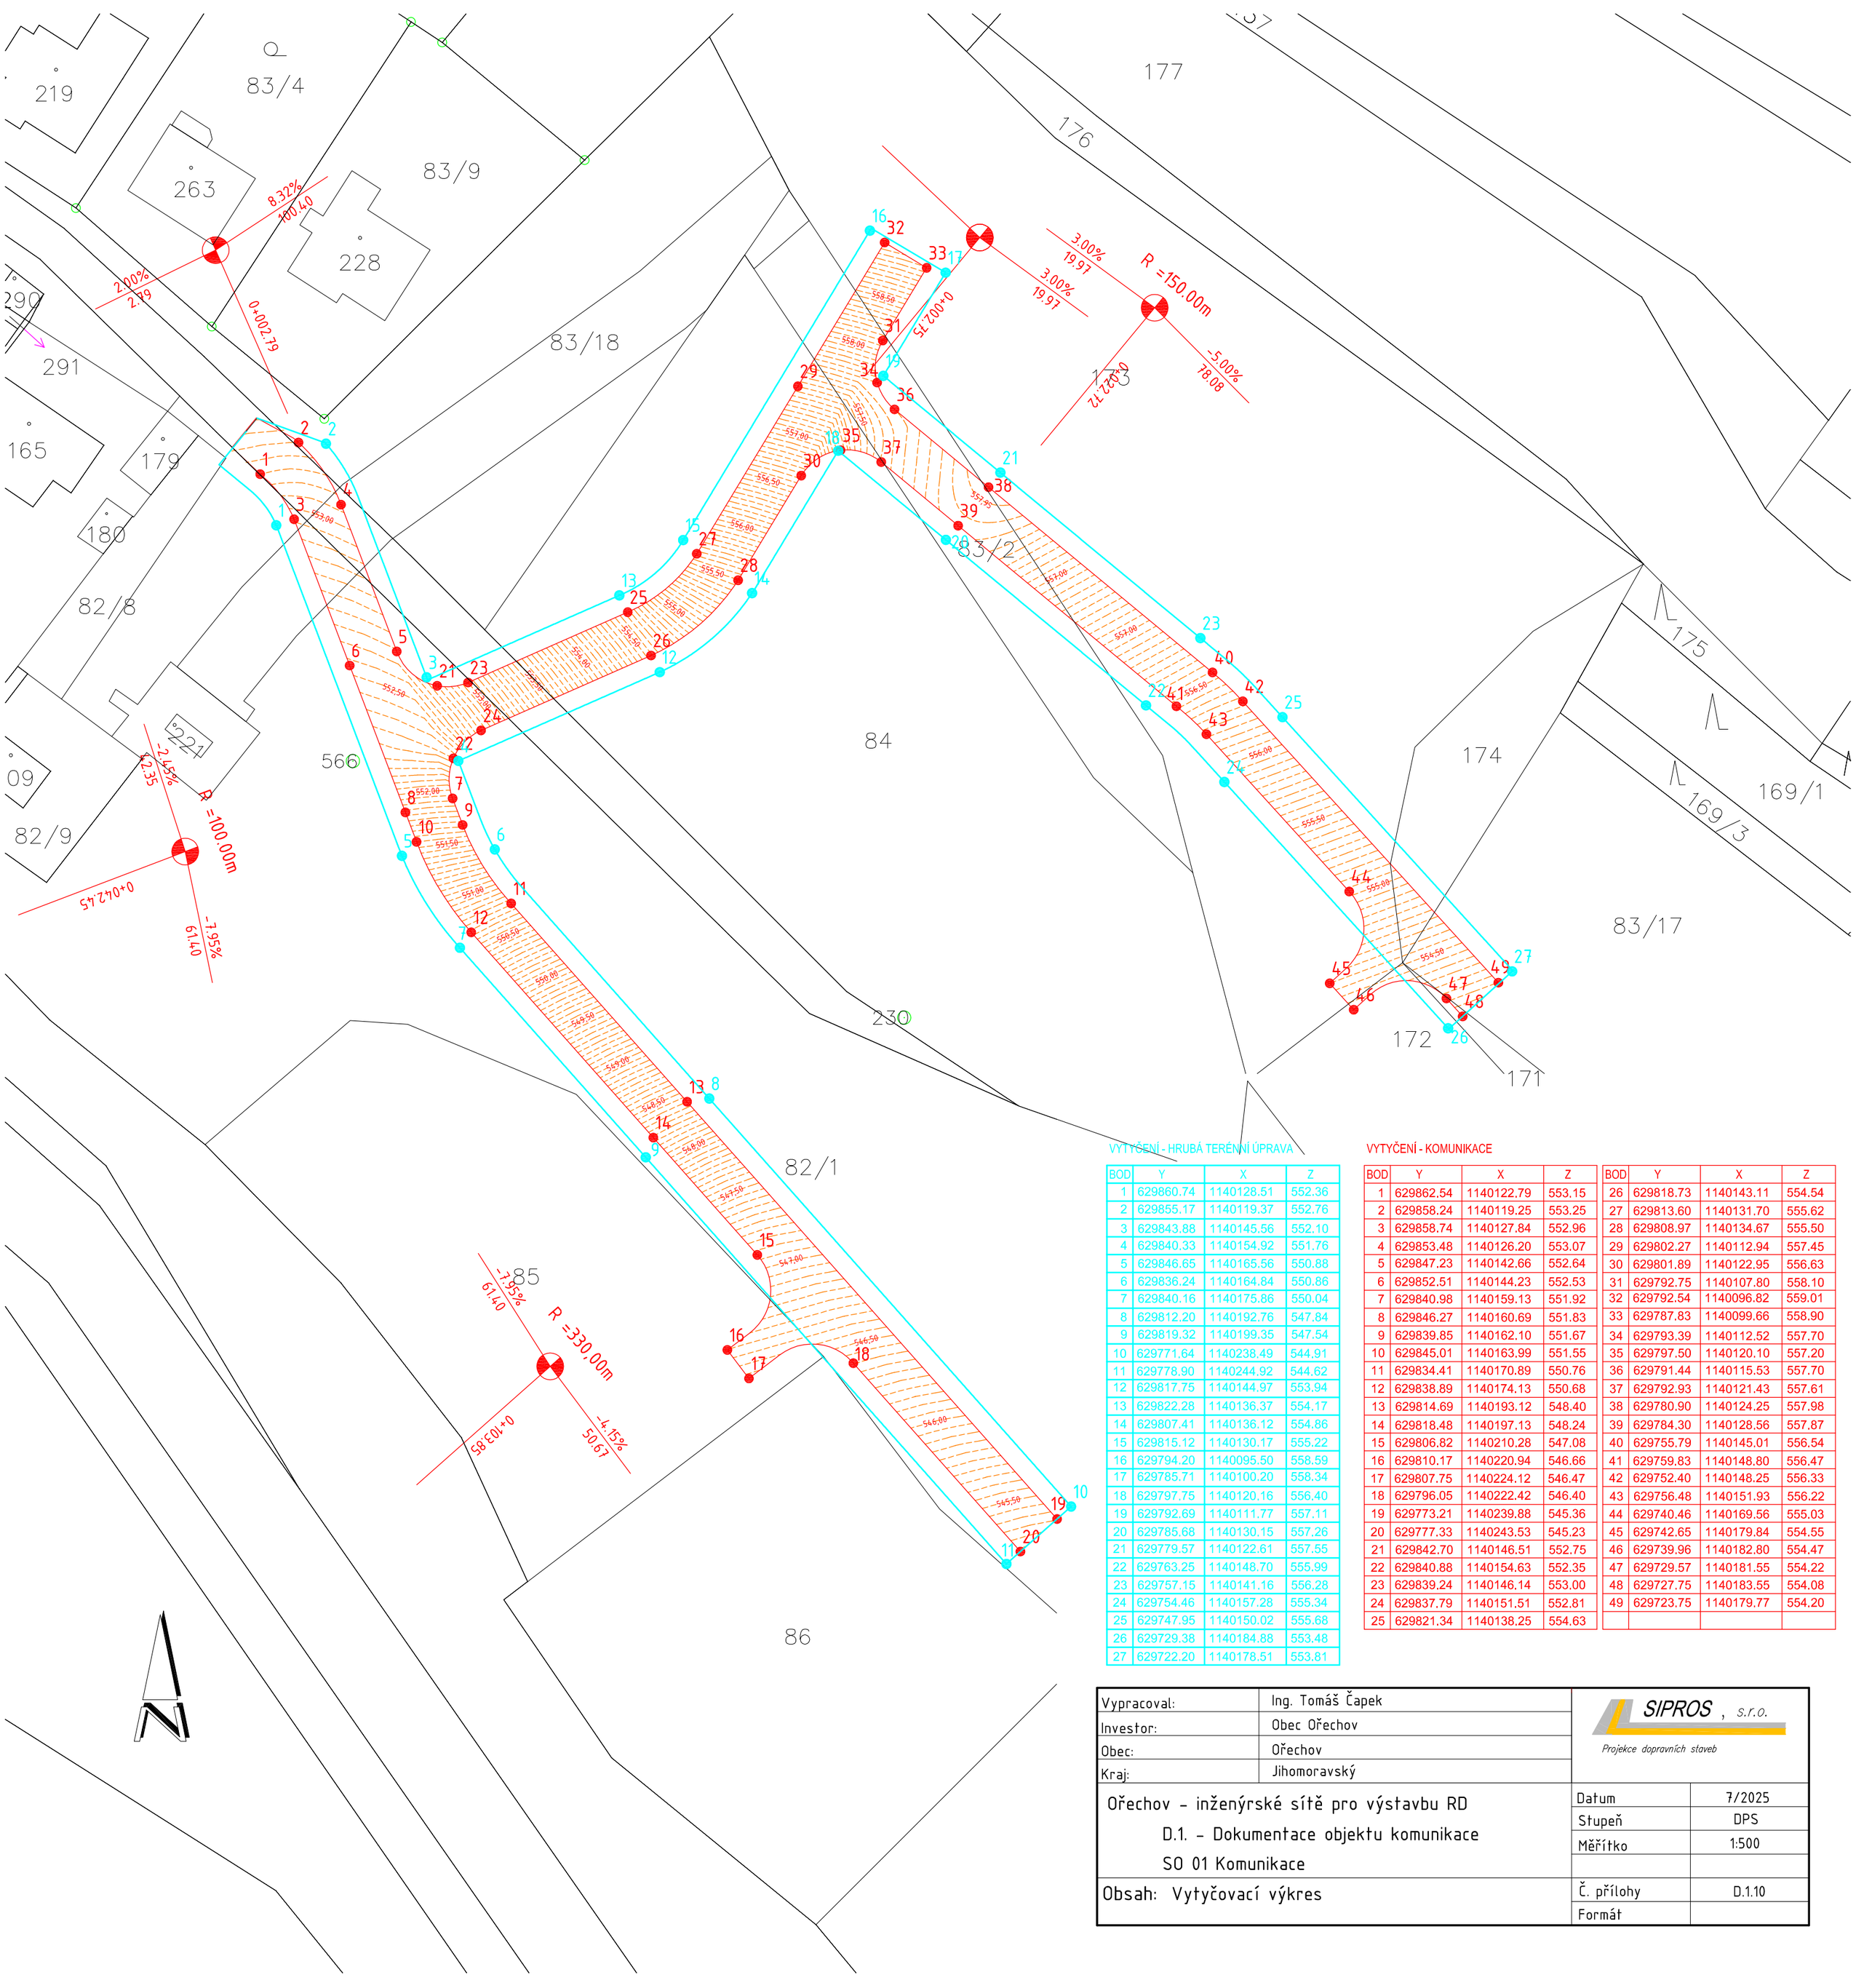

VYTYČENÍ - HRUBÁ TERÉNNÍ ÚPRAVA

BOD	Y	X	Z
1	629860.74	1140128.51	552.36
2	629855.17	1140119.37	552.76
3	629843.88	1140145.56	552.10
4	629840.33	1140154.92	551.76
5	629846.65	1140165.56	550.88
6	629836.24	1140164.84	550.86
7	629840.16	1140175.86	550.04
8	629812.20	1140192.76	547.84
9	629819.32	1140199.35	547.54
10	629771.64	1140238.49	544.91
11	629778.90	1140244.92	544.62
12	629817.75	1140144.97	553.94
13	629822.28	1140136.37	554.17
14	629807.41	1140136.12	554.86
15	629815.12	1140130.17	555.22
16	629794.20	1140095.50	558.59
17	629785.71	1140100.20	558.34
18	629797.75	1140120.16	556.40
19	629792.69	1140111.77	557.11
20	629785.68	1140130.15	557.26
21	629779.57	1140122.61	557.55
22	629763.25	1140148.70	555.99
23	629757.15	1140141.16	556.28
24	629754.46	1140157.28	555.34
25	629747.95	1140150.02	555.68
26	629729.38	1140184.88	553.48
27	629722.20	1140178.51	553.81

VYTYČENÍ - KOMUNIKACE

BOD	Y	X	Z
1	629862.54	1140122.79	553.15
2	629858.24	1140119.25	553.25
3	629858.74	1140127.84	552.96
4	629853.48	1140126.20	553.07
5	629847.23	1140142.66	552.64
6	629852.51	1140144.23	552.53
7	629840.98	1140159.13	551.92
8	629846.27	1140160.69	551.83
9	629839.85	1140162.10	551.67
10	629845.01	1140163.99	551.55
11	629834.41	1140170.89	550.76
12	629838.89	1140174.13	550.68
13	629814.69	1140193.12	548.40
14	629818.48	1140197.13	548.24
15	629806.82	1140210.28	547.08
16	629810.17	1140220.94	546.66
17	629807.75	1140224.12	546.47
18	629796.05	1140222.42	546.40
19	629773.21	1140239.88	545.36
20	629777.33	1140243.53	545.23
21	629842.70	1140146.51	552.75
22	629840.88	1140154.63	552.35
23	629839.24	1140146.14	553.00
24	629837.79	1140151.51	552.81
25	629821.34	1140138.25	554.63

BOD	Y	X	Z
26	629818.73	1140143.11	554.54
27	629813.60	1140131.70	555.62
28	629808.97	1140134.67	555.50
29	629802.27	1140112.94	557.45
30	629801.89	1140122.95	556.63
31	629792.75	1140107.80	558.10
32	629792.54	1140096.82	559.01
33	629787.83	1140099.66	558.90
34	629793.39	1140112.52	557.70
35	629797.50	1140120.10	557.20
36	629791.44	1140115.53	557.70
37	629792.93	1140121.43	557.61
38	629780.90	1140124.25	557.98
39	629784.30	1140128.56	557.87
40	629755.79	1140145.01	556.54
41	629759.83	1140148.80	556.47
42	629752.40	1140148.25	556.33
43	629756.48	1140151.93	556.22
44	629740.46	1140169.56	555.03
45	629742.65	1140179.84	554.55
46	629739.96	1140182.80	554.47
47	629729.57	1140181.55	554.22
48	629727.75	1140183.55	554.08
49	629723.75	1140179.77	554.20

Vypracoval:	Ing. Tomáš Čapek
Investor:	Obec Ořechov
Obec:	Ořechov
Kraj:	Jihomoravský

SIPROS , s.r.o.
Projekce dopravních staveb

Ořechov - inženýrské sítě pro výstavbu RD
D.1. - Dokumentace objektu komunikace
SO 01 Komunikace

Obsah: Vytyčovací výkres

Datum	7/2025
Stupeň	DPS
Měřítko	1:500
Č. přílohy	D.1.10
Formát	