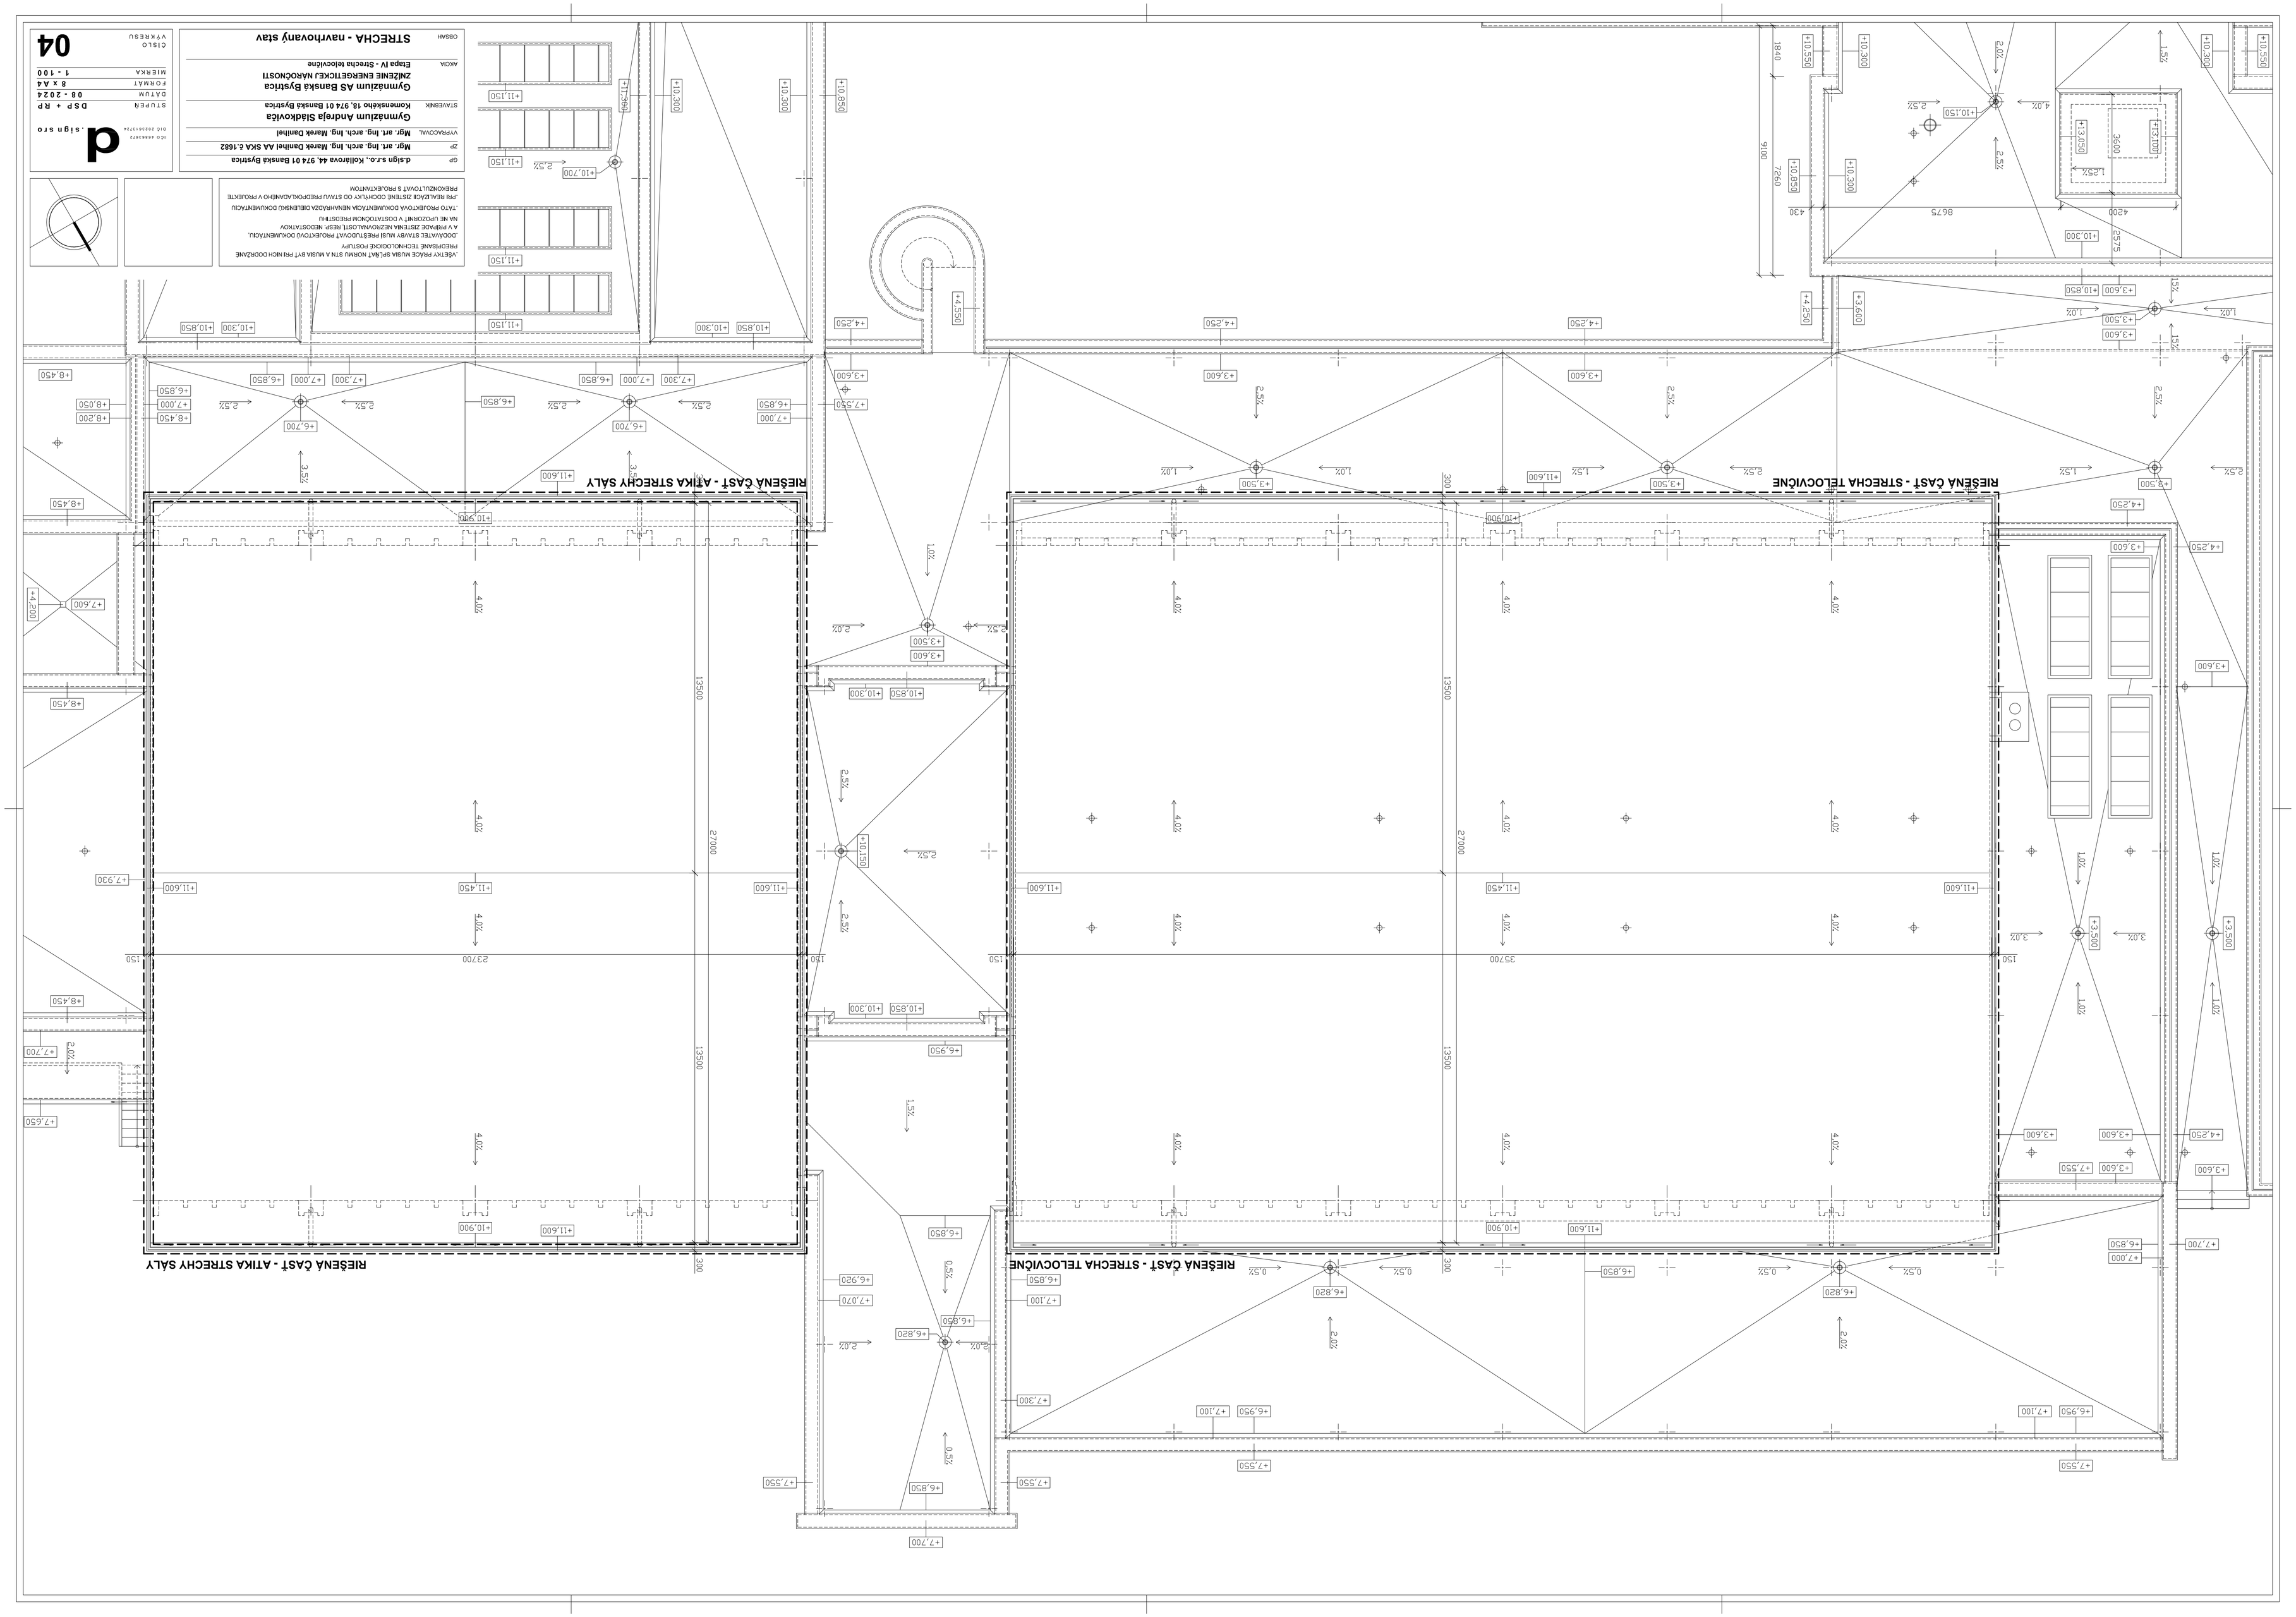
RIEŠENÁ ČAST - ATIKA STRECHY SÁLY
RIEŠENÁ ČAST - STRECHA TELOCVIČNE
RIEŠENÁ ČAST - ATIKA STRECHY SÁLY
RIEŠENÁ ČAST - STRECHA TELOCVIČNE
.VŠETKY PRÁCE MUSIA SPĺŇAŤ NORMU STN A MUSIA BYŤ PRI NICH DODRŽANÉ PREDPÍSANÉ TECHNOLOGICKÉ POSTUPY
.DODÁVATEĽ STAVBY MUSÍ PREŠTUDOVAŤ PROJEKTOVÚ DOKUMENTÁCIU, A V PRÍPADE ZISTENÍA NEZROVNALOSTÍ, RESP. NEDOSTATKOV NA NE UPOZORNIŤ V DOSTATOČNOM PREDSTIHU
.TÁTO PROJEKTOVÁ DOKUMENTÁCIA NEMÁNÁROZA DIELENSKÚ DOKUMENTÁCIU
.PRI REALIZÁCII ZISTENÉ ODCHÝLKY OD STAVU PREDPOKLADANÉHO V PROJEKTE PREKONZULTOVAŤ S PROJEKTANTOM
OP d.sign s.r.o., Kollárova 44, 974 01 Banská Bystrica
ZP Mgr. art. Ing. arch. Ing. Marek Danihel AA SKA č.1682
VYPRACOVAL Mgr. art. Ing. arch. Ing. Marek Danihel
STAVEBNÍK Gymnázium Andreja Sládkovica
Komenského 18, 974 01 Banská Bystrica
ZNÍŽENIE ENERGETICKEJ NÁROČNOSTI
AKCIA Etapa IV - Strecha telocvične
OBSAH STRECHA - navrhovaný stav
d.sign s.r.o.
ICO 46663672
DIČ 2023663724
STUPEŇ DSP + RP
DÁTUM 08 - 2024
FORMÁT 8 x A4
MIERKA 1 - 100
ČÍSLO VÝKRESU 04