



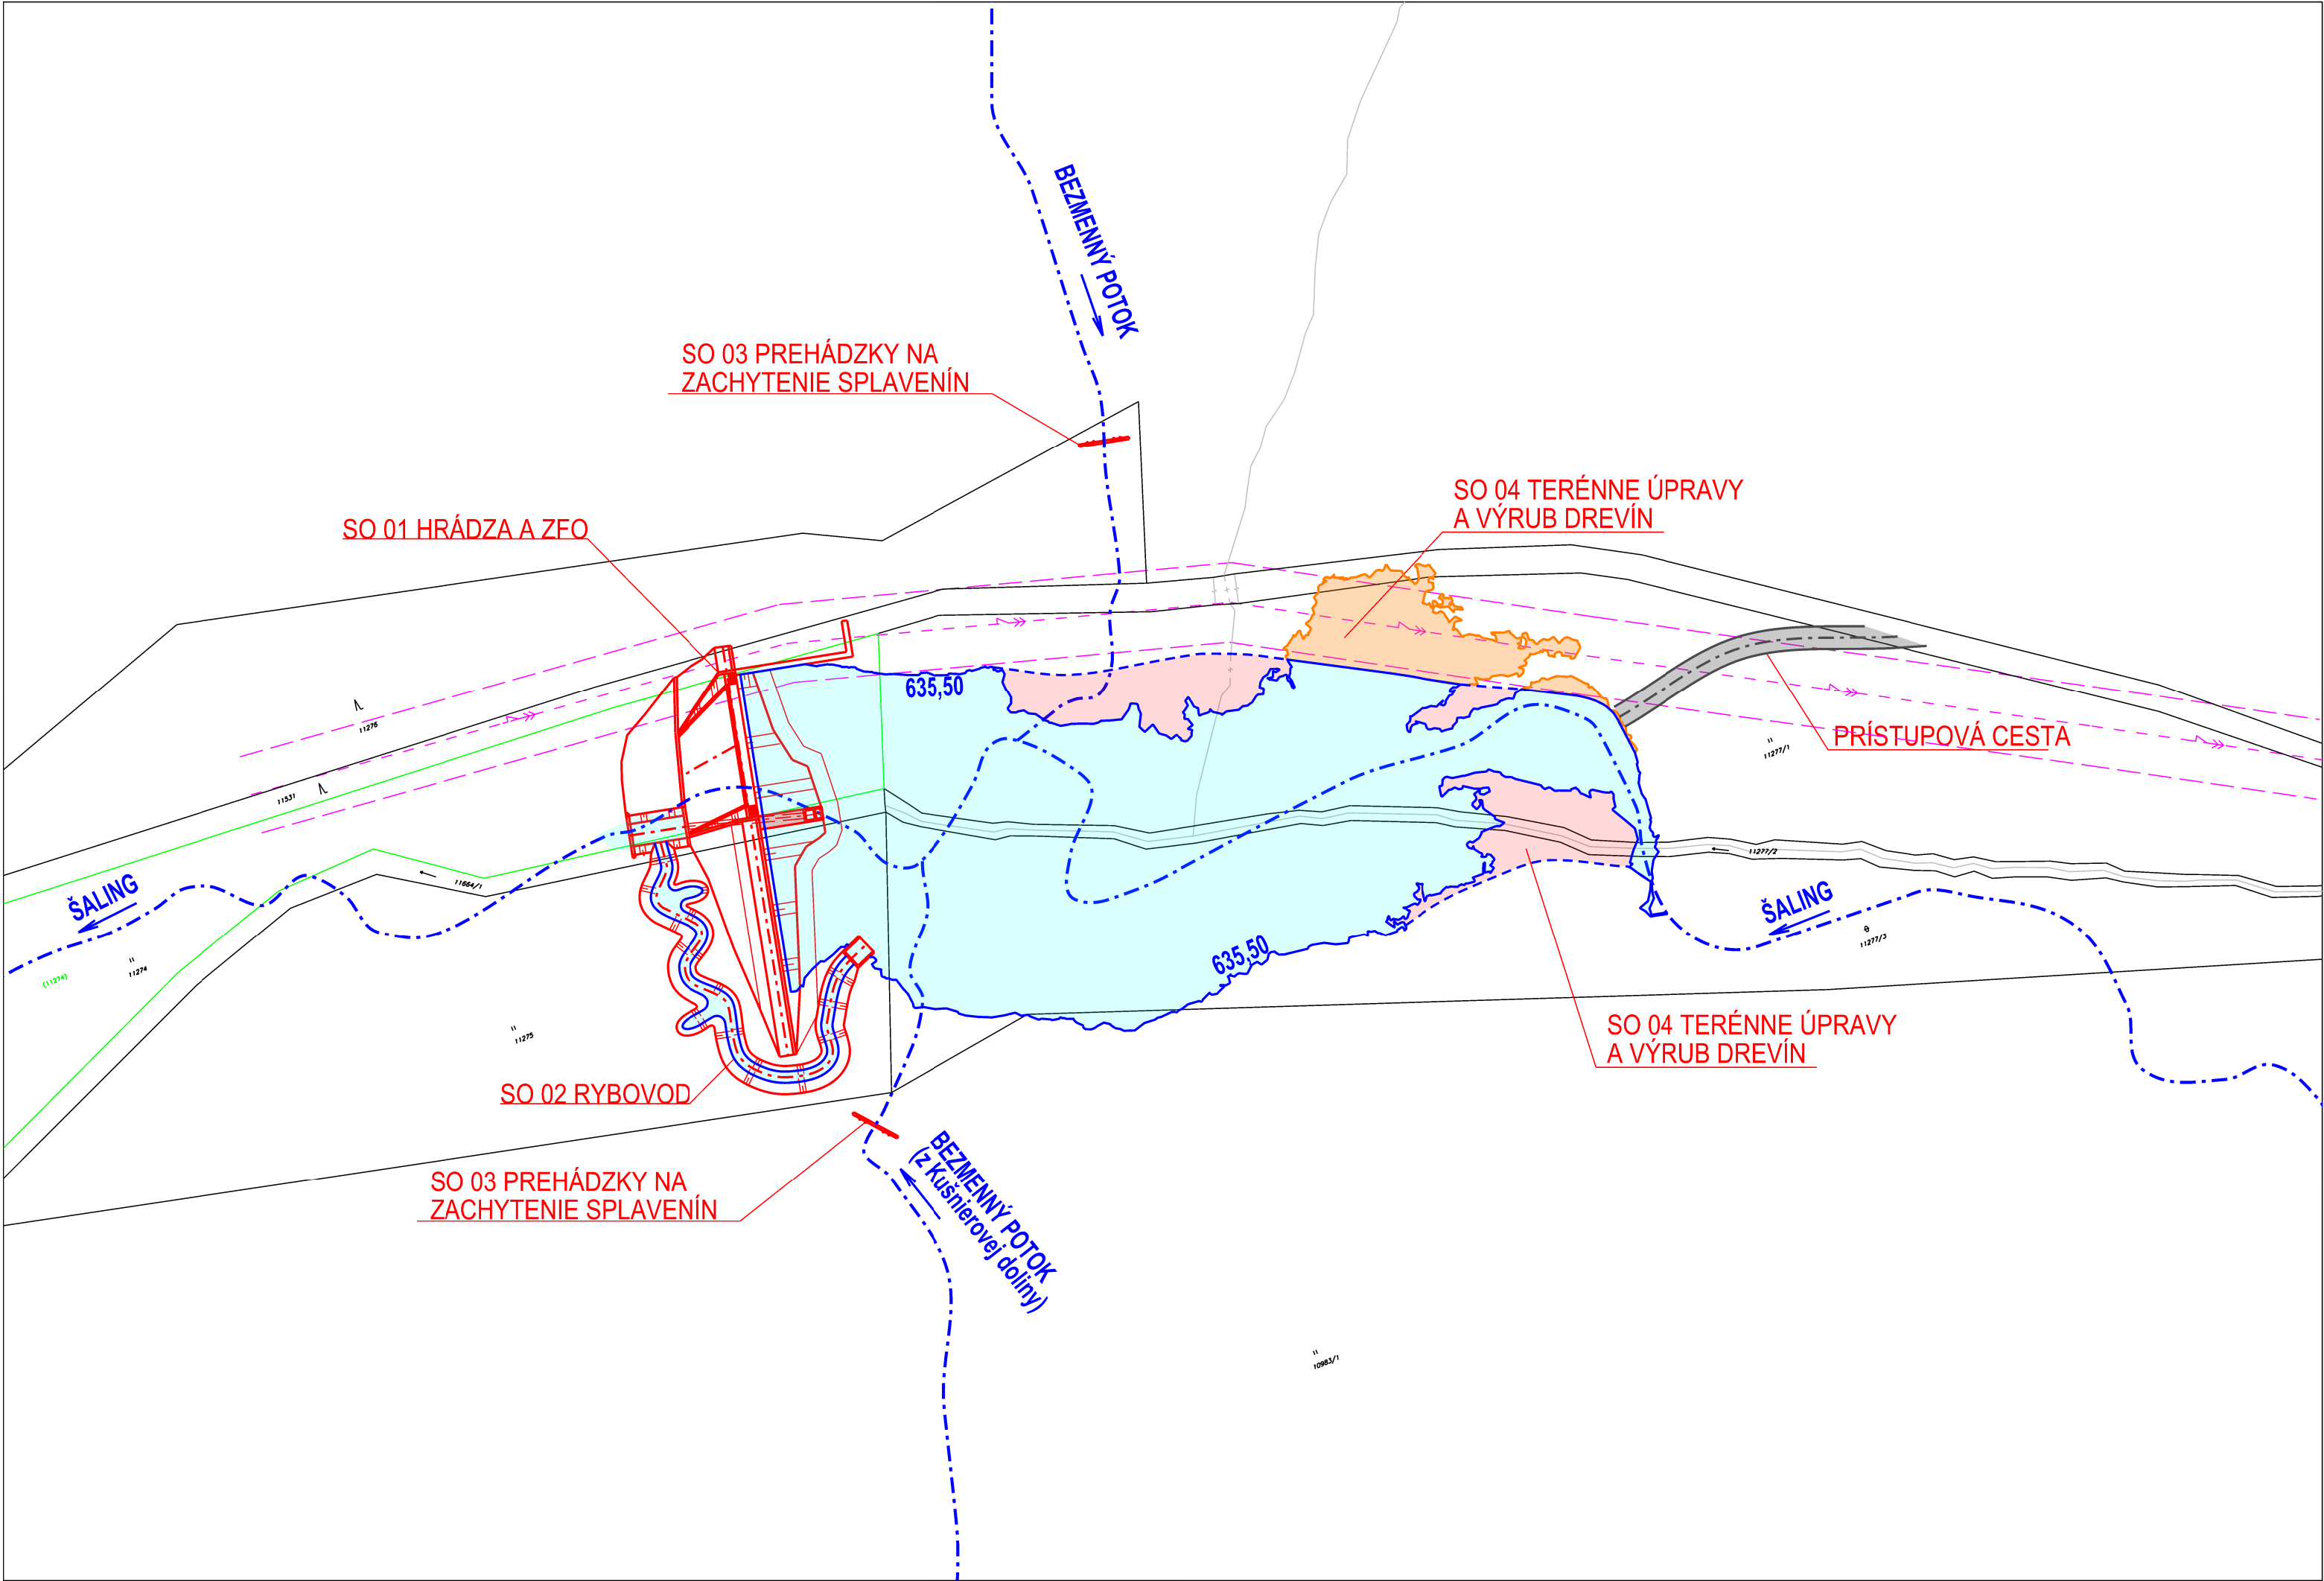

LEGENDA :

- NAVRHOVANÉ OBJEKTY
- ZATOPENÁ PLOCHA NÁDRŽE PRI PREVÁDZKOVEJ HLADINE 635,50 m n. m.
- ROZŠÍRENIE ZATOPENEJ PLOCHY - ÚPRAVA TERÉNU
- TERÉNNE ÚPRAVY, NÁSYP - POSUN ZATOPENEJ PLOCHY MIMO OCHR. PÁSMA VN VEDENIA
- OS VODNÉHO TOKU
- KATASTER NEHNUTELNOSTÍ - C-STAV
- KATASTER NEHNUTELNOSTÍ - E-STAV
- NADZEMNÉ VN VEDENIE - OCHRANNÉ PÁSMO 7 m NA KAŽDÚ STRANU

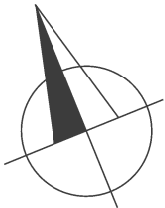

2			
1			
0			
Revízia:	Dátum:	Vydal:	Schválil:
INVESTOR		LESY Slovenskej republiky, š.p.	
Projektová organizácia:		Partizánska cesta 70 974 01 Banská Bystrica	
Vypracoval:		Ing. Rastislav Haraga	
Zodpovedný projektant:		Ing. Rastislav Haraga	
Kontroloval:		Ing. Matúš Bursa	
H I P:		Ing. Matúš Bursa	
Akcia :		Miesto:	Čierny Balog
Prehrádzka - Kráľovstvo - Tajch Šaling		Formát	3 A4
		Dátum	08. 2024
		Stupeň	DÚR
		Č. zákazky	702-05-33924
Objekt :		Mierka	Číslo prílohy
Názov prílohy:		1: 1000	B.2