

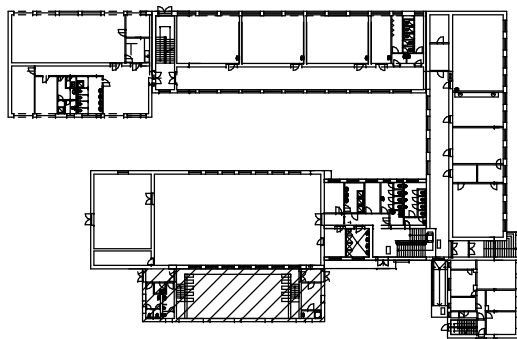


REZ F-F

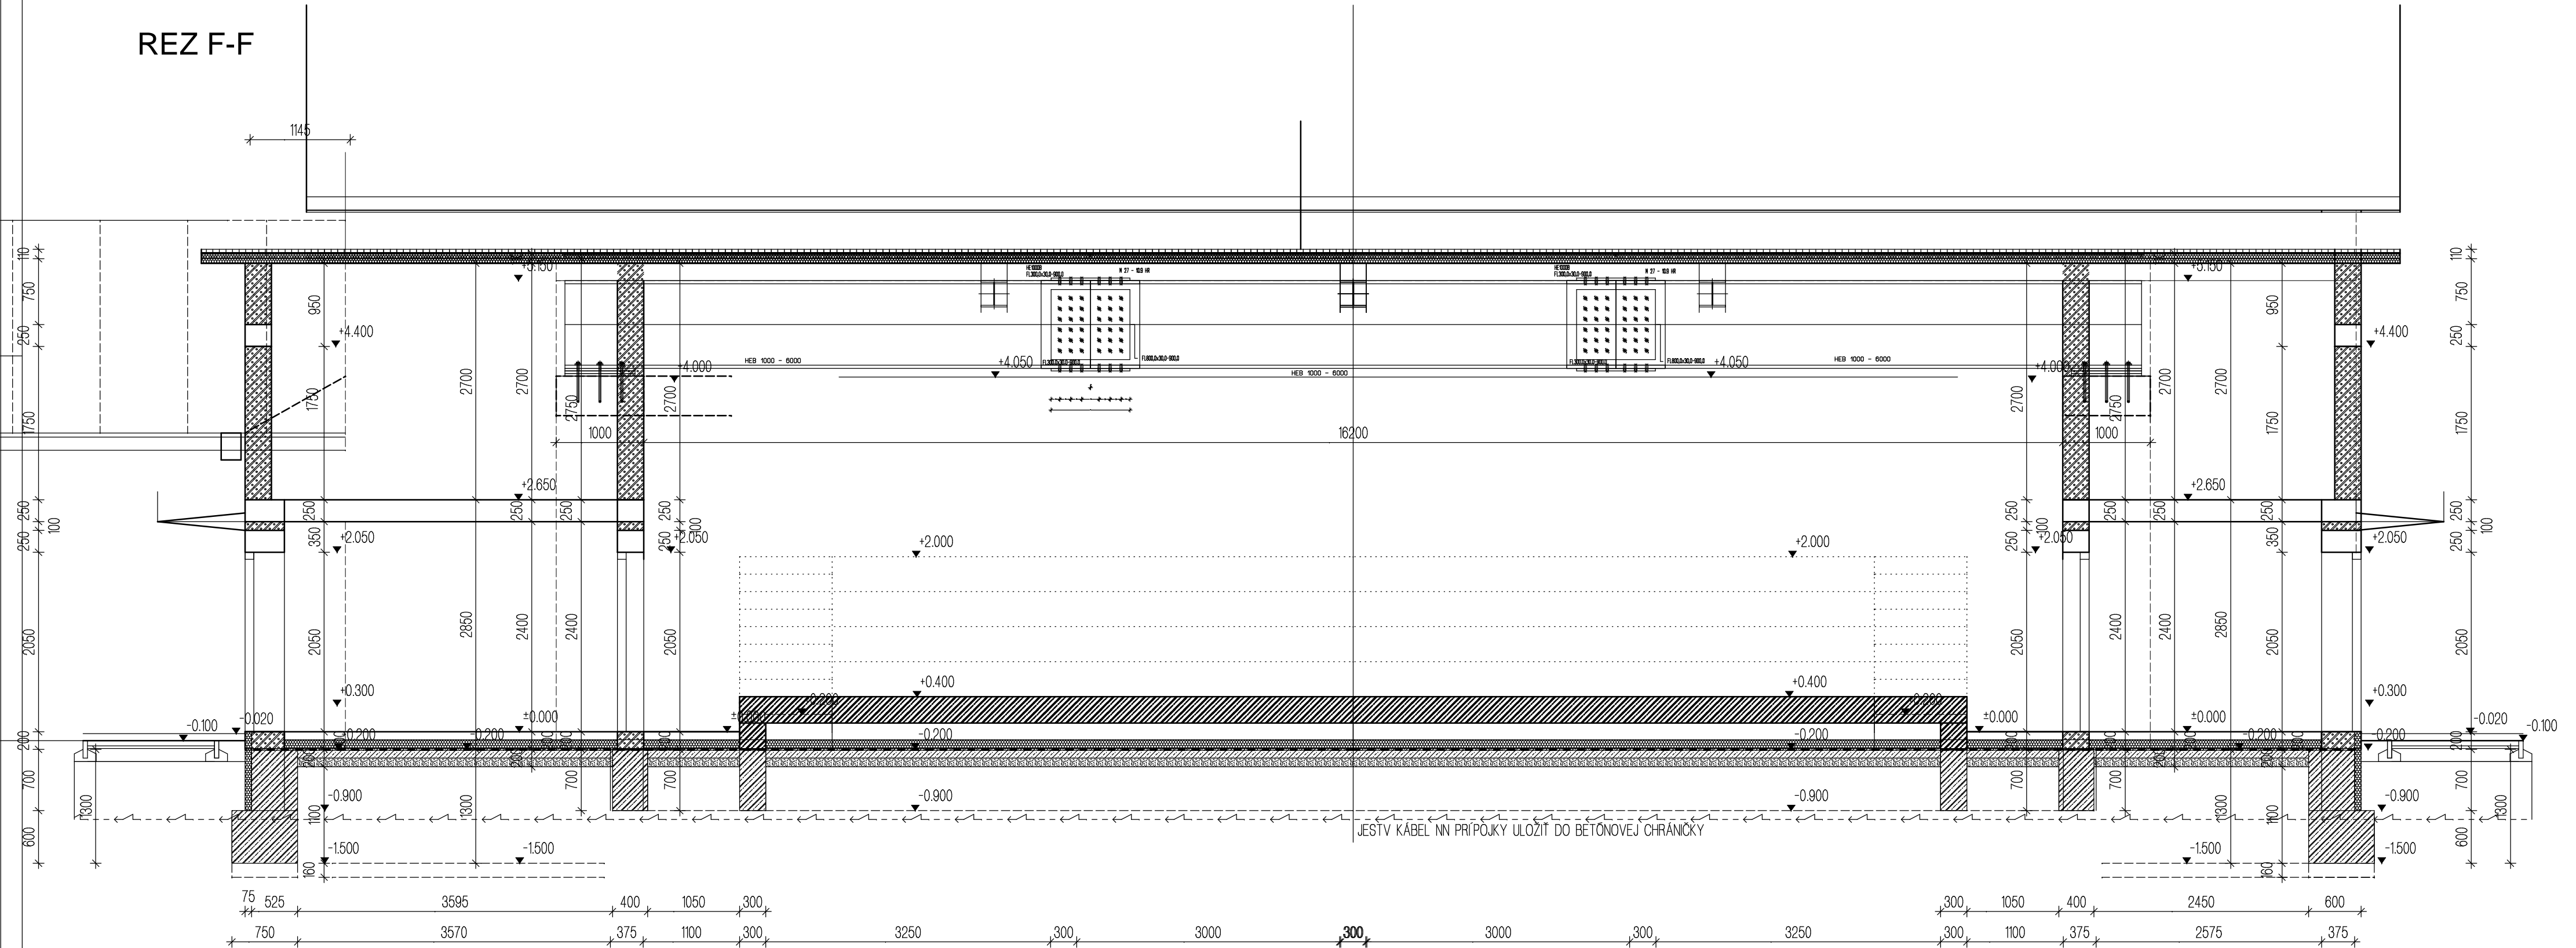

+ 0,000 = 100,00 - NIVELETA JESTVUJÚCEJ PODLAHY 1. NP			
ING. VLADISLAV SLOSARČIK autorizovaný stavebný inžinier		ARCHITEKTONICKO-STAVEBNÝ ATELIER ARTUM 065 01 HNEZDNE č. 458, 0903 492 475	
Autor návrhu	Hlavný projektant	Zodpovedný projektant	Vypracoval
ING. VLADISLAV SLOSARČIK	ING. VLADISLAV SLOSARČIK	ING. VLADISLAV SLOSARČIK	ING. VLADISLAV SLOSARČIK
Investor	OBEC KAMENKA, 065 32 KAMENKA 123, IČO 329941		
Miesto stavby	KAMENKA	Parcela	C KN 419 / 1
Názov stavby	REKONŠTRUKCIA TELOCVIČNE ZŠ V OBCI KAMENKA		
Stavebný objekt	SO-01 PRÍSTAVBA		
Časť	D	D 1	ARCHITEKTONICKO-STAVEBNÉ RIEŠENIE
Obsah výkresu	REZ F-F		
Zodpovedný projektant – pečiatka, podpis			
Dátum			03 / 2020
Stupeň projektu			DSP
Mierka			1 : 50
Číslo výkresu			D1-111

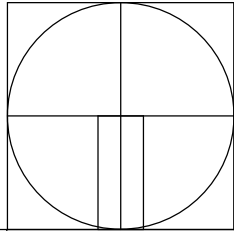

Zväzok číslo