Výškové budovy blok A, Mlyny UK
PÔDORYS TYPICKÉHO PODLAŽIA 1- 7np

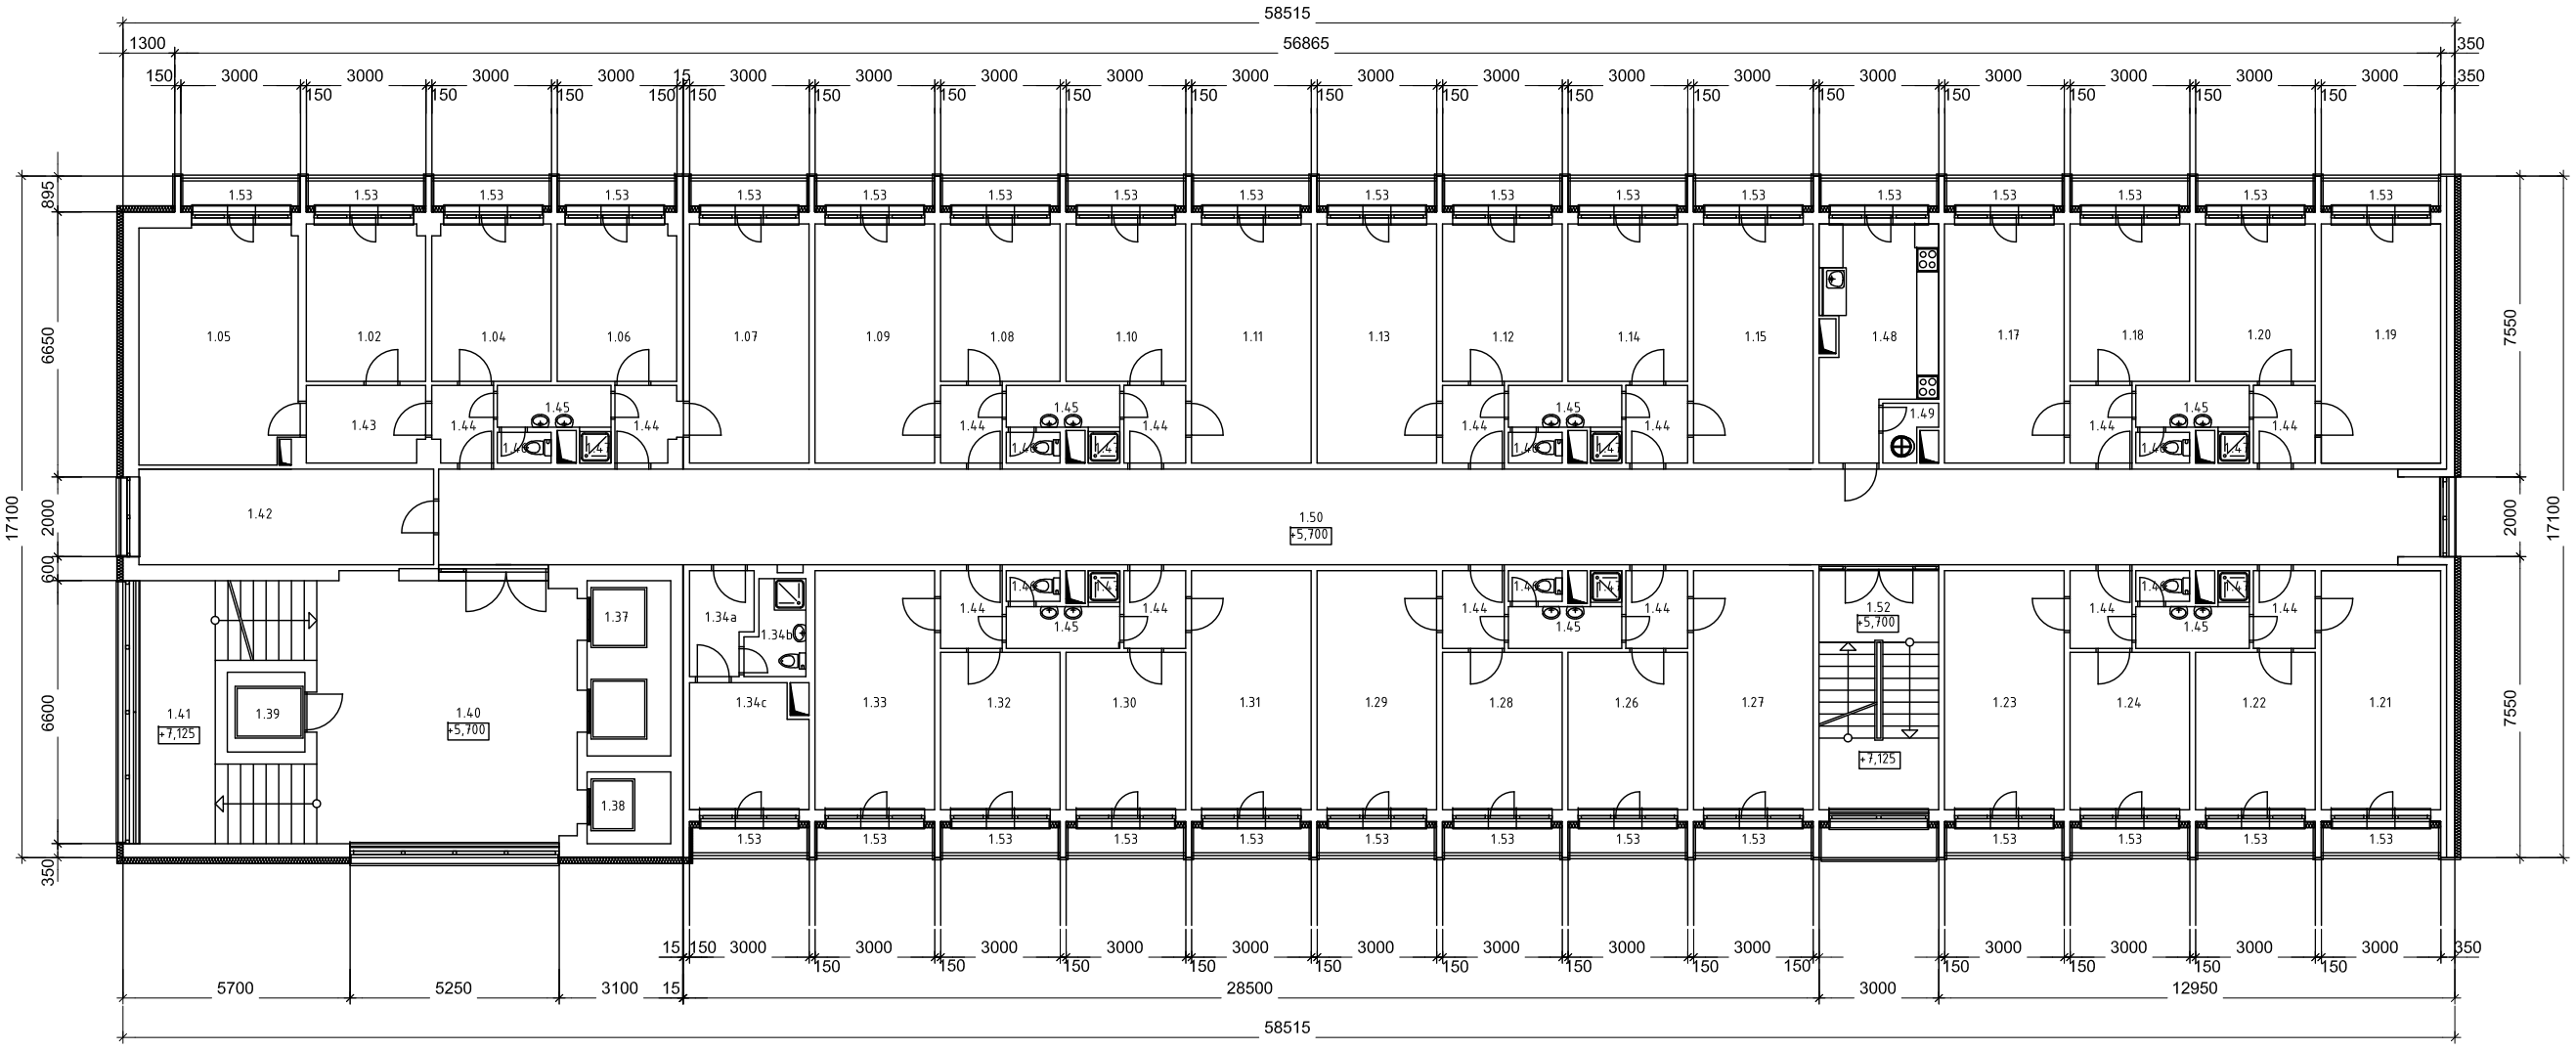

LEGENDA MIESTNOSTÍ

Č.m.	ÚČEL MIESTNOSTI	m²
1.02	2-LÔŽKOVÁ IZBA	11,85
1.04	2-LÔŽKOVÁ IZBA	11,85
1.05	SKLAD	23,56
1.06	2-LÔŽKOVÁ IZBA	11,85
1.07	3-LÔŽKOVÁ IZBA	18,00
1.08	2-LÔŽKOVÁ IZBA	11,85
1.09	3-LÔŽKOVÁ IZBA	18,00
1.10	2-LÔŽKOVÁ IZBA	11,85
1.11	3-LÔŽKOVÁ IZBA	18,00
1.12	2-LÔŽKOVÁ IZBA	11,85
1.13	3-LÔŽKOVÁ IZBA	18,00
1.14	2-LÔŽKOVÁ IZBA	11,85
1.15	3-LÔŽKOVÁ IZBA	18,00
1.17	3-LÔŽKOVÁ IZBA	18,00
1.18	2-LÔŽKOVÁ IZBA	11,85
1.19	3-LÔŽKOVÁ IZBA	18,00
1.20	2-LÔŽKOVÁ IZBA	11,85
1.21	3-LÔŽKOVÁ IZBA	18,00
1.22	2-LÔŽKOVÁ IZBA	11,85
1.23	3-LÔŽKOVÁ IZBA	18,00
1.24	2-LÔŽKOVÁ IZBA	11,85
1.27	3-LÔŽKOVÁ IZBA	18,00
1.26	2-LÔŽKOVÁ IZBA	11,85
1.29	3-LÔŽKOVÁ IZBA	18,00
1.28	2-LÔŽKOVÁ IZBA	11,85
1.31	3-LÔŽKOVÁ IZBA	18,00
1.30	2-LÔŽKOVÁ IZBA	11,85
1.32	2-LÔŽKOVÁ IZBA	11,85
1.33	3-LÔŽKOVÁ IZBA	18,00
1.34a	MALÝ APARTMÁN – HYG. ZÁR.	3,87
1.34b	MALÝ APARTMÁN – PREDSIEŇ	3,88
1.34c	MALÝ APARTMÁN – IZBA	9,06
1.37	VÝŤAHY (LIFTEX)	9,15
1.38	VÝŤAH	3,24
1.39	VÝŤAH	3,24
1.40	CHODBA	45,21
1.41	SCHODISKO	22,97
1.42	SKLAD	17,76
1.43	PREDSIEŇ	5,7
1.44	PREDSIEŇ 14x	3,02
1.45	UMYVÁREŇ 7x	2,99
1.46	WC 7x	1,04
1.47	SPRCHA 7x	0,71
1.48	KUCHYNKA	15,14
1.49	UPRATOVAČKA	1,61
1.50	CHODBA	120
1.51	BALKÓN	2,60
1.52	SCHODISKO	18,15
1.53	BALKÓN 31x	2,70