

A

B

C

D

E

F

G

H

1

J

K

A

B

C

D

E

F

G

H

1

J


K

nově doplněná zařízení rozvaděče



Oprava požární přepážky

1	2	3	4	5	6	7	8	9	10	11	12	13	14	15	16	17	
Projektant / Vypracoval:			Název stavby: "ALFAGEN, ETAPA IX – NN"			Investor: AL INVEST Břidličná, a.s. Bruntálská 167, 793 51 Břidličná IČO: 27376184			Název přílohy:						Stupeň:		DZS
Ing. Radim Chrástek IČO: 11997672									19.) Úprava pole RH-T3 - pole č.4 (Rozvodna R3 podružná)						Formát:		A3
Datum: 16.09.2025															List:		1/2

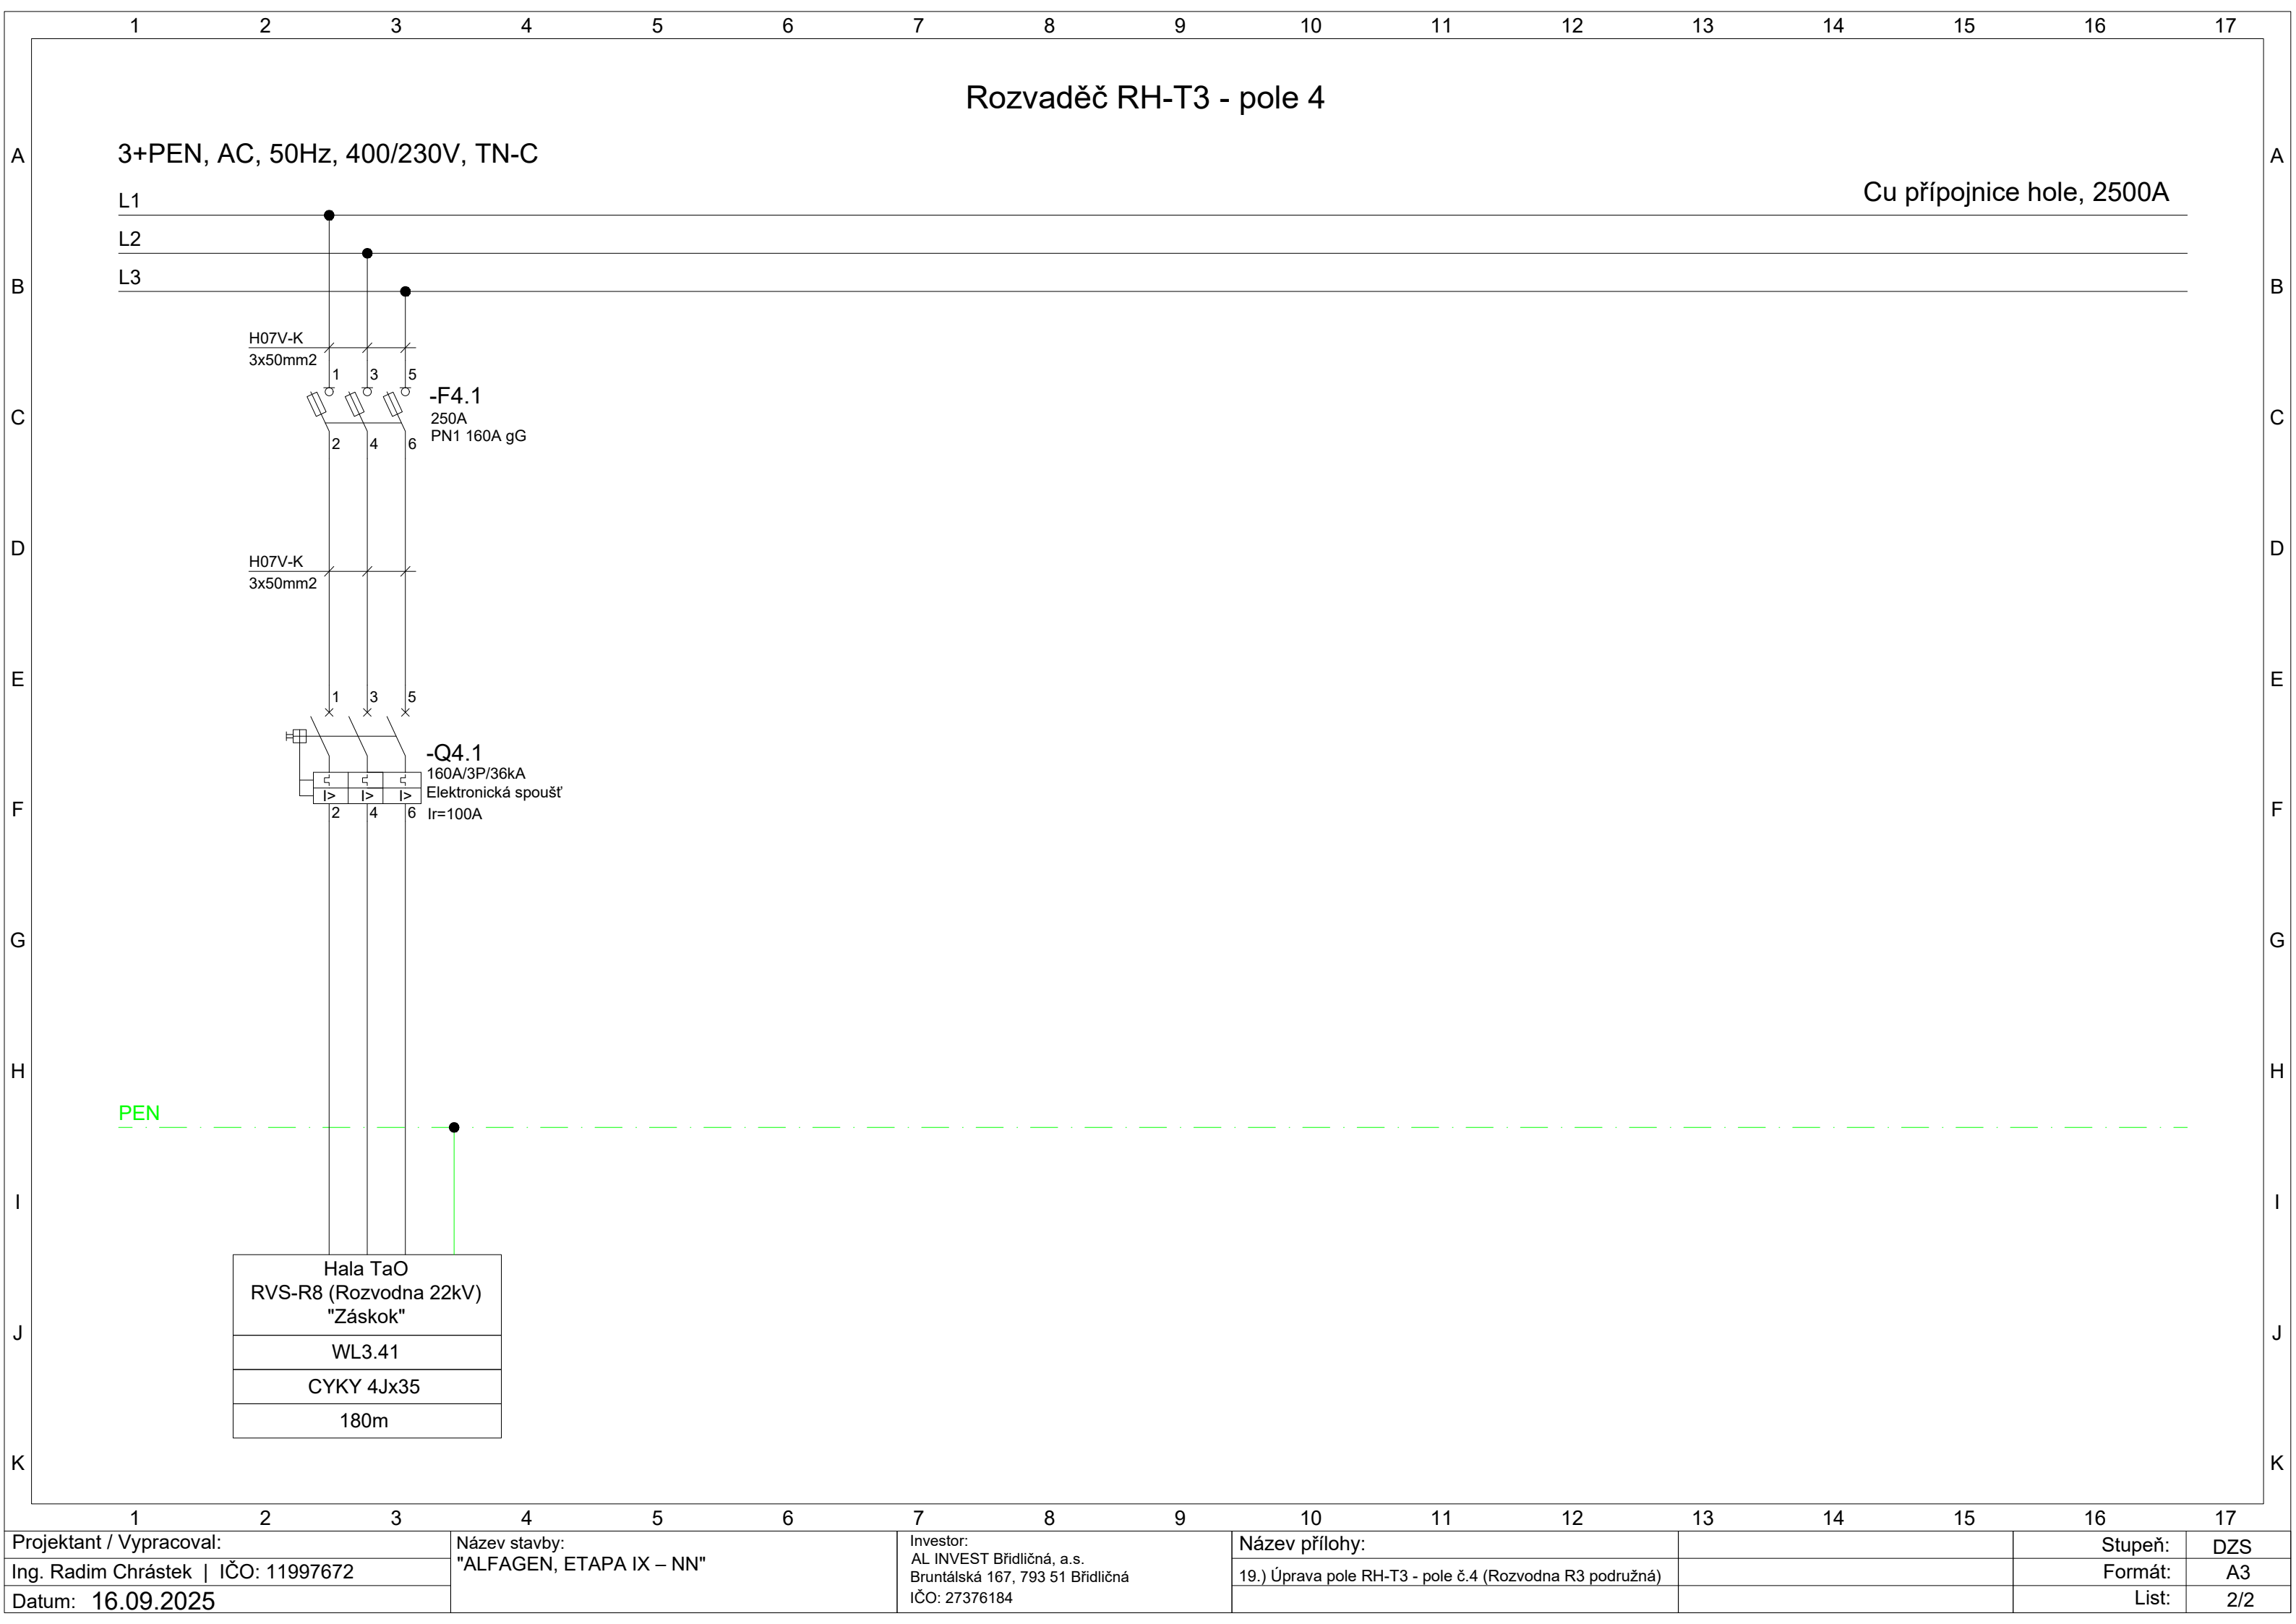

Projektant / Vypracoval:	Název stavby:	Investor:	Název přílohy:		Stupeň:	DZS
Ing. Radim Chrástek IČO: 11997672	"ALFAGEN, ETAPA IX – NN"	AL INVEST Břidličná, a.s. Bruntálská 167, 793 51 Břidličná IČO: 27376184	19.) Úprava pole RH-T3 - pole č.4 (Rozvodna R3 podružná)		Formát:	A3
Datum: 16.09.2025					List:	2/2