


REZ D-D
M 1:50

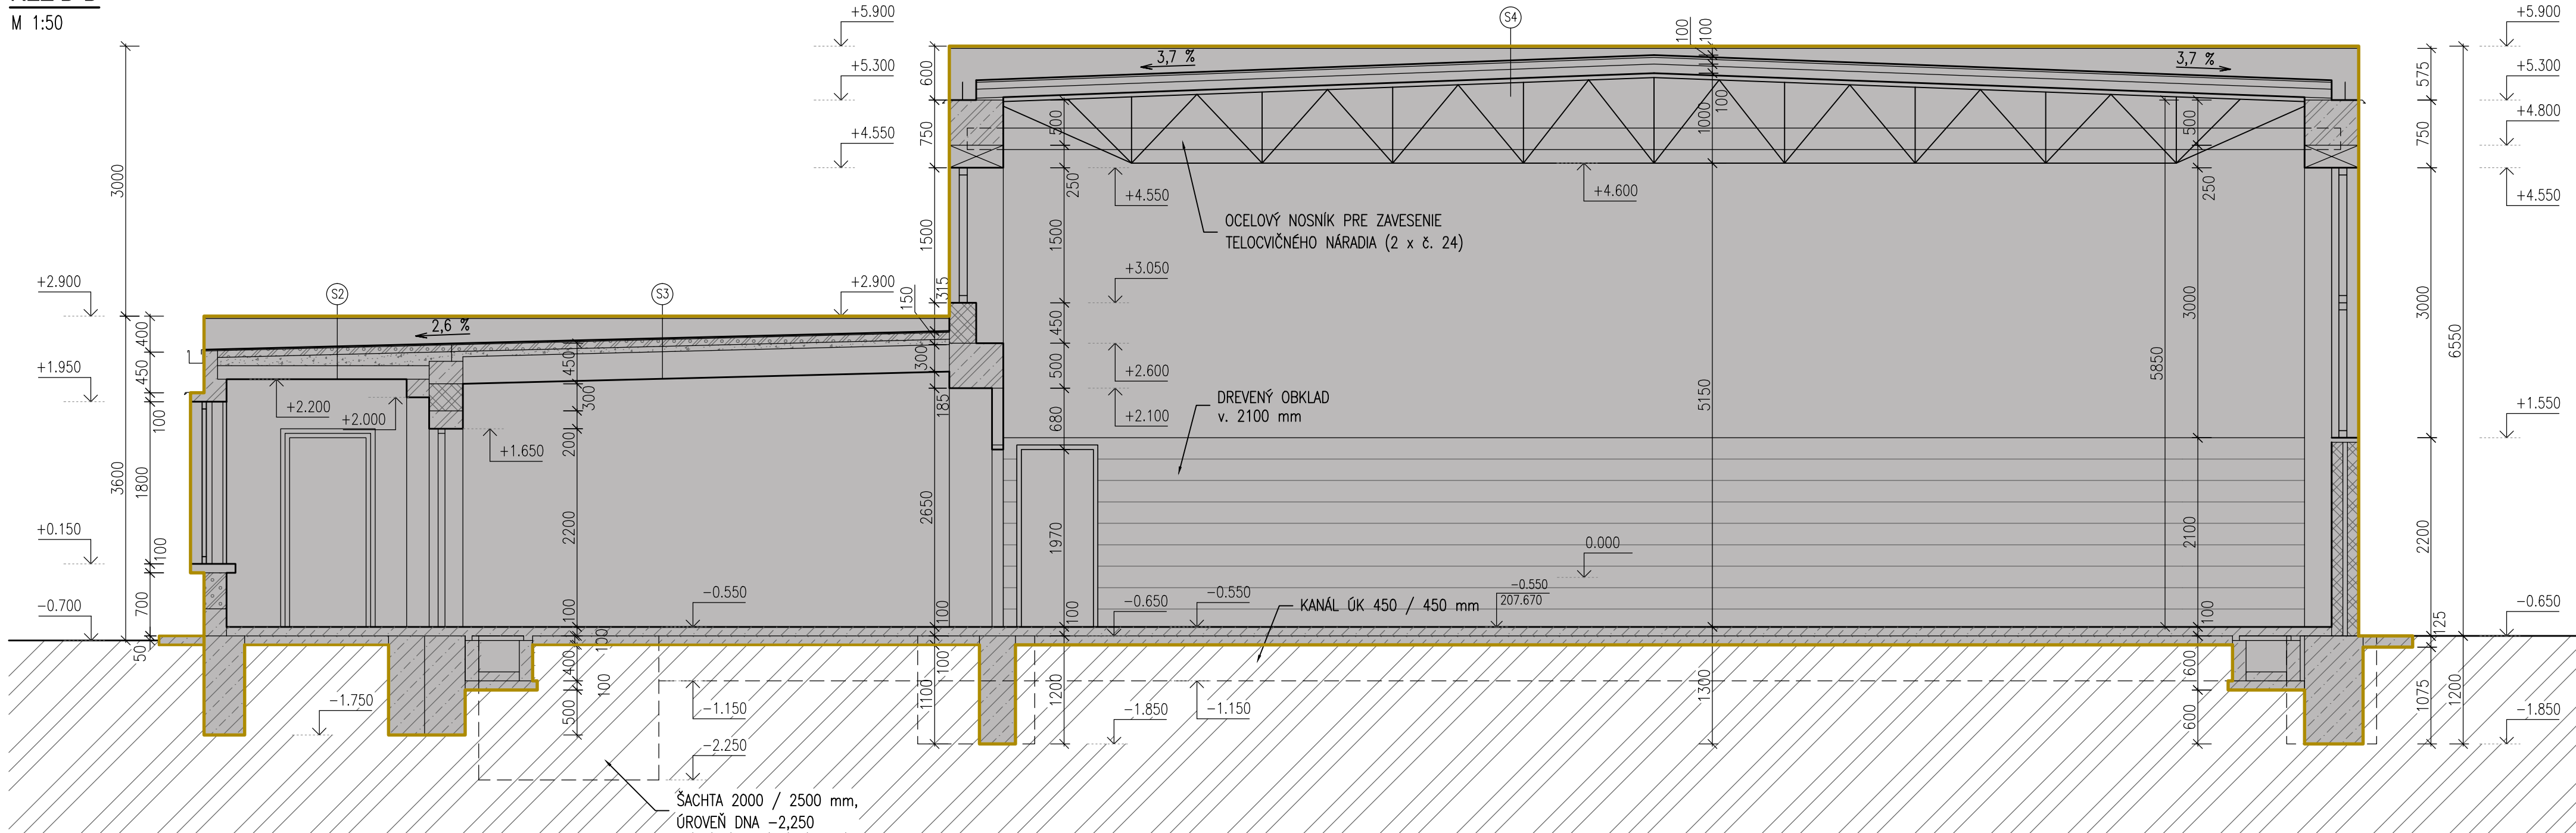

- S2 SKLADBA STRECHY
- BIELÝ KREMIELOK
 - FOALBIT + ARABIT S + IPA (NATAVENÉ)
 - ASFALTOVÝ NÁTER
 - TEP. IZOLÁCIA IZOSID, HR. 50 mm
 - STRUSKOVÝ NÁSYP HR. 50-150 mm
 - STROPNÝ PANEL


- S3 SKLADBA STRECHY
- BIELÝ KREMIELOK
 - FOALBIT (NATAVENÉ)
 - ASFALTOVÝ NÁTER
 - PÓROBETÓNOVÉ DOSKY HR. 75 mm
 - PIESKOVÁ LÁŽA HR. 10 mm
 - "TUVORIT" HR. 50 mm AKO TEPELNÁ IZOLÁCIA
 - KONŠTRUKCIA STRECHY "PREFAB STROP DO SPÁDU"
 - OMIETKA PODHLADU

- S4 SKLADBA STRECHY
- BIELÝ KREMIELOK DO VYSOKOKVALITNÉHO ASFALTU (TEPLOTA SKVAPU 50 - 80 °C)
 - 2 x LEPENKA A500, ZALIATA, PRELOŽENÁ
 - PÓROBETÓNOVÉ DOSKY 75 mm - 500
 - PIESOK 10 mm
 - "TUVORIT" 50 mm, AKO TEPELNÁ IZOLÁCIA
 - 1 x LEPENKA A500 - PAROZÁBRANA
 - STREŠNÉ DOSKY SZD-10, 3000 / 600 / 100 mm
 - SO ZATRETÝMI ŠPÁRAMI
 - OCELOVÝ STREŠNÝ VAZNIK

LEGENDA MATERIÁLOV

- MUTIVO Z TEHLÝ CDM HR. 150mm NA MVC 25, PRIEČKY MVC 10
- MURIVO Z TEHLÝ CDM HR. 100 mm NA MVC 50
- ŽELEZOBETÓN
- PROSTÝ BETÓN
- ZÁSYP
- PŮVODNÁ ZEMINA
- BÚRACIE PRÁCE
- BÚRACIE PRÁCE - 1. ETAPA
- BÚRACIE PRÁCE - 2. ETAPA

VÝŠKOVÝ SYSTÉM: BpV
SÚRADNICOVÝ SYSTÉM: JTSK
±0,000 = +208,22m.n.m

00	10. 2018						
Zmena č		Dátum		Opis zmien			
HIP:		Zodpovedný projektant:		Vypracoval/Kreslil:		Kontroloval:	
Ing. arch. Igor Lampart		Ing. arch. Igor Lampart		Ing. Miroslav Janega		Ing. arch. Igor Lampart	
Lampart		Lampart		Janega		Lampart	
Kraj: Trenčiansky		Okres: Trenčín		Obec: Trenčín		 PIO KERAMOPROJEKT a.s. TRENČÍN	
Investor : Trenčiansky samosprávny kraj, K dolnej stanici 7282/20A, 911 01 Trenčín						Počet formátov	4 xA4
Stavba : "Hokejová akadémia" telocvičňa a príslušené priestory SUŠ v Trenčíne						Dátum	10.2018
SO 02 BÚRACIE PRÁCE / TELOCVIČŇA - 2.ETAPA		1.1 Architektonicko-stavebné riešenie		C. Dokumentácia stavebných objektov		Stupeň dok.	POS
						Z.č.	5753-04-000-18-90
						Arch.číslo:	9619
Názov:						Mierka:	Por. č.v.
REZ D-D						1:50	5