

LEGENDA MIESTNOSTÍ 1.NP

OZNAČENIE	NÁZOV MIESTNOSTI	PLOCHA [m²]	PODLAHA	OZN. SKL. PODLAHY
101	Záverie	4.16	ČISTIACA ROHOŽ	P5
102	WC mobilní	2.92	GRESOVÁ DLAŽBA	P3
103	Reštaurácia	35.11	GRESOVÁ DLAŽBA	P1
104	Príručný sklad	5.22	GRESOVÁ DLAŽBA	P1
105	Umyváreň	5.39	GRESOVÁ DLAŽBA	P3
106	Kuchyňa	18.82	GRESOVÁ DLAŽBA	P3
107	Chodba	4.17	GRESOVÁ DLAŽBA	P3
108	Šatňa	2.15	GRESOVÁ DLAŽBA	P1
109	WC/Sprcha	2.63	GRESOVÁ DLAŽBA	P3
110	Sklad	3.08	GRESOVÁ DLAŽBA	P3
111	Sklad odpadu	2.15	GRESOVÁ DLAŽBA	P3
112	Schody	8.38	DREVENÁ ŠKÁROVKA	P22
113	Rampa	11.67	MASTER SEAL	P23
114	Čistiaca zóna	3.08	ČISTIACA ROHOŽ	P24
115	Rampa	5.89	MASTER SEAL	P23

PLOCHA MIESTNOSTÍ CELKOM: 114.82

LEGENDA MIESTNOSTÍ 2.NP


OZNAČENIE	NÁZOV MIESTNOSTI	PLOCHA [m²]	PODLAHA	OZN. SKL. PODLAHY
201	Schodiskový priestor	11.15	DREVENÁ ŠKÁROVKA	P22
202	Reštaurácia	64.08	GRESOVÁ DLAŽBA	P2
203	Predsieň	1.75	GRESOVÁ DLAŽBA	P2
204	WC muži	4.91	GRESOVÁ DLAŽBA	P4
205	Upratovacia komora	1.30	GRESOVÁ DLAŽBA	P4
206	WC ženy	6.05	GRESOVÁ DLAŽBA	P4
207	Terasa	13.51	GRESOVÁ DLAŽBA	P4A

PLOCHA MIESTNOSTÍ CELKOM: 102.75


LEGENDA CHLADENIE / VYKUROVANIE:

- CHLADIACE ZARIADENIA
- STENOVÉ ELEKTRICKÉ KONVEKTORY
- CU ROZVODY CHLADIVA - IZOLOVANÉ

PÔDORYS 1.NP

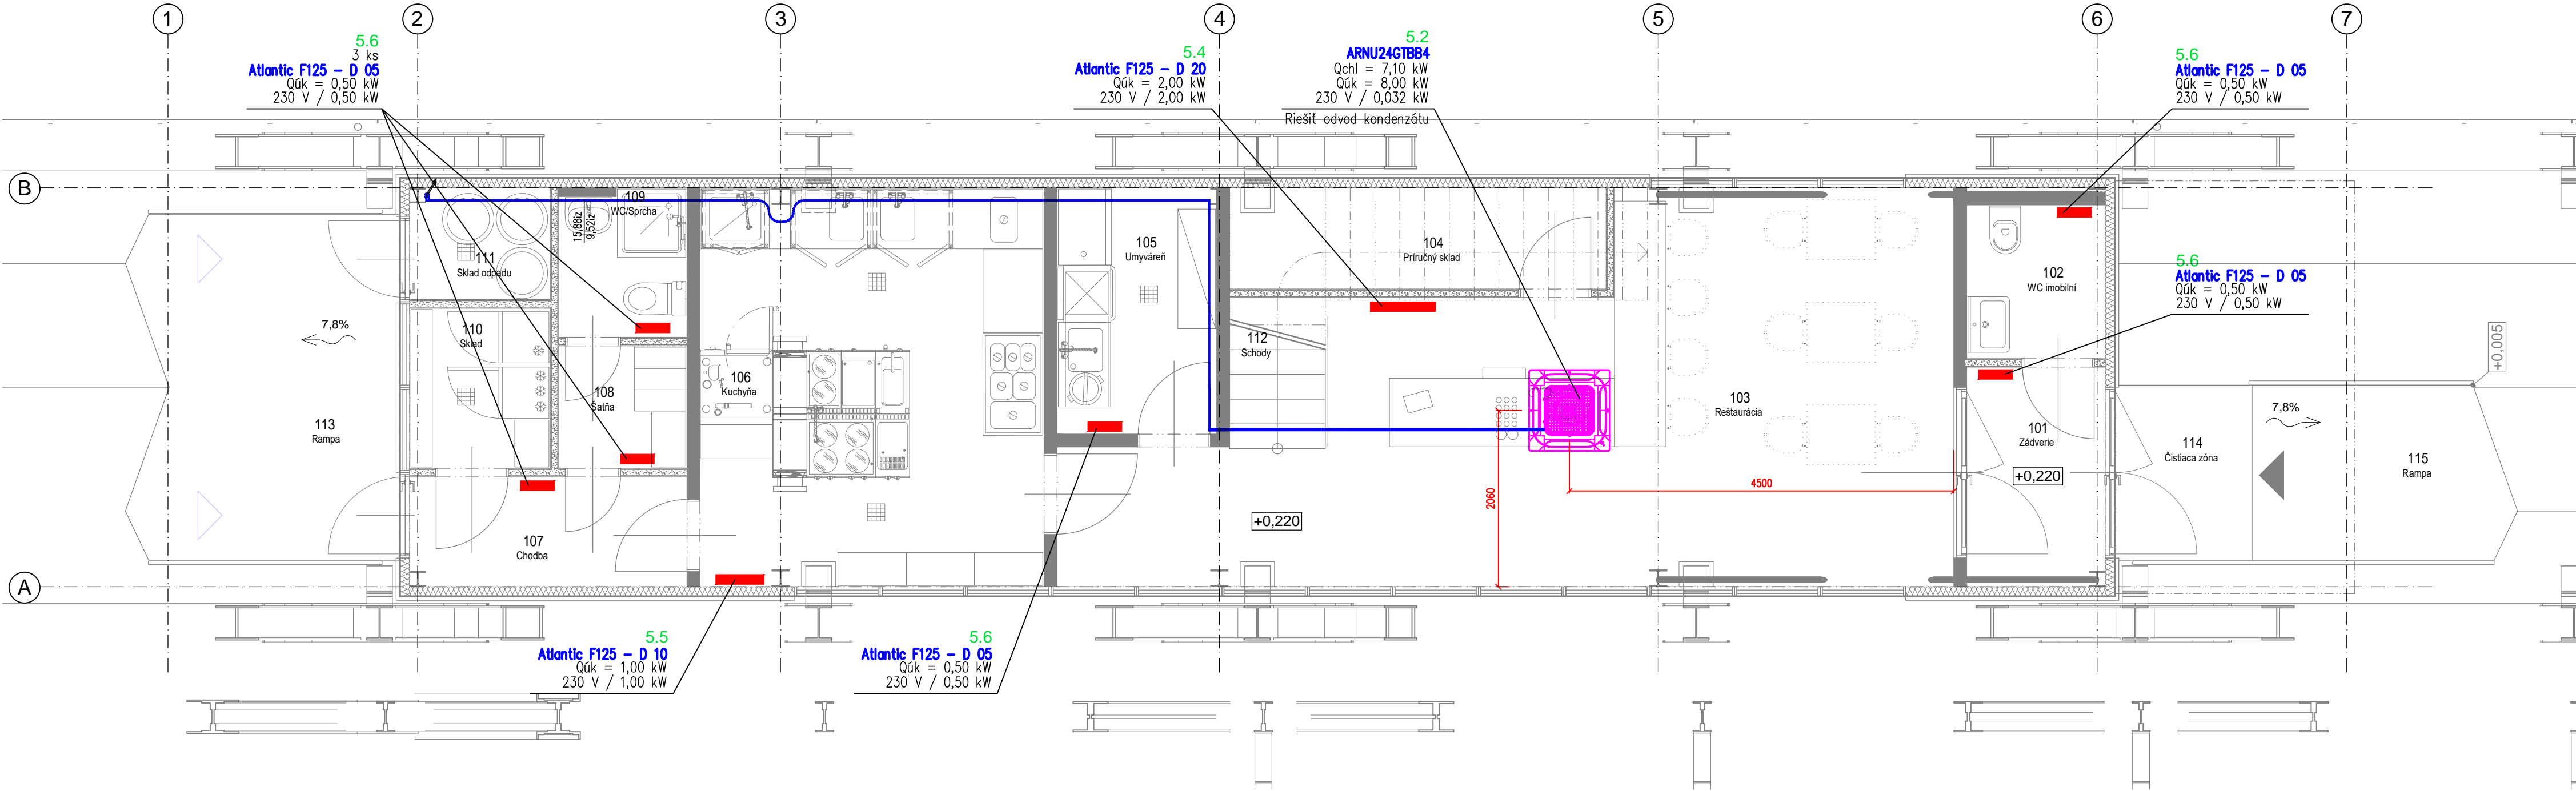

PÔDORYS 2.NP

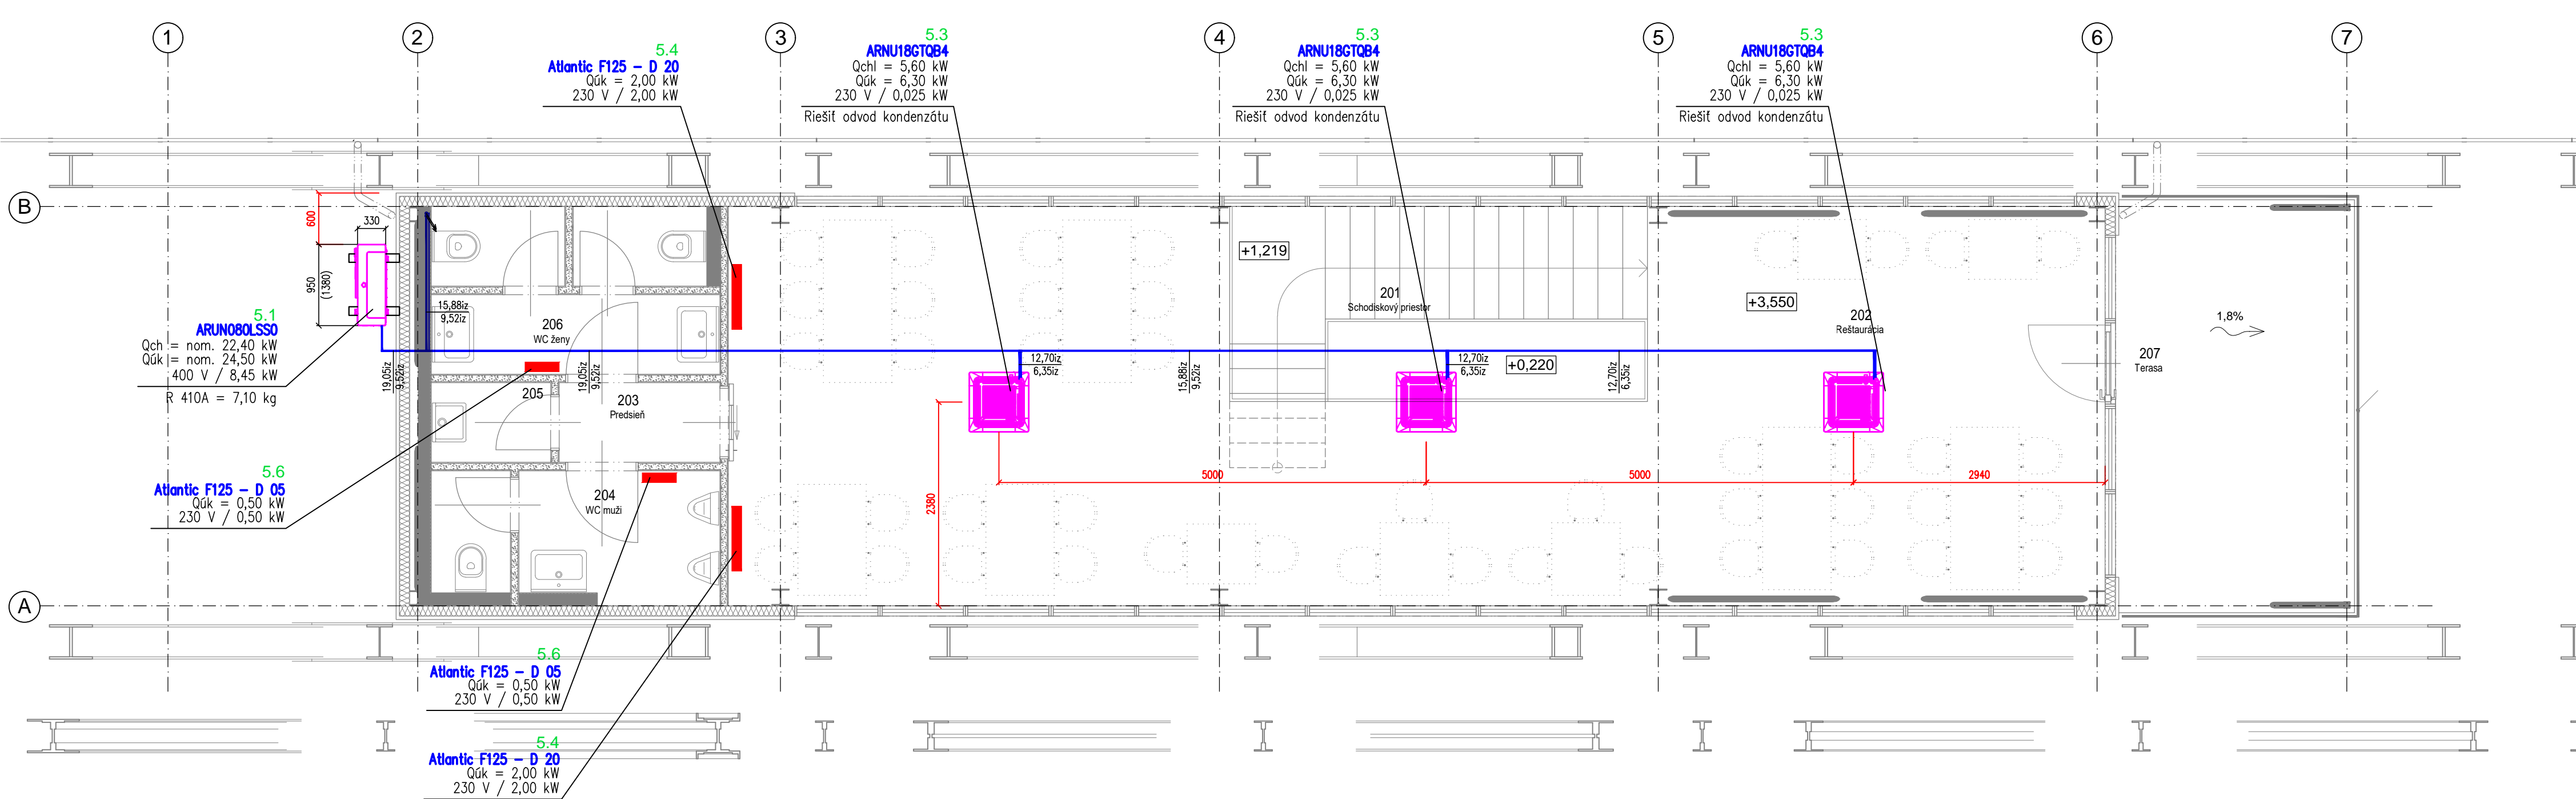

±0,000 = 212,920 m n.m.
Polohový súradnicový systém S-JTSK
Výškový súradnicový systém B.p.v.

Investor: Mesto Trenčín Mierové nám. 2, 911 64 Trenčín	Paré:
Názov: Zelený most - ulica (Fiesta)	
Miesto: Trenčín Okres / obec: Trenčín Katastr. územie: Trenčín (864528), Orechovce (872598), Zlatovce (873551)	
Autor architektonického návrhu: De Bondt s.r.o. Rybárska 7389, 911 01 Trenčín tel: 032/7480010, fax 7480013 e-mail: info@debondt.sk	Pečiatka:
Projektant: DS TECH s.r.o. Pri záhradách 11, NámV 0905/251646 dstech.sro@gmail.com	Zodpovedný projektant: Ing. Dušan Slováček Vypracoval: Igor Gračko
Stupeň: REALIZAČNÝ PROJEKT	Zák.č. 21-08-05 Dátum: 27.1.2023 Formát: 8xA4 Mierka: 1:50
Objekt: SO 132 Chill-out centrum / čajovňa (brunch, čítareň)	
Profesia: 1.5 VYKUROVANIE A CHLADENIE	
Názov výkresu: PÔDORYSY	Č.výkresu: RP. D. 132 . 5 . 01