



PÔDORYS 1.NP
M 1:50

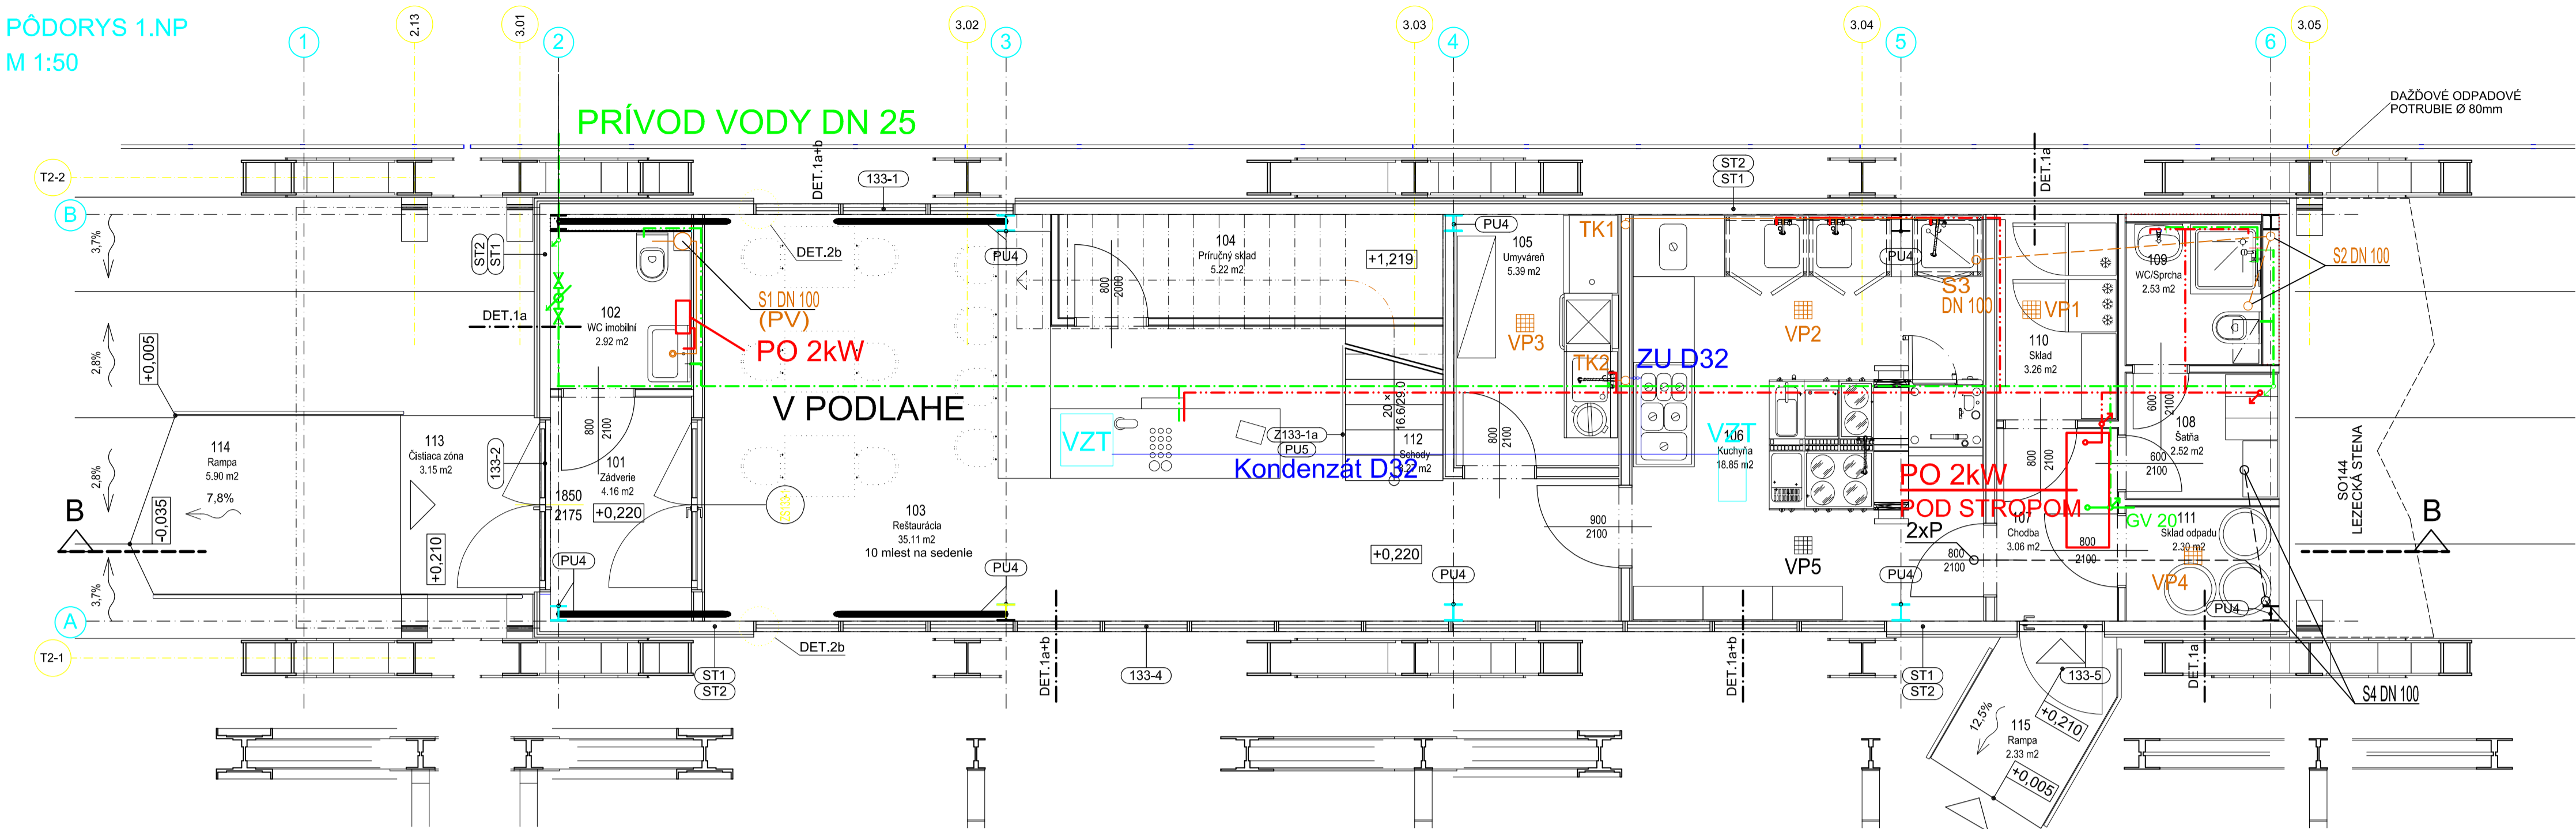

PÔDORYS 2.NP
M 1:50

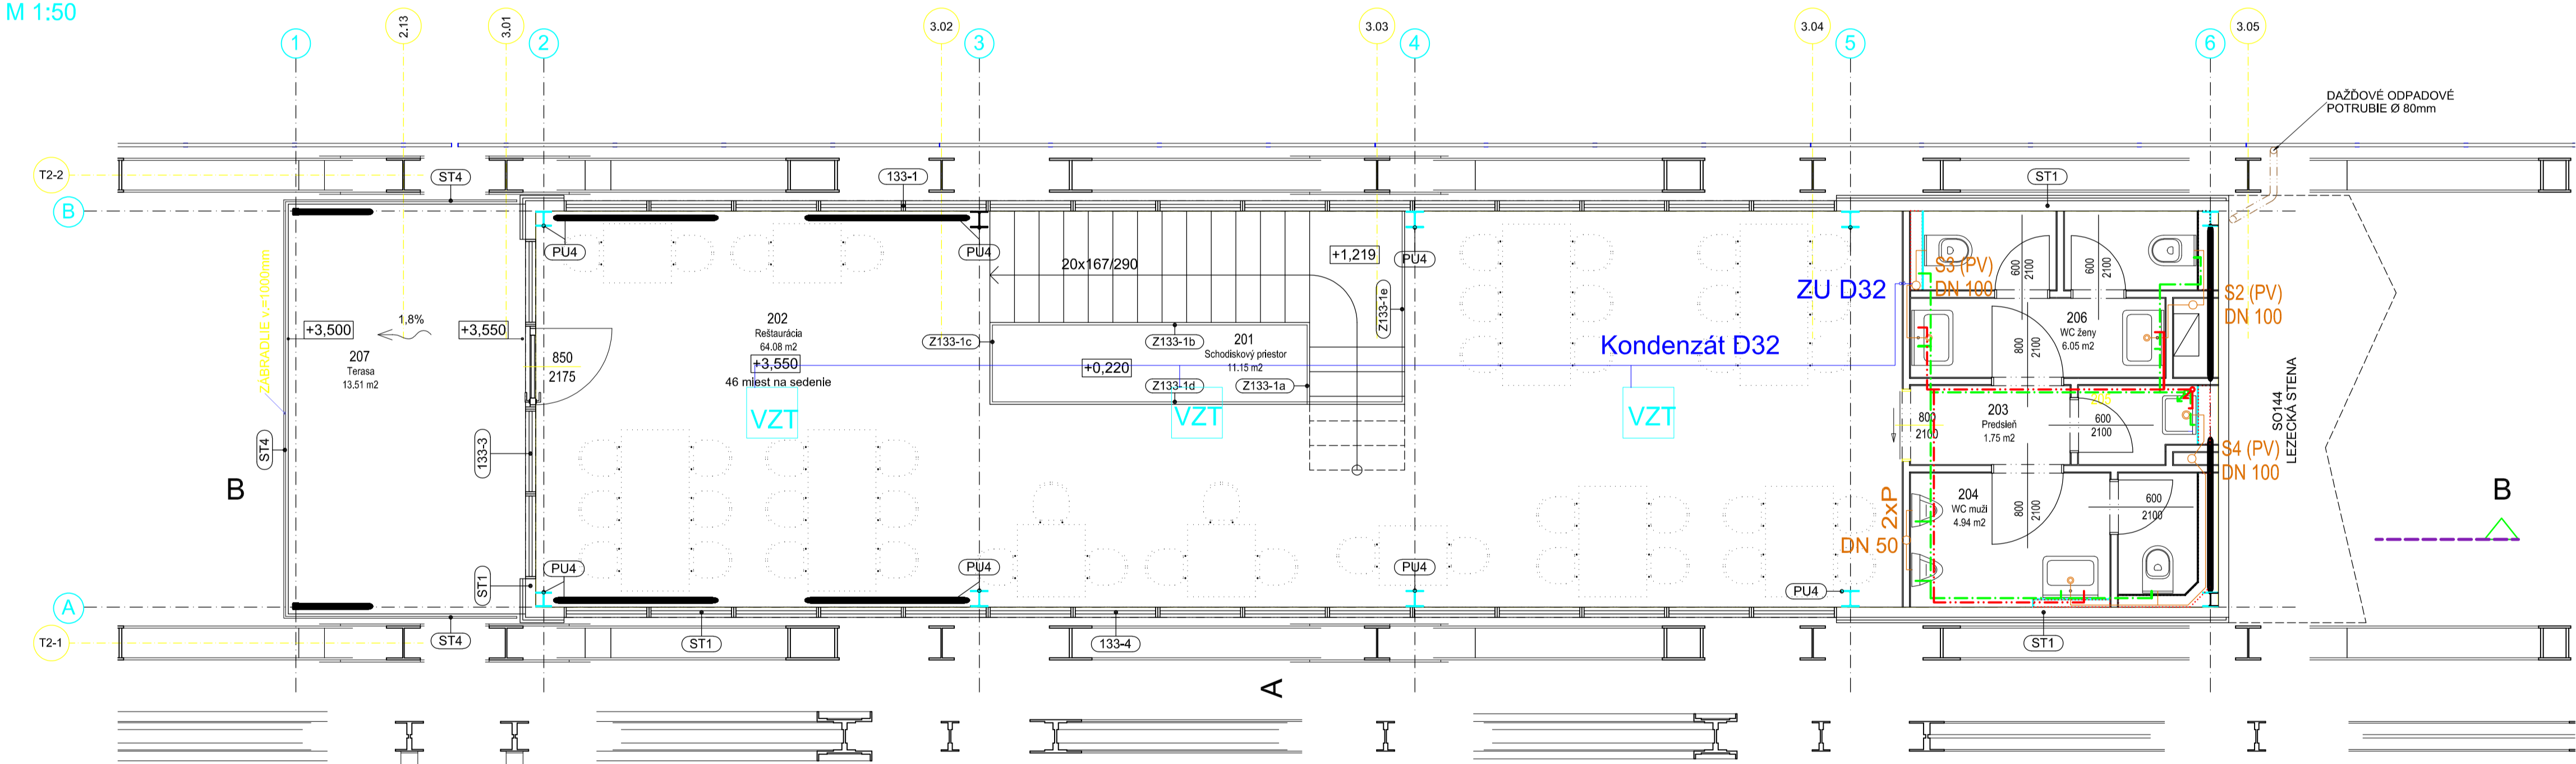

LEGENDA:

- KANALIZÁCIA-PRÍPOJOVACIE POTRUBIE
- STUDENÁ VODA
- TEPLÁ VODA
- Kondenzát
- S STUPACKA SPLASKOVA
- TK STUPACKA TUKOVA
- VP VPUST PODLAHOVA NEREZOVA

±0,000 = 212.920 m n.m.
Polohový súradnicový systém S-JTSK
Výškový súradnicový systém B.p.v.

LEGENDA MIESTNOSTÍ 1.NP

OZNAČENIE	NÁZOV MIESTNOSTI	PLOCHA [m²]	PODLAHA	OZN. SKL. PODLAHY
101	Záliehite	4.16	GRESOVÁ DLAŽBA	P5
102	WC imobilní	2.92	GRESOVÁ DLAŽBA	P3
103	Restaurácia	35.11	GRESOVÁ DLAŽBA	P1
104	Príručný sklad	5.22	GRESOVÁ DLAŽBA	P1
105	Umyváreň	5.39	GRESOVÁ DLAŽBA	P3
106	Kuchňa	18.85	GRESOVÁ DLAŽBA	P3
107	Chodba	3.06	GRESOVÁ DLAŽBA	P3
108	Sála	2.52	GRESOVÁ DLAŽBA	P1
109	WC/Sprcha	2.53	GRESOVÁ DLAŽBA	P3
110	Sklad	3.28	GRESOVÁ DLAŽBA	P3
111	Sklad odpadu	2.30	GRESOVÁ DLAŽBA	P3
112	Schody	6.27	DREVENÁ SKÁROVKA	P22
113	Čistiaci zóna	3.15	ČISTIACA ROHOZ	P24
114	Rampa	5.90	SLIČKOVÝ PLECH	P23
115	Rampa	2.33	SLIČKOVÝ PLECH	P23

PLOCHA MIESTNOSTÍ CELKOM: 104.97

LEGENDA MIESTNOSTÍ 2.NP

OZNAČENIE	NÁZOV MIESTNOSTI	PLOCHA [m²]	PODLAHA	OZN. SKL. PODLAHY
201	Schodiskový priestor	11.15	DREVENÁ SKÁROVKA	P22
202	Restaurácia	64.08	GRESOVÁ DLAŽBA	P2
203	Predsieň	1.75	GRESOVÁ DLAŽBA	P2
204	WC muž	4.94	GRESOVÁ DLAŽBA	P4
205	Upratovacia komora	1.30	GRESOVÁ DLAŽBA	P4
206	WC ženy	6.05	GRESOVÁ DLAŽBA	P4
207	Terasa	13.51	GRESOVÁ DLAŽBA	P4A

PLOCHA MIESTNOSTÍ CELKOM: 102.78

Investor:	Mesto Trenčín Mierové nám. 2, 911 64 Trenčín	Paré:
Názov:	Zelený most - ulica (Fiesta)	
Miesto:	Trenčín	
Okres / obec:	Trenčín	
Katastr.územie:	Trenčín, Orechové, Zlatovce	
Autor architektonického návrhu:	De Bondt s.r.o. Rybárska 7389, 911 01 Trenčín tel: 032/7480010, fax 7480013 e-mail: info@debondt.sk	Pečiatka:
Projektant:	De Bondt s.r.o. Rybárska 7389, 911 01 Trenčín tel: 032/7480010, fax 7480013 e-mail: info@debondt.sk	Zodpovedný projektant: Ing. Tomáš Bahno Vypracoval: Ing. Štefan Bagin
Stupeň:	REALIZAČNÝ PROJEKT	Zsk.č.: 20-03-09 Dátum: 01.2023 Formát: 8A4 Mierka: 1:50
Objekt:	SO 133 Event centrum / kaviareň (výstava, workshop)	Č.výkresu: RP.D.133 - 4 . 03
Profesia:	1.4 Zdravotnícká Inštalácia	
Názov výkresu:	Pôdorys 1.NP	