PŮDORYS 1NP, M 1:50

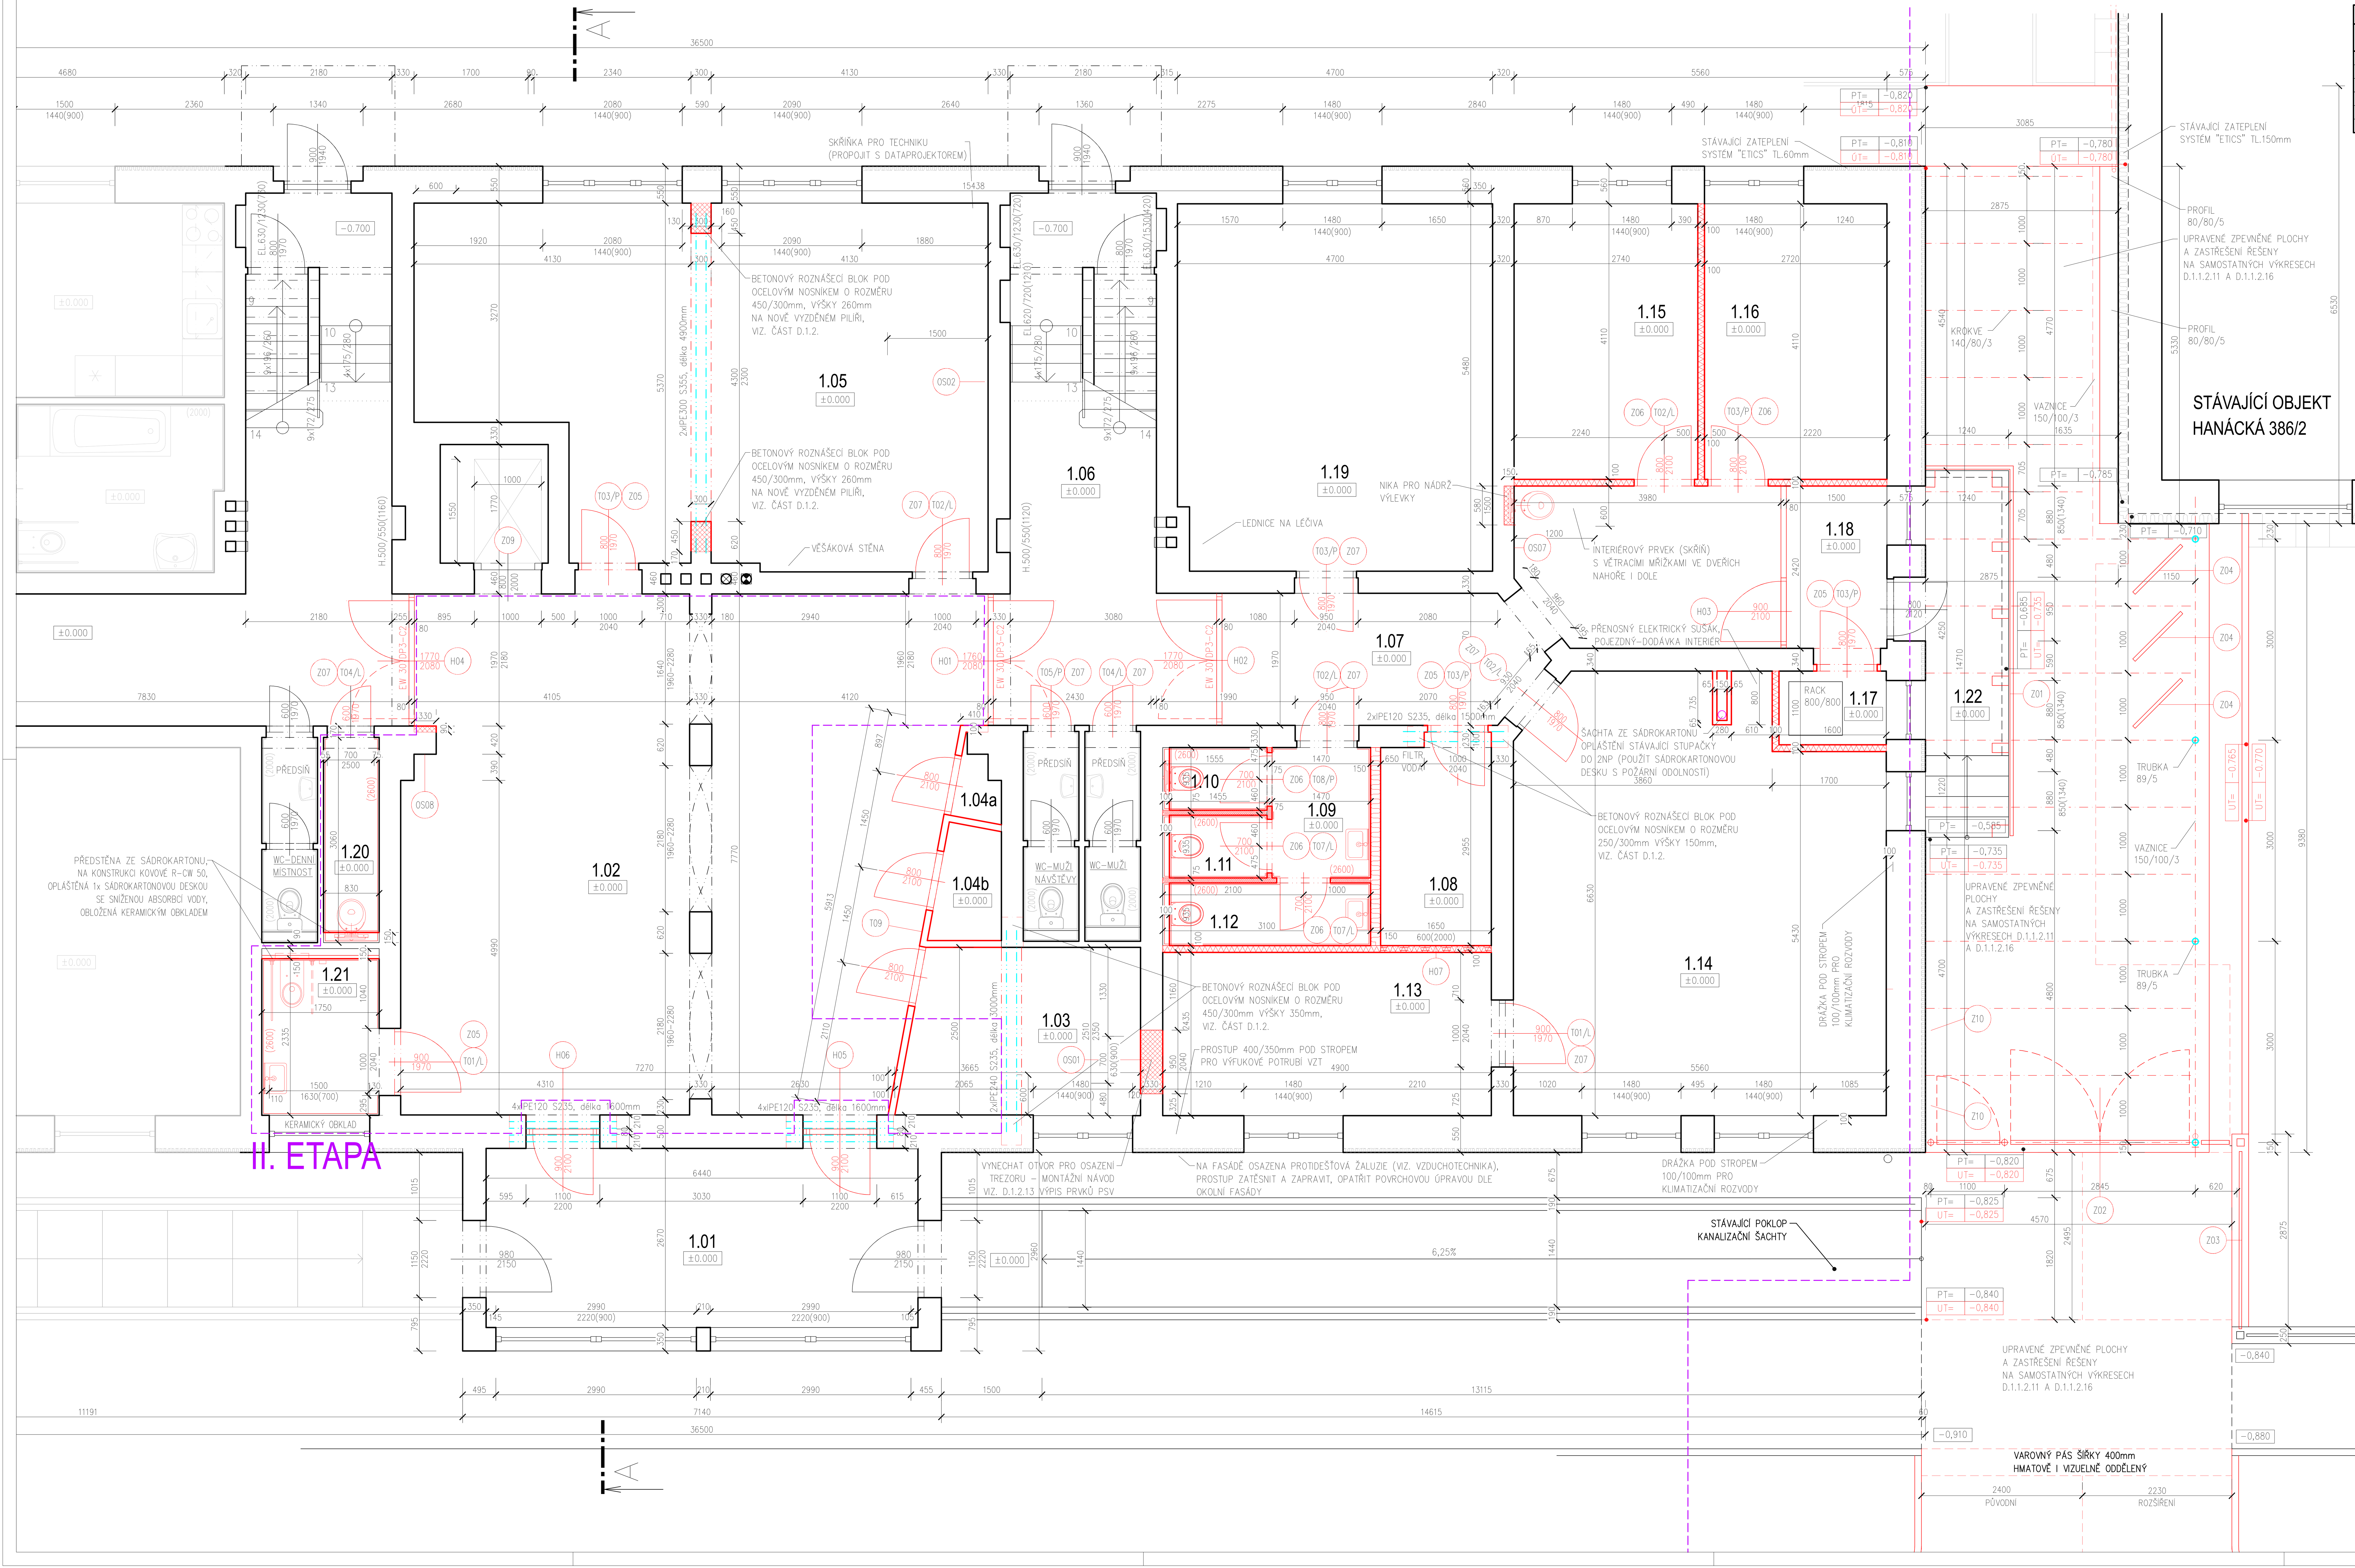

Tabulka překladů

Označení:	Popis:	Délka: (mm)	Počet: (ks)	Délka celkem: (m)	Hmotnost: (kg/m)	Hmotnost celkem: (kg)	Poznámka:
P01	IPE 120	1300	2	2,600	10,60	27,56	S 235
P02	IPE 120	1500	2	3,000	10,60	31,80	S 235
P03	IPE 120	1600	8	12,800	10,60	135,68	S 235
P04	IPE 240	3000	2	6,000	10,60	63,60	S 235
P05	IPE 300	4900	2	9,800	42,20	413,56	S 355
						672,2	

Tabulka místností

Číslo	Název	Plocha [m²]	Podlaha	Označení	Stěny	Strop
1.01	ZÁDVEŘÍ- HLAVNÍ VSTUP	17,66	STÁVAJÍCÍ DLAŽBA	A1	STÁVAJÍCÍ OMÍTKA	STÁVAJÍCÍ OMÍTKA
1.02	VSTUPNÍ HALA	63,18	TERACOVÁ DLAŽBA	A2	OMÍTKA	OMÍTKA
1.03	RECEPCE	8,91	PŘÍRODNÍ LINOLEUM	B1	DŘEVO, OMÍTKA	OMÍTKA
1.04a	ÚLOŽNÝ PROSTOR	0,68	TERACOVÁ DLAŽBA	A2	DŘEVO, OMÍTKA	OMÍTKA
1.04b	ÚLOŽNÝ PROSTOR	1,69	TERACOVÁ DLAŽBA	A2	DŘEVO, OMÍTKA	OMÍTKA
1.05	DENNÍ/ŠKOLÍCÍ MÍSTNOST PRO PS	41,24	PŘÍRODNÍ LINOLEUM	B1	OMÍTKA	OMÍTKA
1.06	CHODBA SE SCHODIŠTĚM	18,01	TERACOVÁ DLAŽBA	A2	OMÍTKA	OMÍTKA
1.07	CHODBA	21,34	TERACOVÁ DLAŽBA	A2	OMÍTKA	OMÍTKA
1.08	ČAJOVÁ KUCHYŇKA	5,11	KERAMICKÁ DLAŽBA	A3	OMÍTKA	OMÍTKA
1.09	PŘEDSÍŇ WC ŽENY	3,13	KERAMICKÁ DLAŽBA	A3	KERAMICKÝ OBKLAD	OMÍTKA
1.10	WC ŽENY	1,45	KERAMICKÁ DLAŽBA	A3	KERAMICKÝ OBKLAD	OMÍTKA
1.11	WC ŽENY	1,45	KERAMICKÁ DLAŽBA	A3	KERAMICKÝ OBKLAD	OMÍTKA
1.12	HYGIENICKÁ KABINA	2,9	KERAMICKÁ DLAŽBA	A3	KERAMICKÝ OBKLAD	OMÍTKA
1.13	KOORDINÁTOR PS	12,14	PŘÍRODNÍ LINOLEUM	B1	OMÍTKA	OMÍTKA
1.14	MÍSTNOST PRO PS	34,49	PŘÍRODNÍ LINOLEUM	B1	OMÍTKA	OMÍTKA
1.15	VEDOUCÍ SESTRA	11,26	PŘÍRODNÍ LINOLEUM	B1	OMÍTKA	OMÍTKA
1.16	VEDOUCÍ PS	11,18	PŘÍRODNÍ LINOLEUM	B1	OMÍTKA	OMÍTKA
1.17	SERVER	1,85	PŘÍRODNÍ LINOLEUM	B1	OMÍTKA	OMÍTKA
1.18	ZÁDVEŘÍ	3,96	ČISTÍCÍ ZÓNA	B2	OMÍTKA	OMÍTKA
1.19	SESTERNA	25,67	PŘÍRODNÍ LINOLEUM	B1	OMÍTKA	OMÍTKA
1.20	ÚKLID	2,66	KERAMICKÁ DLAŽBA	A3	KERAMICKÝ OBKLAD	OMÍTKA
1.21	WC INVA+WC ŽENY	4,67	KERAMICKÁ DLAŽBA	A3	KERAMICKÝ OBKLAD	OMÍTKA
1.22	RAMPA SE SCHODIŠTĚM	7,23	NÁTĚR NA BETON	C1	FASÁDNÍ OMÍTKA	NOVÉ ZASTŘEŠENÍ

Celková plocha [m²]: 301,86
Řešená podlahová plocha [m²]: 284,20
PS = PEČOVATELSKÁ SLUŽBA

LEGENDA - OBECNÁ POZNÁMKA

1. V PRŮBĚHU STAVBY MŮŽE DOJÍT K ODCHYLCE OD PROJEKTU. V TAKOVÉM PŘÍPADĚ JE DODAVATEL STAVBY POVINEN NEPRODLENĚ INFORMOVAT PROJEKTANTA A INVESTORA A NEPOKRAČOVAT V PŘÍSLUŠNÉ PRÁCI DO DOBY JEJICH ROZHODNUTÍ.
2. ZMĚNY STAVBY OPROTI PROJEKTU LZE PROVÉST JEN NA ZÁKLADĚ PÍSEMNÉHO SOUHLASU INVESTORA, STAVEBNÍHO DOZORU INVESTORA A PROJEKTANTA, PODLE ŘÁDNÉ PROJEKTOVÉ DOKUMENTACE.
3. PŘED ZAPOČETÍM STAVEBNÍCH PRACÍ NA STAVBĚ JE NUTNÉ PROVÉST PRACOVNÍ SCHŮZKU ZA PŘÍTOMNOSTI INVESTORA, (VČ. STAVEBNÍHO DOZORU INVESTORA), DODAVATELE A PROJEKTANTA S CÍLEM VYJASNĚNÍ VŠECH POSTUPŮ A ZÁMĚRŮ.
4. SOUČÁSTÍ DOKUMENTACE PRO REALIZACI STAVBY JE POŽÁRNĚ BEZPEČNOSTNÍ ŘEŠENÍ STAVBY. PROSTUPY KONSTRUKCEMI BUDOU UTĚSNĚNY DLE POŽÁRNÍHO ŘEŠENÍ. NA STAVBĚ BUDOU POUŽITY JEN TAKOVÉ MATERIÁLY, KTERÉ JSOU ATESTOVÁNY A JSOU CERTIFIKOVÁNY.
5. SDK KONSTRUKCE BUDOU PROVEDENY DLE TECHNOLOGICKÝCH PRAVIDEL PRO DANÝ MATERIÁL. REVIZNÍ DVÍŘKA POPŘÍPADĚ MONTÁŽNÍ OTVORY DLE SPECIFIKACE JEDNOTLIVÝCH PROFESÍ ZT, UT, EL.
6. DRÁŽKY A VYBRÁNÍ BUDOU PROVEDENY VE ZDIVU DLE PŘÍSLUŠNÝCH TECHNOLOGICKÝCH PRAVIDEL PRO DANÝ MATERIÁL. DRÁŽKY NEBUDOU VE ZDIVU SEKÁNY, ALE VYFREZOVÁNY. ZÁSADNĚ NEBUDOU ŽÁDNÉ DRÁŽKY PROVÁDĚNY V NOSNÉ KONSTRUKCI. POKUD BUDE NUTNO DRÁŽKU PROVÉST JE NUTNO KONTAKTOVAT STATIKA.
7. BETONOVÉ PRVKY SOUVISEJÍCÍ S NOSNOU K-CÍ JSOU SOUČÁSTÍ ČÁSTI PD D.1.2. STAVEBNĚ KONSTRUKČNÍ ŘEŠENÍ
8. STAVEBNÍ OTVORY PRO NOVÉ DVEŘE BUDOU V NOSNÝCH ZDECH PROVEDENY DLE STANDARDU PRO OSAZENÍ OCELOVÝCH ZÁRUBNÍ - ZÁRUBNĚ PRO DODATEČNOU MONTÁŽ. ROZMĚRY DVEŘÍ A TL. ZDIVA A PŘÍČEK JSOU UVEDENÉ V JEDNOTLIVÝCH PŮDORYSECH PODLAŽÍ - KOORDINOVAT DLE PŘÍSLUŠNÉHO DODAVATELE ZÁRUBNÍ !!
9. DVEŘNÍ KŘÍDLA OSAZENA DO STÁVAJÍCÍCH OPRAVENÝCH ZÁRUBNÍ NUTNO ZAMĚŘIT PŘÍMO NA STAVBĚ!!
10. ROZHRANÍ RŮZNÝCH MATERIÁLŮ POVRCHŮ PODLAHY V MÍSTĚ DVEŘÍ JE SITUOVÁNO NA PODÉLNOU OSU DVEŘNÍHO KŘÍDLA, JE ŘEŠENO PŘECHODOVOU LIŠTOU NEBO PRAHEM.
11. U PODLAH Z PŘÍRODNÍHO LINOLEA BUDE PROVEDEN "VYTAHOVANÝ" SOKL POMOCÍ SYSTÉMOVÝCH TVAROVEK VÝROBCE LINOLEA.
12. V HYGIENICKÝCH ZAŘÍZENÍCH BUDE NA UPRAVENÝ PODKLAD PROVEDENA SAMONIVELAČNÍ STĚRKA, STĚRKOVÁ HYDROIZOLACE A NA TUTO VRSTVU BUDE DO LEPIDLA POLOŽENA DLAŽBA. STĚRKOVÁ HYDROIZOLACE BUDE VYVEDENA NA STĚNY MIN. 200MM U WC A ÚKLIDOVÝCH MÍSTNOSTÍ. V ČISTÍCÍ MÍSTNOSTI BUDE STĚRKOVÁ HYDROIZOLACE VYVEDENA MIN.2100MM. DLAŽBA REKTIFIKOVANÁ SE SPÁROU DO 1MM. VEŠKERÉ DETAILY BUDOU OŠETŘENY PŘÍSLUŠNÝMI TĚSNÍCÍMI PÁSKY.
13. KONSTRUKCE STŘÍŠKY BUDE V SOULADU S ČSN 731901/NAVRHOVÁNÍ STŘECH/, ČSN 733610/NAVRHOVÁNÍ KLEMPÍŘSKÝCH VÝROBKŮ/, ČSN EN ISO 13788 (730544) TEPELNĚ VLHKOSTNÍ CHOVÁNÍ STAVEBNÍCH DÍLCŮ A STAVEBNÍCH PRVKŮ.
14. ODVODNĚNÍ STŘÍŠKY BUDE PROVEDENO PODOKAPNÍMI ŽLABY A SVODY, NAPOJENÝMI NA STÁVAJÍCÍ SYSTÉM ODVODNĚNÍ STŘECHY OBJEKTU "KOMENSKÉHO 40" A "HANÁCKÁ 2".
15. VNITŘNÍ VÝPLNĚ - HLINÍKOVÉ STĚNY A OTOČNÉ JEDNO I DVOUKŘÍDLOVÉ DVEŘE JSOU NAVRŽENY A PODROBNĚ SPECIFIKOVÁNY VE VÝPISU PRVKŮ PSV.
16. ROZEBRÁNÍ ZPEVNĚNÉ PLOCHY U ZÁSOBOVACÍ RAMPY (ČÁST BETONOVÉ DLAŽBY BUDE OPĚTOVNĚ POUŽITA) VČETNĚ PODKLADNÍCH VRSTEV

LEGENDA ZNAČEK

- A-D — D.1.1.2.14 SKLADBY KONSTRUKCÍ - PODLAHY A STROPY
- S — D.1.1.2.14 SKLADBY KONSTRUKCÍ - STŘECHA A STROPY
- H00 — D.1.1.2.13 VÝPIS PRVKŮ PSV - A) HLINÍKOVÉ PRVKY
- T0/P,L — D.1.1.2.13 VÝPIS PRVKŮ PSV - B) TRUHLÁŘSKÉ PRVKY
- K00 — D.1.1.2.13 VÝPIS PRVKŮ PSV - C) KLEMPÍŘSKÉ PRVKY
- Z00 — D.1.1.2.13 VÝPIS PRVKŮ PSV - D) ZÁMEČNICKÉ PRVKY
- OS00 — D.1.1.2.13 VÝPIS PRVKŮ PSV - E) OSTATNÍ PRVKY
- P00 — VIZ. TABULKA PŘEKLADŮ

LEGENDA HMOT

- STÁVAJÍCÍ KONSTRUKCE Z CIHEL PLNÝCH, Z PLYNOSILIKÁTOVÝCH TVÁRNIC, PŘÍČKY Z DUTINOVÝCH PŘÍČKOVEK, VESTAVBA PODKROVÍ ZE SÁDROKARTONU - NEŘEŠENÁ ČÁST OBJEKTU
- STÁVAJÍCÍ KONSTRUKCE Z CIHEL PLNÝCH, Z PLYNOSILIKÁTOVÝCH TVÁRNIC, PŘÍČKY Z DUTINOVÝCH PŘÍČKOVEK, VESTAVBA PODKROVÍ ZE SÁDROKARTONU - ČÁST OBJEKTU SE STAVEBNÍMI ÚPRAVAMI
- ZAZDÍVKY A DOZDÍVKY Z CIHEL PLNÝCH P20 NA MALTU M10, NOVÉ PILÍŘE PRO ULOŽENÍ OCELOVÝCH VÁLCOVANÝCH NOSNÍKŮ, VYZDĚNÉ Z CIHEL PEVNOSTI P20, NA MALTU M10, PROVÁZÁNÍ POMOCÍ KAPES
- PŘÍČKA NA KONSTRUKCI KOVOVÉ R-CW 50, OPLÁŠTĚNÁ Z KAŽDÉ STRANY 1x SÁDROKARTONOVOU DESKOU SE SNÍŽENOU ABSORBCÍ VODY TL. 12,5mm - S MINERÁLNÍ IZOLACÍ TLOUŠŤKY 50mm (NA CELOU ŠÍŘKU KONSTRUKCE), O MINIMÁLNÍ OBJEMOVÉ HMOTNOSTI 40 kg/m3, O MINIMÁLNÍ VÁŽENÉ LABORATORNÍ VZDUCHOVÉ NEPRŮZVUČNOSTI 47dB
- PŘÍČKA NA KONSTRUKCI KOVOVÉ R-CW 75, OPLÁŠTĚNÁ Z KAŽDÉ STRANY 2x SÁDROKARTONOVOU DESKOU TL. 12,5mm VYSOKOPEVNOSTNÍ, ZVUKOVĚ IZOLAČNÍ, S ODOLNOSTÍ PROTI VZDUŠNÉ VLHKOST - S MINERÁLNÍ IZOLACÍ TLOUŠŤKY 75mm (NA CELOU ŠÍŘKU KONSTRUKCE), O MINIMÁLNÍ OBJEMOVÉ HMOTNOSTI 15 kg/m3, O MINIMÁLNÍ VÁŽENÉ LABORATORNÍ VZDUCHOVÉ NEPRŮZVUČNOSTI 57dB
- PŘÍČKA NA KONSTRUKCI KOVOVÉ R-CW 100, OPLÁŠTĚNÁ Z KAŽDÉ STRANY 2x SÁDROKARTONOVOU DESKOU TL. 12,5mm VYSOKOPEVNOSTNÍ, ZVUKOVĚ IZOLAČNÍ, S ODOLNOSTÍ PROTI VZDUŠNÉ VLHKOSTI- S MINERÁLNÍ IZOLACÍ TLOUŠŤKY 100mm (NA CELOU ŠÍŘKU KONSTRUKCE), O MINIMÁLNÍ OBJEMOVÉ HMOTNOSTI 15 kg/m3, O MINIMÁLNÍ VÁŽENÉ LABORATORNÍ VZDUCHOVÉ NEPRŮZVUČNOSTI 59dB
- PŘEDSTĚNA NA KONSTRUKCI KOVOVÉ R-CW 50 (POUŽÍT HYDROPROFILY), OPLÁŠTĚNÁ Z KAŽDÉ STRANY SÁDROKARTONOVOU DESKOU TL. 12,5mm S ODOLNOSTÍ PROTI EXTRÉMNÍ VLHKOSTI- PROVĚTRÁVANÁ, S PONECHANOU MEZEROU 50mm VE VÝŠCE 100mm NAD PODLAHOU I POD STROPEM
- STÁVAJÍCÍ ZATEPLENÍ SYSTÉM ETICS TL. 60 mm (OBJEKT KOMENSKÉHO 40), STÁVAJÍCÍ ZATEPLENÍ SYSTÉ, ETICS V TL. 150mm (OBJEKT HANÁCKÁ 2)
- STAVEBNÍ KONSTRUKCE MONOLITICKÉ, ŽELEZOBETONOVÉ, SPECIFIKACE DRUHU POUŽITÉHO BETONU A VÝZTUŽE - VIZ STAVEBNĚ KONSTRUKČNÍ ŘEŠENÍ, POPŘ. DLE SPECIFIKACE VE VÝPISU SKLADEB KONSTRUKCÍ
- STAVEBNÍ KONSTRUKCE MONOLITICKÉ, BETONOVÉ, SPECIFIKACE DRUHU POUŽITÉHO BETONU - VIZ STAVEBNĚ KONSTRUKČNÍ ŘEŠENÍ, POPŘ. DLE SPECIFIKACE VE VÝPISU SKLADEB KONSTRUKCÍ
- DILATACE ZÁKLADŮ - DESKY Z EXTRUDOVANÉHO POLYSTYRENU (XPS)
- PODSYP Z KAMENNÉ DRTI HUTNĚNÝ, FRAKCE 0-32 mm, HUTNĚNO PO VRSTVÁCH
- PODSYP Z KAMENNÉ DRTI (BETONOVÉHO RECYKLÁTU) HUTNĚNÝ, FRAKCE 0-32 mm (8-63 mm), HUTNĚNO PO VRSTVÁCH
- TVÁRNICE ZTRACENÉHO BEDNĚNÍ O ROZMĚRECH 500x500x200mm, 400x200x200mm, A 500x300x250mm
- ROSTLÝ TERÉN
- ZAŘIZOVACÍ PŘEDMĚTY DODÁVANÉ STAVBOU - VIZ. ZAŘÍZENÍ ZDRAVOTECHNIKY
- ZAŘIZOVACÍ PŘEDMĚTY, KTERÉ JSOU SOUČÁSTÍ DODÁVKY INTERIÉRU, STAVBA ŘEŠÍ POUZE ROZVODY - VIZ. ZAŘÍZENÍ ZDRAVOTECHNIKY
- STÁVAJÍCÍ ZACHOVÁVANÁ TOPNÁ TĚLESA - VIZ. ZAŘÍZENÍ ZDRAVOTECHNIKY
- NOVÁ TOPNÁ TĚLESA - VIZ. ZAŘÍZENÍ ZDRAVOTECHNIKY
- I.ETAPA / II.ETAPA

± 0,000 = ÚROVEŇ 1. PODLAŽÍ

PROJEKTOVÁ DOKUMENTACE PRO SPOLEČNÉ POVOLENÍ DLE vyhl. č. 499/2006 Sb., VE ZNĚNÍ vyhl. č. 62/2013 Sb. a č. 405/2017 Sb.

DOKUMENTACE JE ZPRACOVÁNA V PODROBNOSTI PROVÁDĚCÍHO PROJEKTU. NENAHRAZUJE V PLNÉM ROZSAHU PROJEKTOVOU DOKUMENTACI PRO PROVÁDĚNÍ STAVBY.

ČÍSLO REVIZE:	
R01 - 06/2025	DĚLENÍ ZÁMĚRU NA 2 ETAPY
	VČETNĚ ÚPRAVY VÝKAZU VÝMĚR

AUTORIZACE

AUTOR NÁVRHU:	masparti s.r.o.
ZODP.PROJEKTANT:	ING. JIŘÍ GROHMANN
VYPRACOVAL:	MILOSLAVA KOUTNÁ
STUPEŇ:	DOKUMENTACE PRO SPOLEČNÉ POVOLENÍ (DUR+DSP/DPS)
MÍSTO:	POZEMEK parc.č.3180, 3183, 3186, 3188, 6110, k.ú.ŠTERNBERK [763527]
INVESTOR:	Město Šternberk, Horní náměstí 78/16, 785 01 Šternberk
AKCE:	**SÍDLO SOCIÁLNÍ SLUŽBY ŠTERNBERK, KOMENSKÉHO 388/40 - STAVEBNÍ ÚPRAVY**
ČÁST:	ARCHITEKTONICKO-STAVEBNÍ ŘEŠENÍ
VÝKRES:	**PŮDORYS 1NP**

GROBER PROJECT, s.r.o.
e info@groberproject.cz
w www.groberproject.cz
m +420 776 577 933
Tovární 1059/41
779 00 Olomouc
IČ: 05410029

FORMÁT:	12 A4 (1260x594mm)	
DATUM:	11/2022	PARÉ:
MĚŘÍTKO:	1:50	
OZN.ČÁSTI:	VÝKRES:	
D.1.1.2	07-R01	

TENTO DOKUMENT JE DUŠEVNÍM VLASTNICTVÍM FIRMY GROBER PROJECT, s.r.o.
BEZ JEJÍHO SOUHLASU NESMÍ BÝT VOLNĚ REPRODUKOVÁN, KOPÍROVÁN NEBO ZPŘÍSTUPNĚN TŘETÍM OSOBÁM NEBO FIRMÁM.