



TVAR ZÁKLADY – PŮDORYS

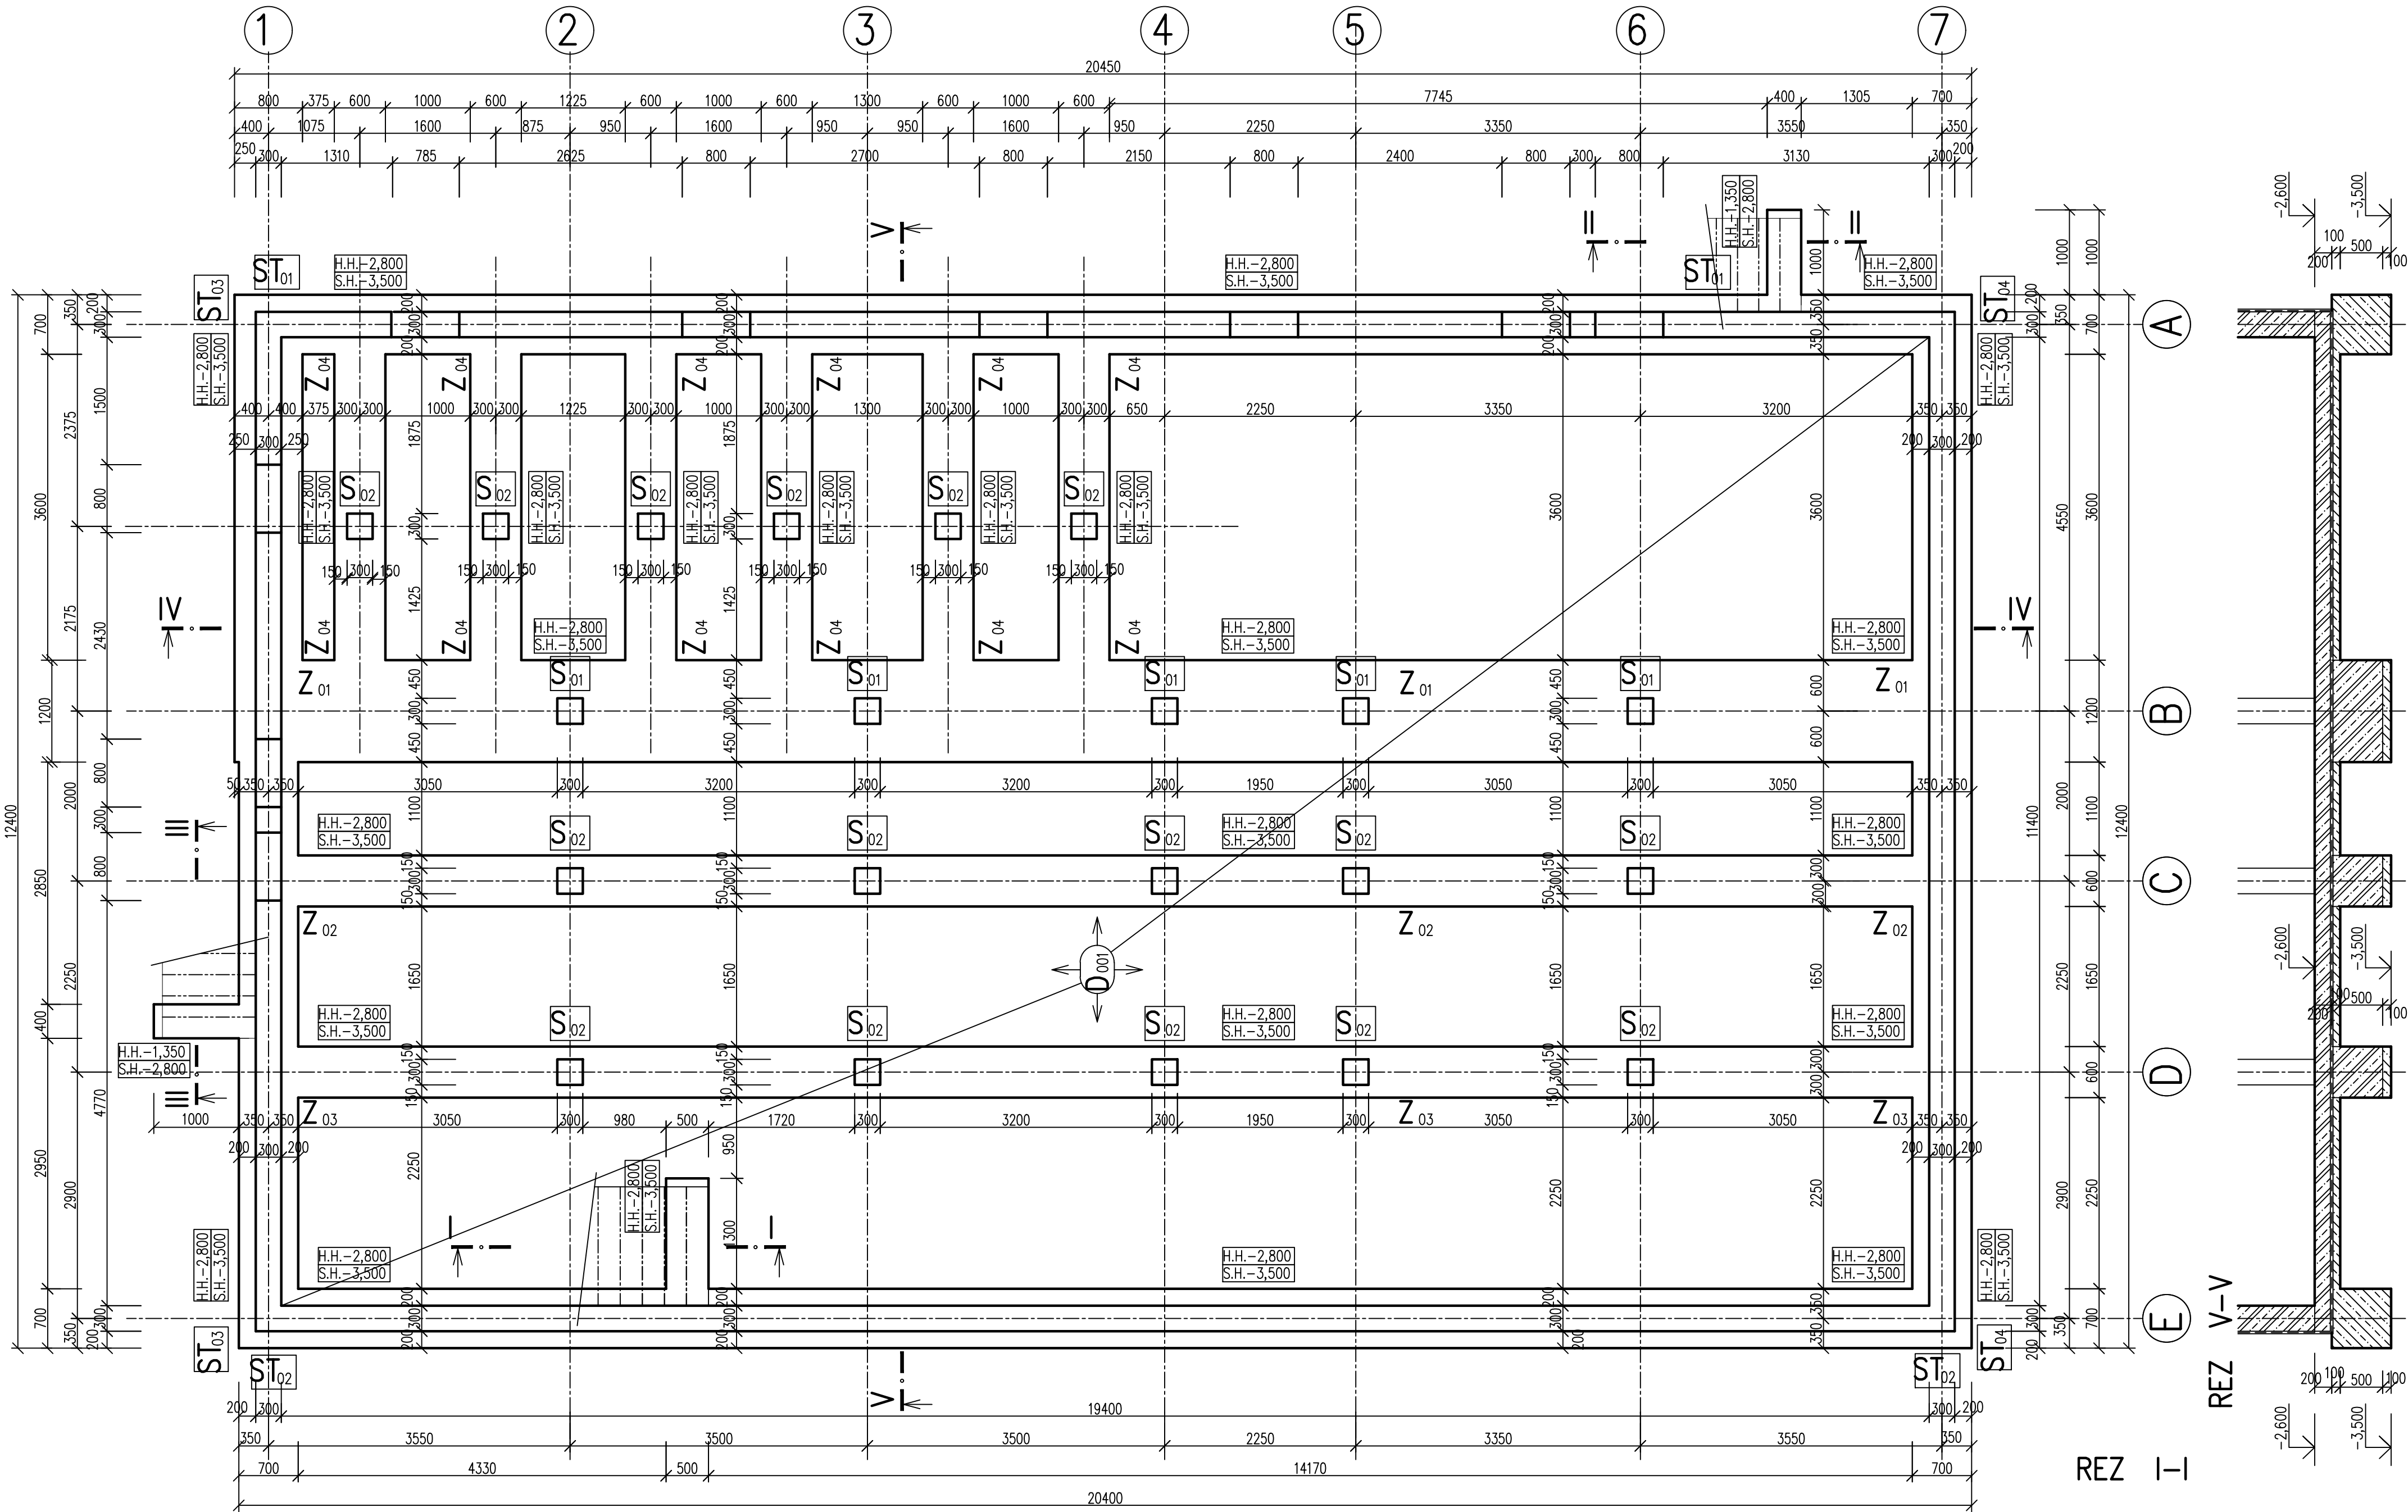


REZ II-II

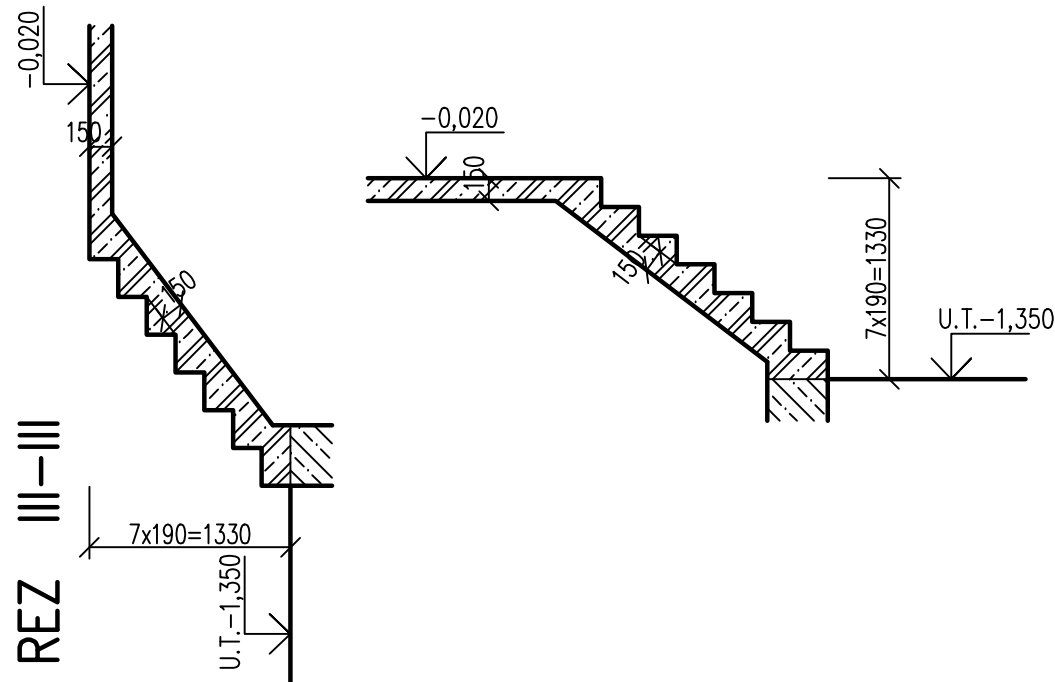


POZNÁMKY

BETÓN – C 25/30 – XC2, XF1(SK) – Cl 0,4 – Dmax 16 – S3  
OCE? BETONÁRSKA B 500 B – R A ZVAROVANÉ SIETE B 500 B – KARI  
STAVEBNÉ ÚPRAVY POROVNÁJ S VÝKRESMI STAVEBNÝCH ÚPRAV ZO STAVEBNEJ ČASTI A PROFESII  
OCE? VALCOVANÁ S 235; VÝROBNÁ SKUPINA EXC2 ; POVRCHOVÁ ÚPRAVY NÁTERY, STUPEŇ KORÓZNEJ AGRESIVITY C3  
ZÁKLADOVÁ ŠKÁRA SA NACHÁDZA V ILOCH F6-CL PEVNÉJ KONZISTENCIE S NÁVRHOVOU ÚNOSNOSŤOU Rd=175 KPA  
S ÚČINKAMI SPODNEJ VODY SA NA ZAKLADANIE NEUVAŽUJE  
PRED BETONÁŽOU OSADIŤ VŠETKY POTRUBNÉ A KÁBLOVÉ ROZVODY PODĽA VÝKRESOV PROFESII S VYVEDENÍM NAD PODLAHOVÝ DOSKU

REZ IV-IV

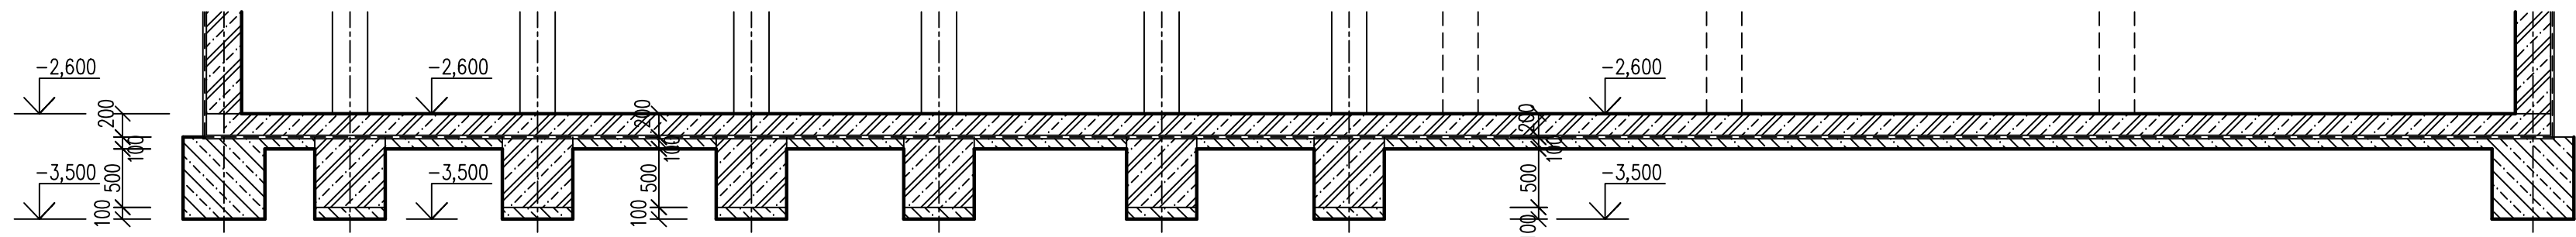

REZ I-I

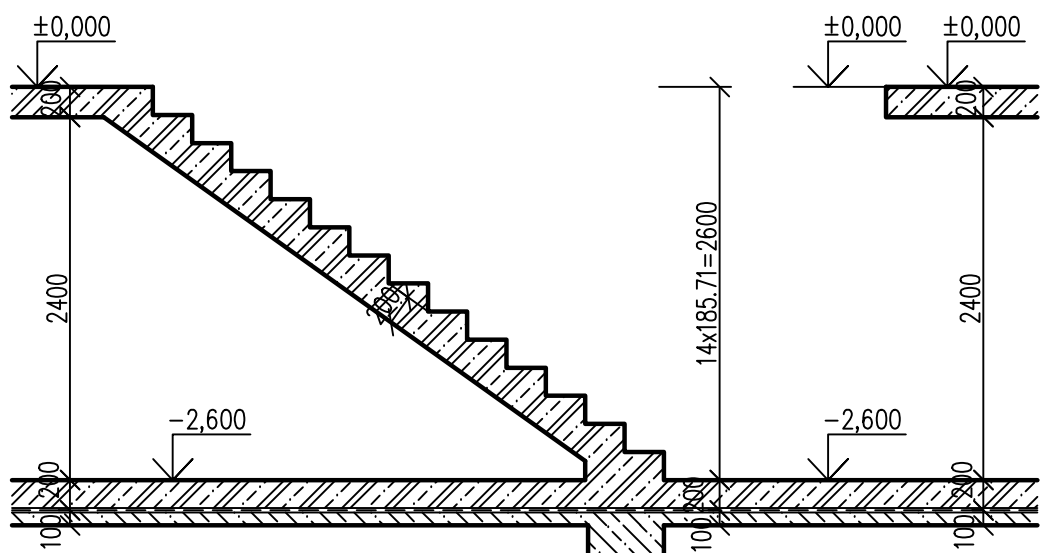

ČÍSLO	TEXT ZMENY - ODŮVODNENIE	DÁTUM	PODPIS
A			
B			
C			

NÁZOV STAVBY  
**MODERNIZÁCIA ÚDRŽBOVEJ ZÁKLADNE TROLEJBUSOV A VÝSTAVBA MENIARNE**

EURÓPSKA ÚNIA  
Kohézny fond  
OP Integrovaná infraštruktúra 2014 – 2020

MINISTERSTVO  
DOPRAVY A VÝSTAVBY  
SLOVENSKEJ REPUBLIKY

OBJEDNÁVATEĽ	DOPRAVNÝ PODNIK MESTA PREŠOV, a.s. BARDEJOVSKÁ 7, 080 06 ĽUBOTICE		
ZHOTOVITEĽ	ZDRUŽENIE MÚZ PREŠOV		
 	VEDÚCI ČLEN ZDRUŽENIA DOPRAVOPROJEKT, a.s. KOMINÁRSKA 141/2,4, 832 03 BRATISLAVA		ČLEN ZDRUŽENIA ISPO spol. s r.o., inžinierske stavby SLOVENSÁ 86, 080 01 PREŠOV
	ZODPOVEDNÁ OSOBA Ing. MICHAL BOČORA		ZODPOVEDNÁ OSOBA Ing. JOZEF ANTOL
	HLAVNÝ INŽINIER PROJEKTU Ing. arch. ZUZANA MACHÁČOVÁ		
	ČÍSLO ZÁKAZKY 8674-00		

PROJEKTANT/SPRACOVATEĽ ČASTI	DOPRAVOPROJEKT, a.s., KOMINÁRSKA 141/2,4, 832 03 BRATISLAVA		
ZODPOVEDNÝ PROJEKTANT	Ing. JOZEF AUGUSTIN		
VYPRACOVAL	Ing. JOZEF AUGUSTIN		
KONTROLOVAL	Ing. RASTISLAV HAJACH		
IDENTIF. ČÍSLO PRÍLOHY	MUZTP0-DRS-C-0000-40400-202		

ČASŤ DOKUMENTÁCIE	D VÝKRESY A PÍSMONNOSTI OBJEKTŮV		KRAJ	PREŠOVSKÝ
OBJEKT	404 MENIAREŇ BARDEJOVSKÁ		OKRES	PREŠOV
			KATASTER	ĽUBOTICE
			SÚRADNICOVÝ SYSTÉM	S-JTSK V JTSK
			VÝŠKOVÝ SYSTÉM	BPV
			DÁTUM	06/2023
			FORMÁT	8 A4
			MIERKA	1:50
			STUPEŇ	DRS/DVZ
NÁZOV PRÍLOHY	VÝKRES TVARU ZÁKLADOV		ČÍSLO ZÁKAZKY	8674-00
			ČÍSLO SUPRÁVY	
			ČÍSLO PRÍLOHY	202