VÝREZ 1

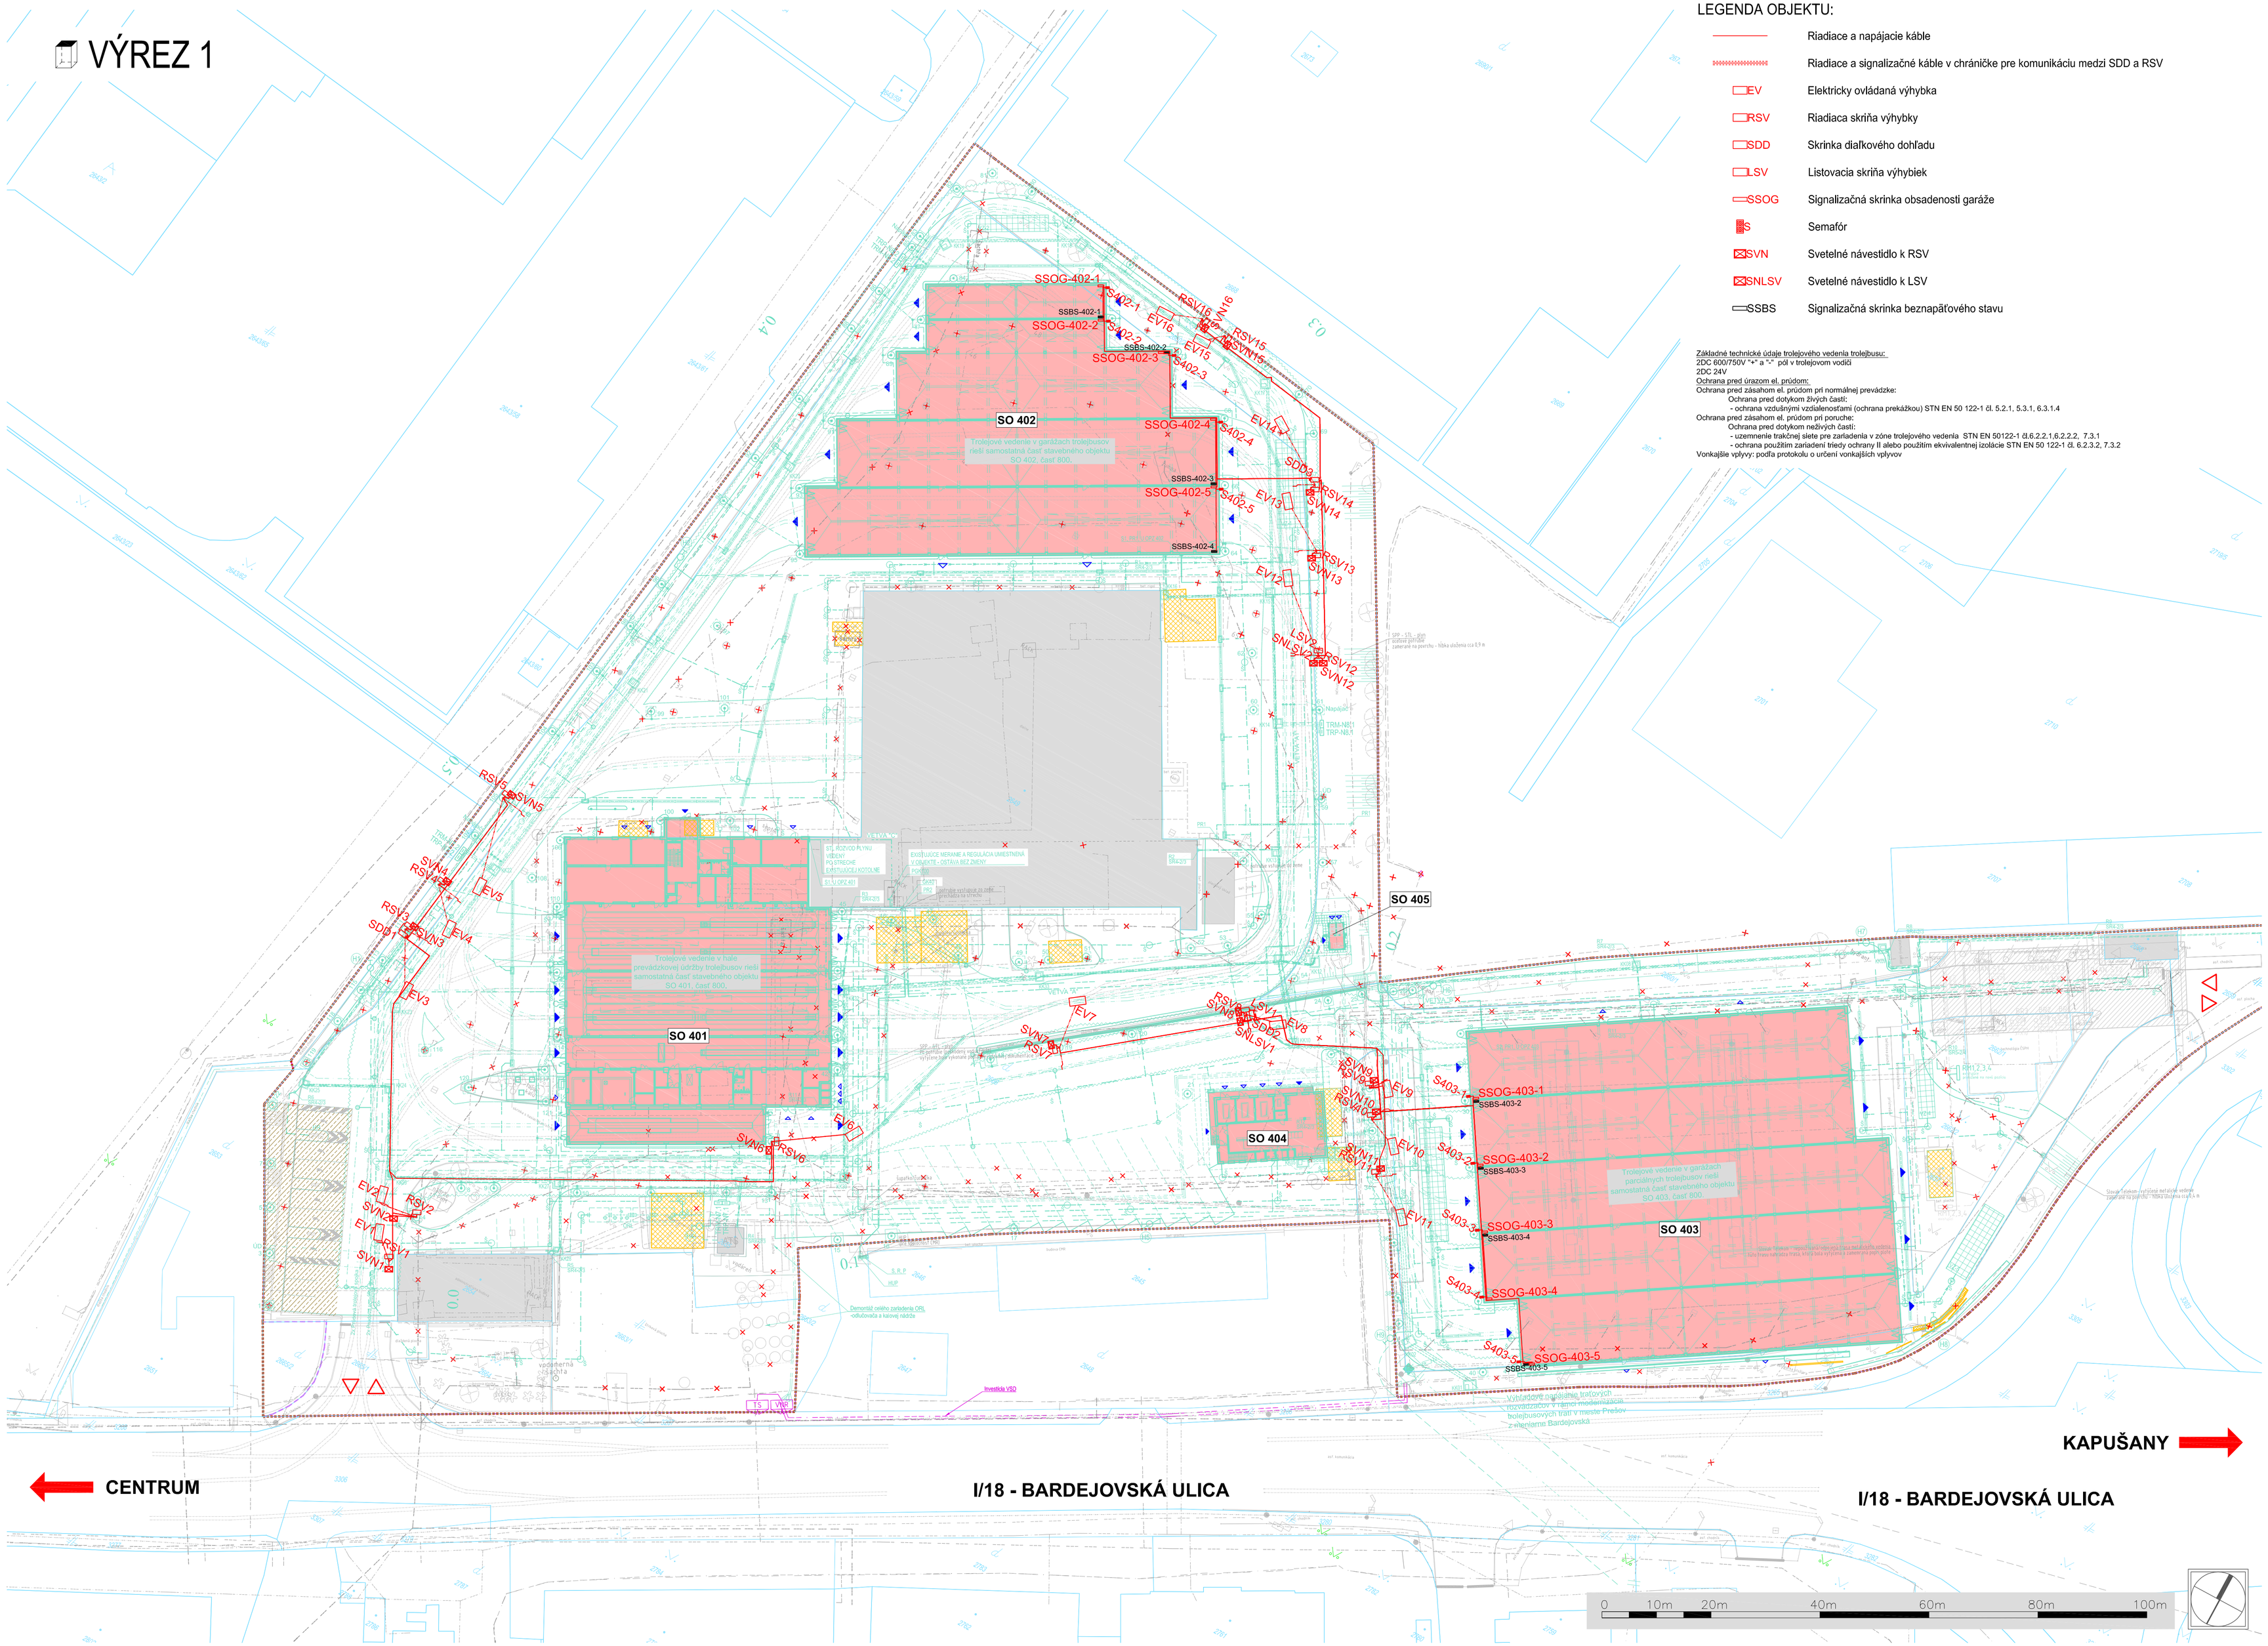

LEGENDA OBJEKTU:

- Riadiace a napájacie káble
- Riadiace a signalizačné káble v chráničke pre komunikáciu medzi SDD a RSV
- EV — Elektricky ovládaná výhybka
- RSV — Riadiaca skriňa výhybky
- SDD — Skrinka diaľkového dohľadu
- LSV — Listovacia skriňa výhybiek
- SSOG — Signalizačná skrinka obsadenosti garáže
- S — Semafór
- SVN — Svetelné návestidlo k RSV
- SNLSV — Svetelné návestidlo k LSV
- SSBS — Signalizačná skrinka beznapäťového stavu

Základné technické údaje trolejového vedenia trolejbusu:
2DC 600/750V "+" a "-" pól v trolejovom vodiči
2DC 24V
Ochrana pred úrazom el. prúdom:
Ochrana pred zásahom el. prúdom pri normálnej prevádzke:
- Ochrana pred dotykom živých častí:
  - ochrana vzdialenosťami (ochrana prekážkou) STN EN 50 122-1 čl. 5.2.1, 5.3.1, 6.3.1.4

Ochrana pred zásahom el. prúdom pri poruche:
- Ochrana pred dotykom neživých častí:
  - uzemnenie trakčnej siete pre zariadenia v zóne trolejového vedenia STN EN 50122-1 čl.6.2.2.1,6.2.2.2, 7.3.1
  - ochrana použitím zariadení triedy ochrany II alebo použitím ekvivalentnej izolácie STN EN 50 122-1 čl. 6.2.3.2, 7.3.2

Vonkajšie vplyvy: podľa protokolu o určení vonkajších vplyvov

LEGENDA SITUÁCIE:

- NOVÉ OBJEKTY / PRÍSTAVBY
- JESTVUJÚCE OBJEKTY NERIEŠENÉ
- PLÁNOVANÁ INVESTÍCIA
- ASANÁCIE

JESTVUJÚCI STAV A KATASTER

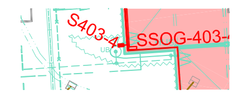

OBJEKTY STAVBY MÚZT

K.Ú. PREŠOV / K.Ú. ĽUBOTICE — HRANICA KATASTRÁLNEHO ÚZEMIA

MAJETKOVÁ HRANICA DPMP

HRANICA STAVBY

SCHÉMA

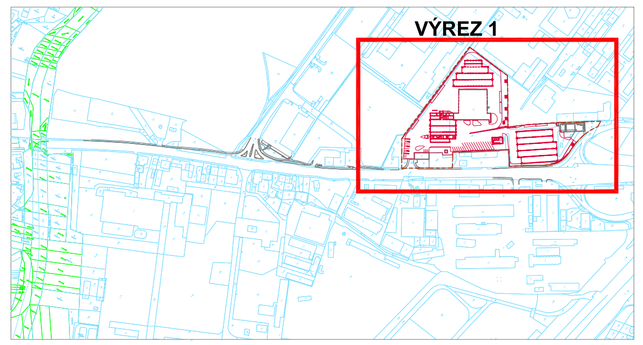

ČÍSLO	TEXT ZMENY - ODÔVODNENIE	DÁTUM	PODPIS
A			
B			
C			

NÁZOV STAVBY

MODERNIZÁCIA ÚDRŽBOVEJ ZÁKLADNE TROLEJBUSOV A VÝSTAVBA MENIARNE

EURÓPSKA ÚNIA
Kohézny fond
OP Integrovaná Infraštruktúra 2014 – 2020

MINISTERSTVO DOPRAVY SLOVENSKEJ REPUBLIKY

OBJEDNÁVATEĽ: DOPRAVNÝ PODNIK MESTA PREŠOV, a.s.
BARDEJOVSKÁ 7, 080 06 ĽUBOTICE

ZHOTOVITEĽ: ZDRUŽENIE MÚZ PREŠOV

VEDÚCI ČLEN ZDRUŽENIA	ČLEN ZDRUŽENIA
DOPRAVOPROJEKT, a.s.	ISPO spol. s r.o., inžinierske stavby
KOMÁRŇANSKÁ 14/A,2,4, 832 03 BRATISLAVA	SLOVENSKÁ 86, 080 01 PREŠOV
ZODPOVEDNÁ OSOBA Ing. MICHAL BOCORA	ZODPOVEDNÁ OSOBA Ing. JOZEF ANTOL
HLAVNÝ INŽINIER PROJEKTU Ing. arch. ZUZANA MACHÁČOVÁ	
ČÍSLO ZÁKAZKY 8674-00	

PROJEKTANT/SPRACOVATEĽ ČASTI	PRIVEL, spol. s r.o., PALKOVIČOVA 4, 040 01 KOŠICE		
privel spol. s r.o. Palkovičova 4 04001 KOŠICE	ZODPOVEDNÝ PROJEKTANT	Ing. PETER JACKO	PODPIS
	VYPRACOVAL	Ing. JÁN ČERVINKA	PODPIS
	KONTROLOVAL	Ing. PETER JACKO	PODPIS
	IDENTIF. ČÍSLO PRÍLOHY	PRUZTPD-DRS-C-D000-60200-002-X	

ČASŤ DOKUMENTÁCIE: **D VÝKRESY A PÍSOMNOSTI OBJEKTOV**

OBJEKT

602 OVLÁDANIE VÝHYBIEK A AUTOMATICKÉ STAVANIE CESTY

KRAJ	PREŠOVSKÝ
OKRES	PREŠOV
KATASTER	ĽUBOTICE
SÚRADNICOVÝ SYSTÉM	S-JTSK v real. JTSK
VÝŠKOVÝ SYSTÉM	Bpv
DÁTUM	06/2023
FORMÁT	15xA4
MIERKA	1:500
STUPEŇ	DRS/DVZ
ČÍSLO ZÁKAZKY	2551/22
ČÍSLO SÚPRAVY	ČÍSLO PRÍLOHY: 002

NÁZOV PRÍLOHY: **SITUÁCIA**