


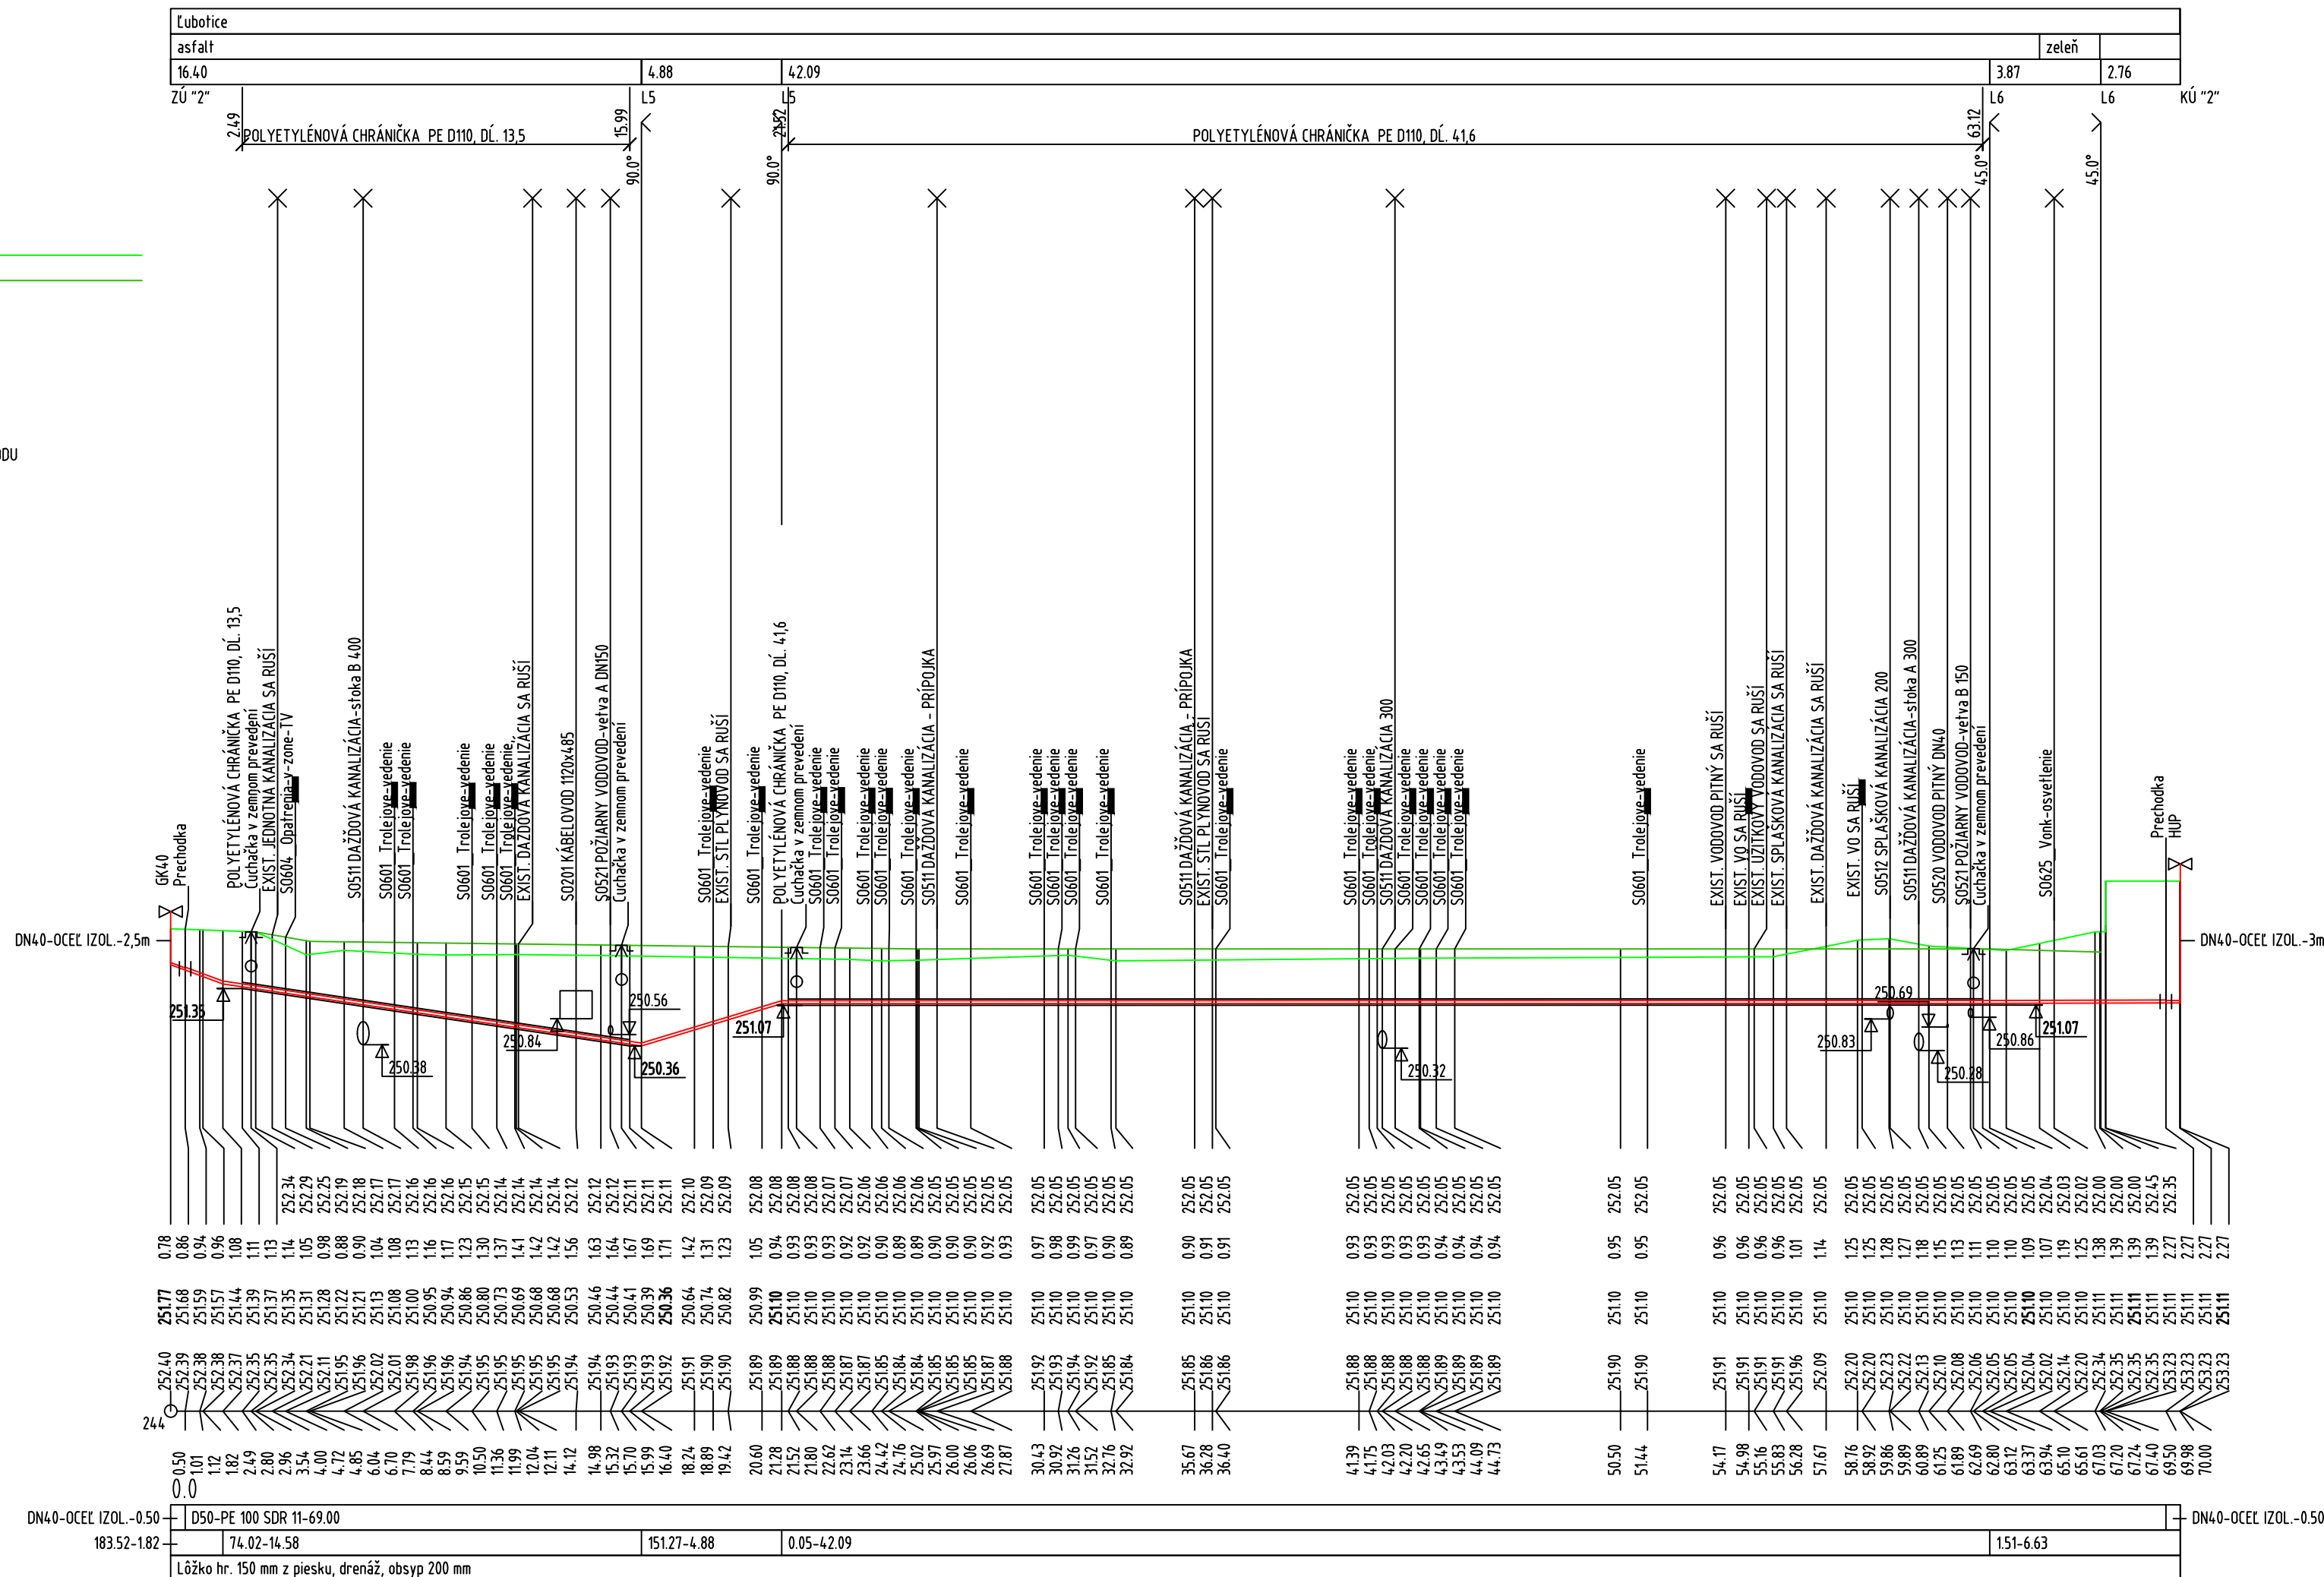

ŠO 701 PREKLÁDKA STL AREÁLOVÉHO PLYNOVODU  
ČASŤ 2: PE 100 SDR 11 d 50



## ULOŽENIE POTRUBIA

ČÍSLO	TEXT ZMENY - ODÔVODNENIE	DÁTUM	PODPIS
A			
B			
C			

8674-00

PROJEKTANT/SPRACOVATEĽ ČASTI		ENERGOCENTRUM, s.r.o., I.československej brigády 3234/6, 038 61 Vrútky	
 <b>ENERGOCENTRUM, s.r.o.</b> I.československej brigády 3234/6 Vrútky 038 61 e-mail: bukovinsky@energocentrum.sk tel. +421 43 4283206	ZODPOVEDNÝ PROJEKTANT	ING. M. ŽHLAVNÍK	PODPIS 
	VYPRACOVAL	ING. R. BUKOVINSKÝ	PODPIS 
	KONTROLOVAL	Z. MŠKOVICOVÁ	PODPIS
IDENTIF. ČÍSLO PRÍLOHY		MUZTP0-DRS-C-D000-70100-005-X	

## POZDÍŽNY PROFIL - ČASŤ 2

KRAJ	PREŠOVSKÝ
OKRES	PREŠOV
KATASTER	ĽUBOTICE
SÚRADNICOVÝ SYSTÉM	S-JTSK v real. JTSK
VÝŠKOVÝ SYSTÉM	BPV
DÁTUM	06/2023
FORMÁT	3x4
MIERKA	1:200/1:100
STUPEŇ	DRS/DVZ
ČÍSLO ZÁKAZKY	8674--00
ČÍSLO SÚPRAVY	ČÍSLO PRÍLOHY <b>005</b>