



P A306

POHLAD BOČNÝ

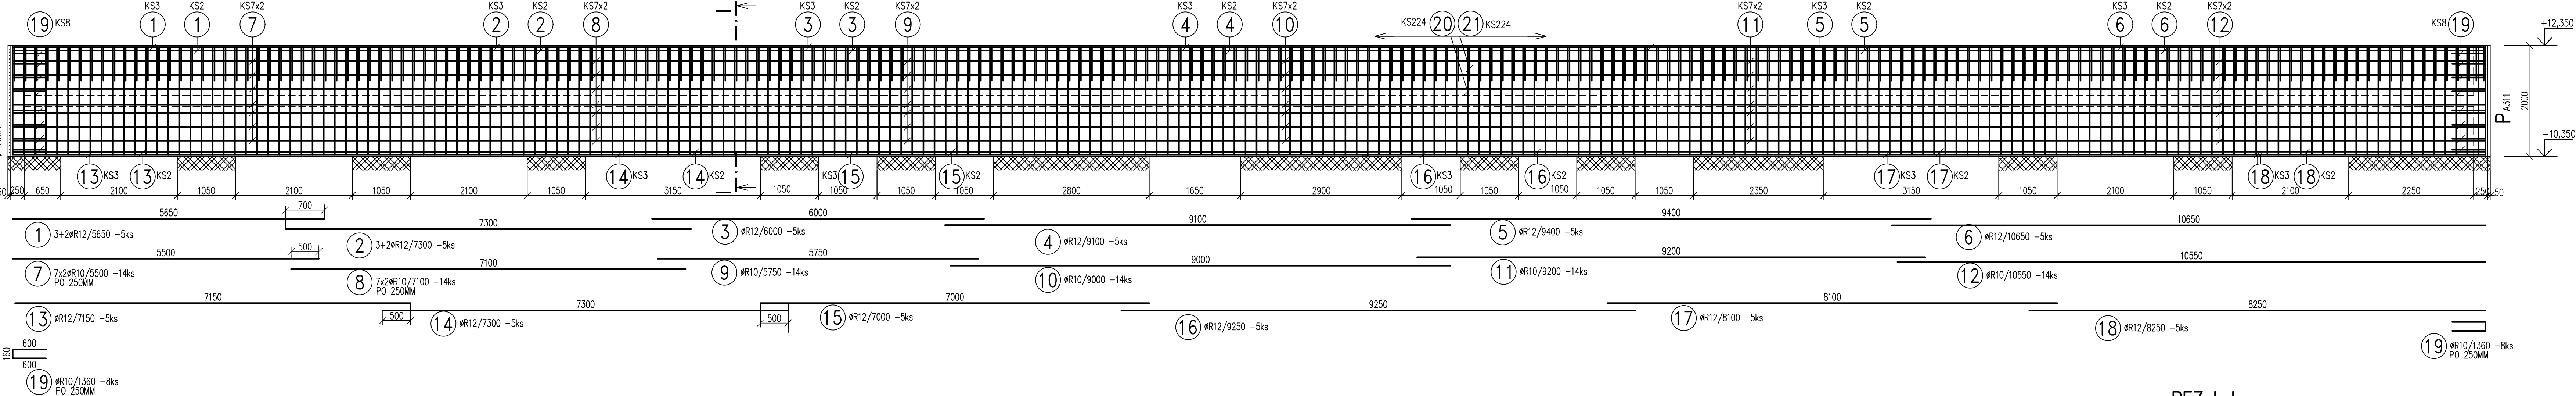

REZ I-I

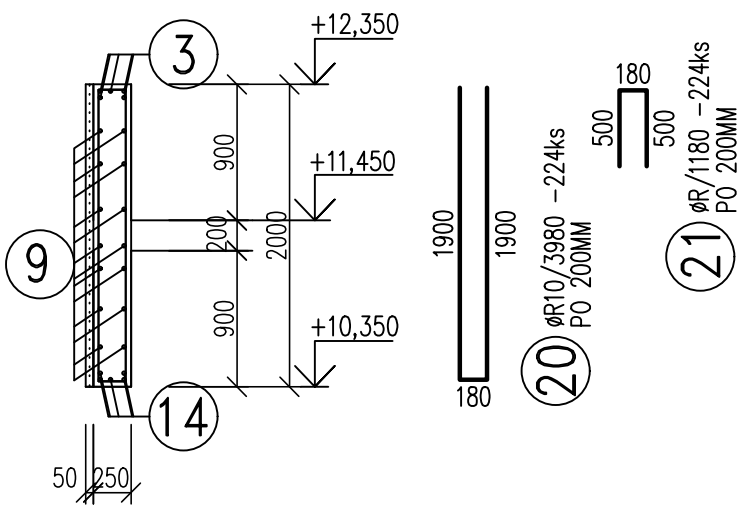

VÝKAZ VÝSTUŽE

ČÍSLO PRŮTA	Ø PRŮTA (mm)	DLŽKA PRŮTA (m)	POČET	CELKOVÁ DLŽKA (m)	
				Ø10	Ø12
1	12	5.65	5		28.25
2	12	7.30	5		36.50
3	12	6.00	5		30.00
4	12	9.10	5		45.50
5	12	9.40	5		47.00
6	12	10.65	5		53.25
7	10	5.50	14	77.00	
8	10	7.10	14	99.40	
9	10	5.75	14	80.50	
10	10	9.00	14	126.00	
11	10	9.20	14	128.80	
12	10	10.55	14	147.70	
13	12	7.15	5		35.75
14	12	7.30	5		36.50
15	12	7.00	5		35.00
16	12	9.25	5		121.20
17	12	8.10	5		115.45
18	12	8.25	5		116.20
19	10	1.36	16	261.60	
20	10	3.98	224	891.52	
21	10	1.18	224	264.32	
SPOLU	DLŽKA	m	2076.84	700.6	
	HMOTNOST	kg/m	0.617	0.888	
	HMOTNOST	kg	1281.41	622.13	
	HMOTNOST	kg		1903.54	

BETÓN – C 25/30 – XC2,XF1(SK) – Cl 0,4 – Dmax 16 – S3
OCEL BETONÁRSKA B 500 B – R

KRYTIE VÝSTUŽE 35MM
DLŽKY SÚ ŠPECIFIKOVANÉ V STREDNICI PRŮTOV
MINIMÁLNY PRIEMER ZAKRIVENIA VÝSTUŽE PRE OHYBY, HÁKY A SLUČKY
JE PRE VÝSTUŽ Ø≤16–4 A >Ø16–7Ø

ČÍSLO	TEXT ZMENY - ODŮVODNENIE	DÁTUM	PODPIS
A			
B			
C			

NÁZOV STAVBY

MODERNIZÁCIA ÚDRŽBOVEJ ZÁKLADNE TROLEJBUSOV A VÝSTAVBA MENIARNE


 **EURÓPSKA ÚNIA**
Kohézny fond
OP Integrovaná infraštruktúra 2014 – 2020

 **MINISTERSTVO DOPRAVY SLOVENSKEJ REPUBLIKY**

OBJEDNÁVATEL:  **DOPRAVNÝ PODNIK MESTA PREŠOV, a.s.**
BARDEJOVSKÁ 7, 080 06 LUBOTICE

ZHOTOVITEL:  **DOPRAVOPROJEKT, a.s.**
VEDÚCI ČLEN ZDRUŽENIA: **DOPRAVOPROJEKT, a.s.**
KOMINÁRSKA 14/2,4, 832 03 BRATISLAVA
ZODPOVEDNÁ OSOBA: Ing. MICHAL BOČORA
HLAVNÝ INŽINIER PROJEKTU: Ing. arch. ZUZANA MACHÁČOVÁ
ČÍSLO ZÁKAZKY: 8674-00

ZDRUŽENIE MÚZ PREŠOV
ČLEN ZDRUŽENIA: **ISPO spol. s r.o., inžinierske stavby**
SLOVENSÁ 86, 080 01 PREŠOV
ZODPOVEDNÁ OSOBA: Ing. JOZEF ANTOL

±0,000=251,10 m n.m.	
PROJEKTANT/SPRACOVATEL ČÁSTI	
 DOPRAVOPROJEKT, a.s., KOMINÁRSKA 14/2,4, 832 03 BRATISLAVA	
ZODPOVEDNÝ PROJEKTANT	Ing. JOZEF AUGUSTÍN
VYPRACOVAL	MÁRIA BUČKOVÁ
KONTROLOVAL	Ing. ANDREJ MARKOTÁN
IDENTIF. ČÍSLO PRÍLOHY	MUZTPD-DRS-C-0000-40100-234-X
ČASŤ DOKUMENTÁCIE	
D VÝKRESY A PÍSMONOSTI OBJEKTOV	
OBJEKT	
401 HALA PREVÁDZKOVEJ ÚDRŽBY TROLEJBUSOV	
ČASŤ OBJEKTU	
200 STATIKA	
NÁZOV PRÍLOHY	
VÝKRES VÝSTUŽE PA306	
KRAJ	PREŠOVSKÝ
OKRES	PREŠOV
KATASTER	LUBOTICE
SÚRADNICOVÝ SYSTÉM	S-JTSK v real. JTSK
VÝŠKOVÝ SYSTÉM	Bpv
DÁTUM	06/2023
FORMÁT	6x44
MIERKA	1:50
STUPEŇ	DRS/DVZ
ČÍSLO ZÁKAZKY	8674-00
ČÍSLO SUPRÁVY	ČÍSLO PRÍLOHY
	234