


Pódorys strechy
1:100

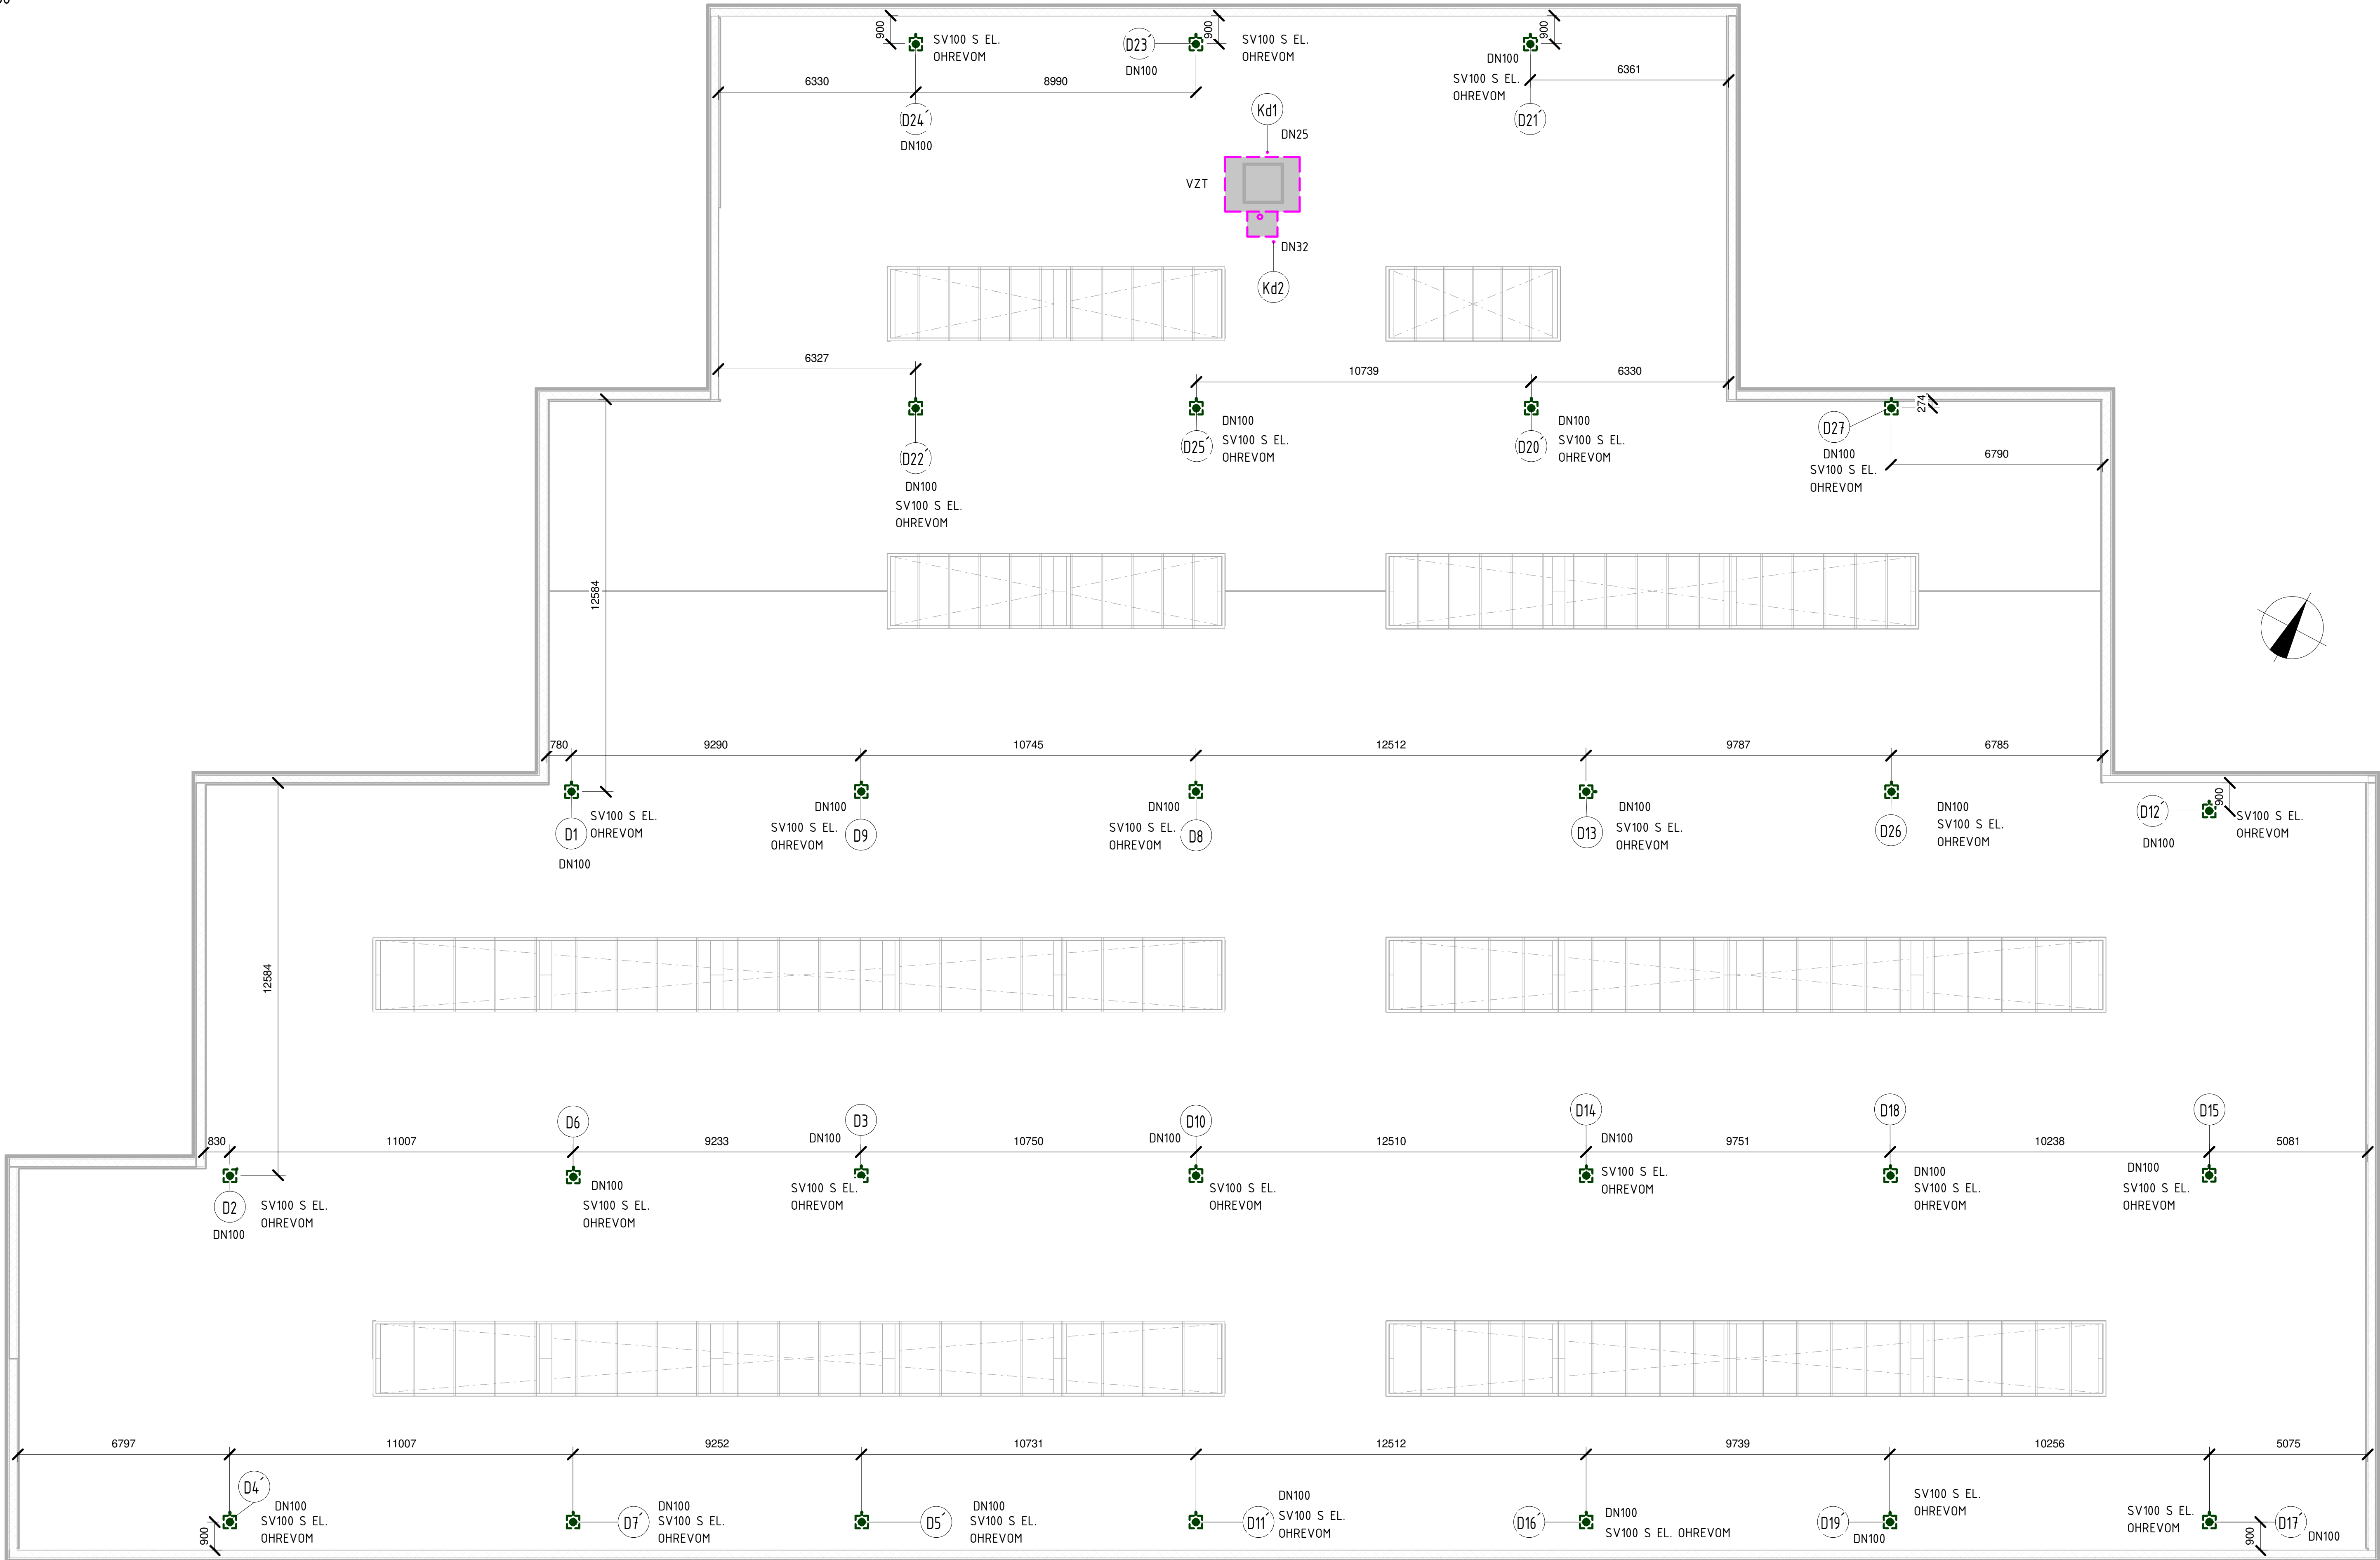

LEGENDA NAVRHOVANÝCH POTRUBÍ:

POTRUBNÝ ROZVOD DAŽĎOVEJ KANALIZÁCIE PP (ALT. PVC)
POTRUBNÝ ROZVOD KONDENZU PVC

Kd1,Kd2 ODPADOVÉ POTRUBIE KONDENZU
D1-Dn ODPADOVÉ POTRUBIE DAŽĎOVEJ KANALIZÁCIE

LEGENDA ZARIADENÍ NA POTRUBÍ:

SV100 - STREŠNÝ VŤOK DN100 S ELEKTRICKÝM OHREVOM
VZT - VZDUCHOTECHNICKÁ JEDNOTKA

ČÍSLO	TEXT ZMENY - ODŮVODNENIE	ĎATUM	PODPIS
A			
B			
C			

NÁZOV STAVBY MODERNIZÁCIA ÚDRŽBOVEJ ZÁKLADNE TROLEJBUSOV A VÝSTAVBA MENIARNE	
<div><div></div><div>EURÓPSKA ÚNIA Kohézny fond OP Integrovaná infraštruktúra 2014 – 2020</div></div> <div>MINISTERSTVO DOPRAVY A VÝSTAVBY SLOVENSKEJ REPUBLIKY</div>	
OBJEDNÁVATEL 	DOPRAVNÝ PODNIK MESTA PREŠOV, a.s. BARDEJOVSKÁ 7, 080 06 LUBOTICE
ZHOTOVITEĽ 	ZORUŽENIE MŮZ PREŠOV
VEDÚCI ČLEN ZORUŽENIA DOPRAVOPROJEKT, a.s. KOMNÁRSKA 141/2,4, 832 03 BRATISLAVA	
ČLEN ZORUŽENIA ISPO spol. s r.o., inžinierske stavby SLOVENSÁKA 86, 080 01 PREŠOV	
ZODPOVEDNÁ OSOBA Ing. MICHAL BOČORA	
ZODPOVEDNÁ OSOBA Ing. JOZEF ANTOL	
HLAVNÝ INŽINIER PROJEKTU Ing. arch. ZUZANA MACHÁČOVÁ	
ČÍSLO ZÁKAZKY 8674-09	

PROJEKTANT OBJEKTU/ČASŤI 		DOPRAVOPROJEKT, a.s., KOMNÁRSKA 141/2,4, 832 03 BRATISLAVA	
ZODPOVEDNÝ PROJEKTANT Ing. Peter Mészáros		PODPIS 	
VYPRACOVÁVAL Ing. Anna Ondrejčková		PODPIS 	
KONTROLOVAL Roman Zlášťák		PODPIS 	
IDENTIF. ČÍSLO PRÍLOHY		MUZTPD-DRS-C-0000-40200-304-X	
ČASŤ DOKUMENTÁCIE D VÝKRESY A PÍSMONOSTI OBJEKTOV		KRAJ OKRES	PREŠOVSKÝ PREŠOV
OBJEKT 402 GARÁŽE TROLEJBUSOV		KATASTER LUBOTICE	S-JTSK v resh. JTSK
VÝŠKOVÝ SYSTÉM BPV		ĎATUM 06/2023	
FORMÁT 10x44		ŠMERKA 1:100	
ČASŤ OBJEKTU 300 ZDRAVOTECHNICKÉ INŠTALÁCIE		ŠTUPEN DRS/DVZ	8674-50
NÁZOV PRÍLOHY Pódorys strechy		ČÍSLO SUPRÁVY	ČÍSLO PRÍLOHY 304