


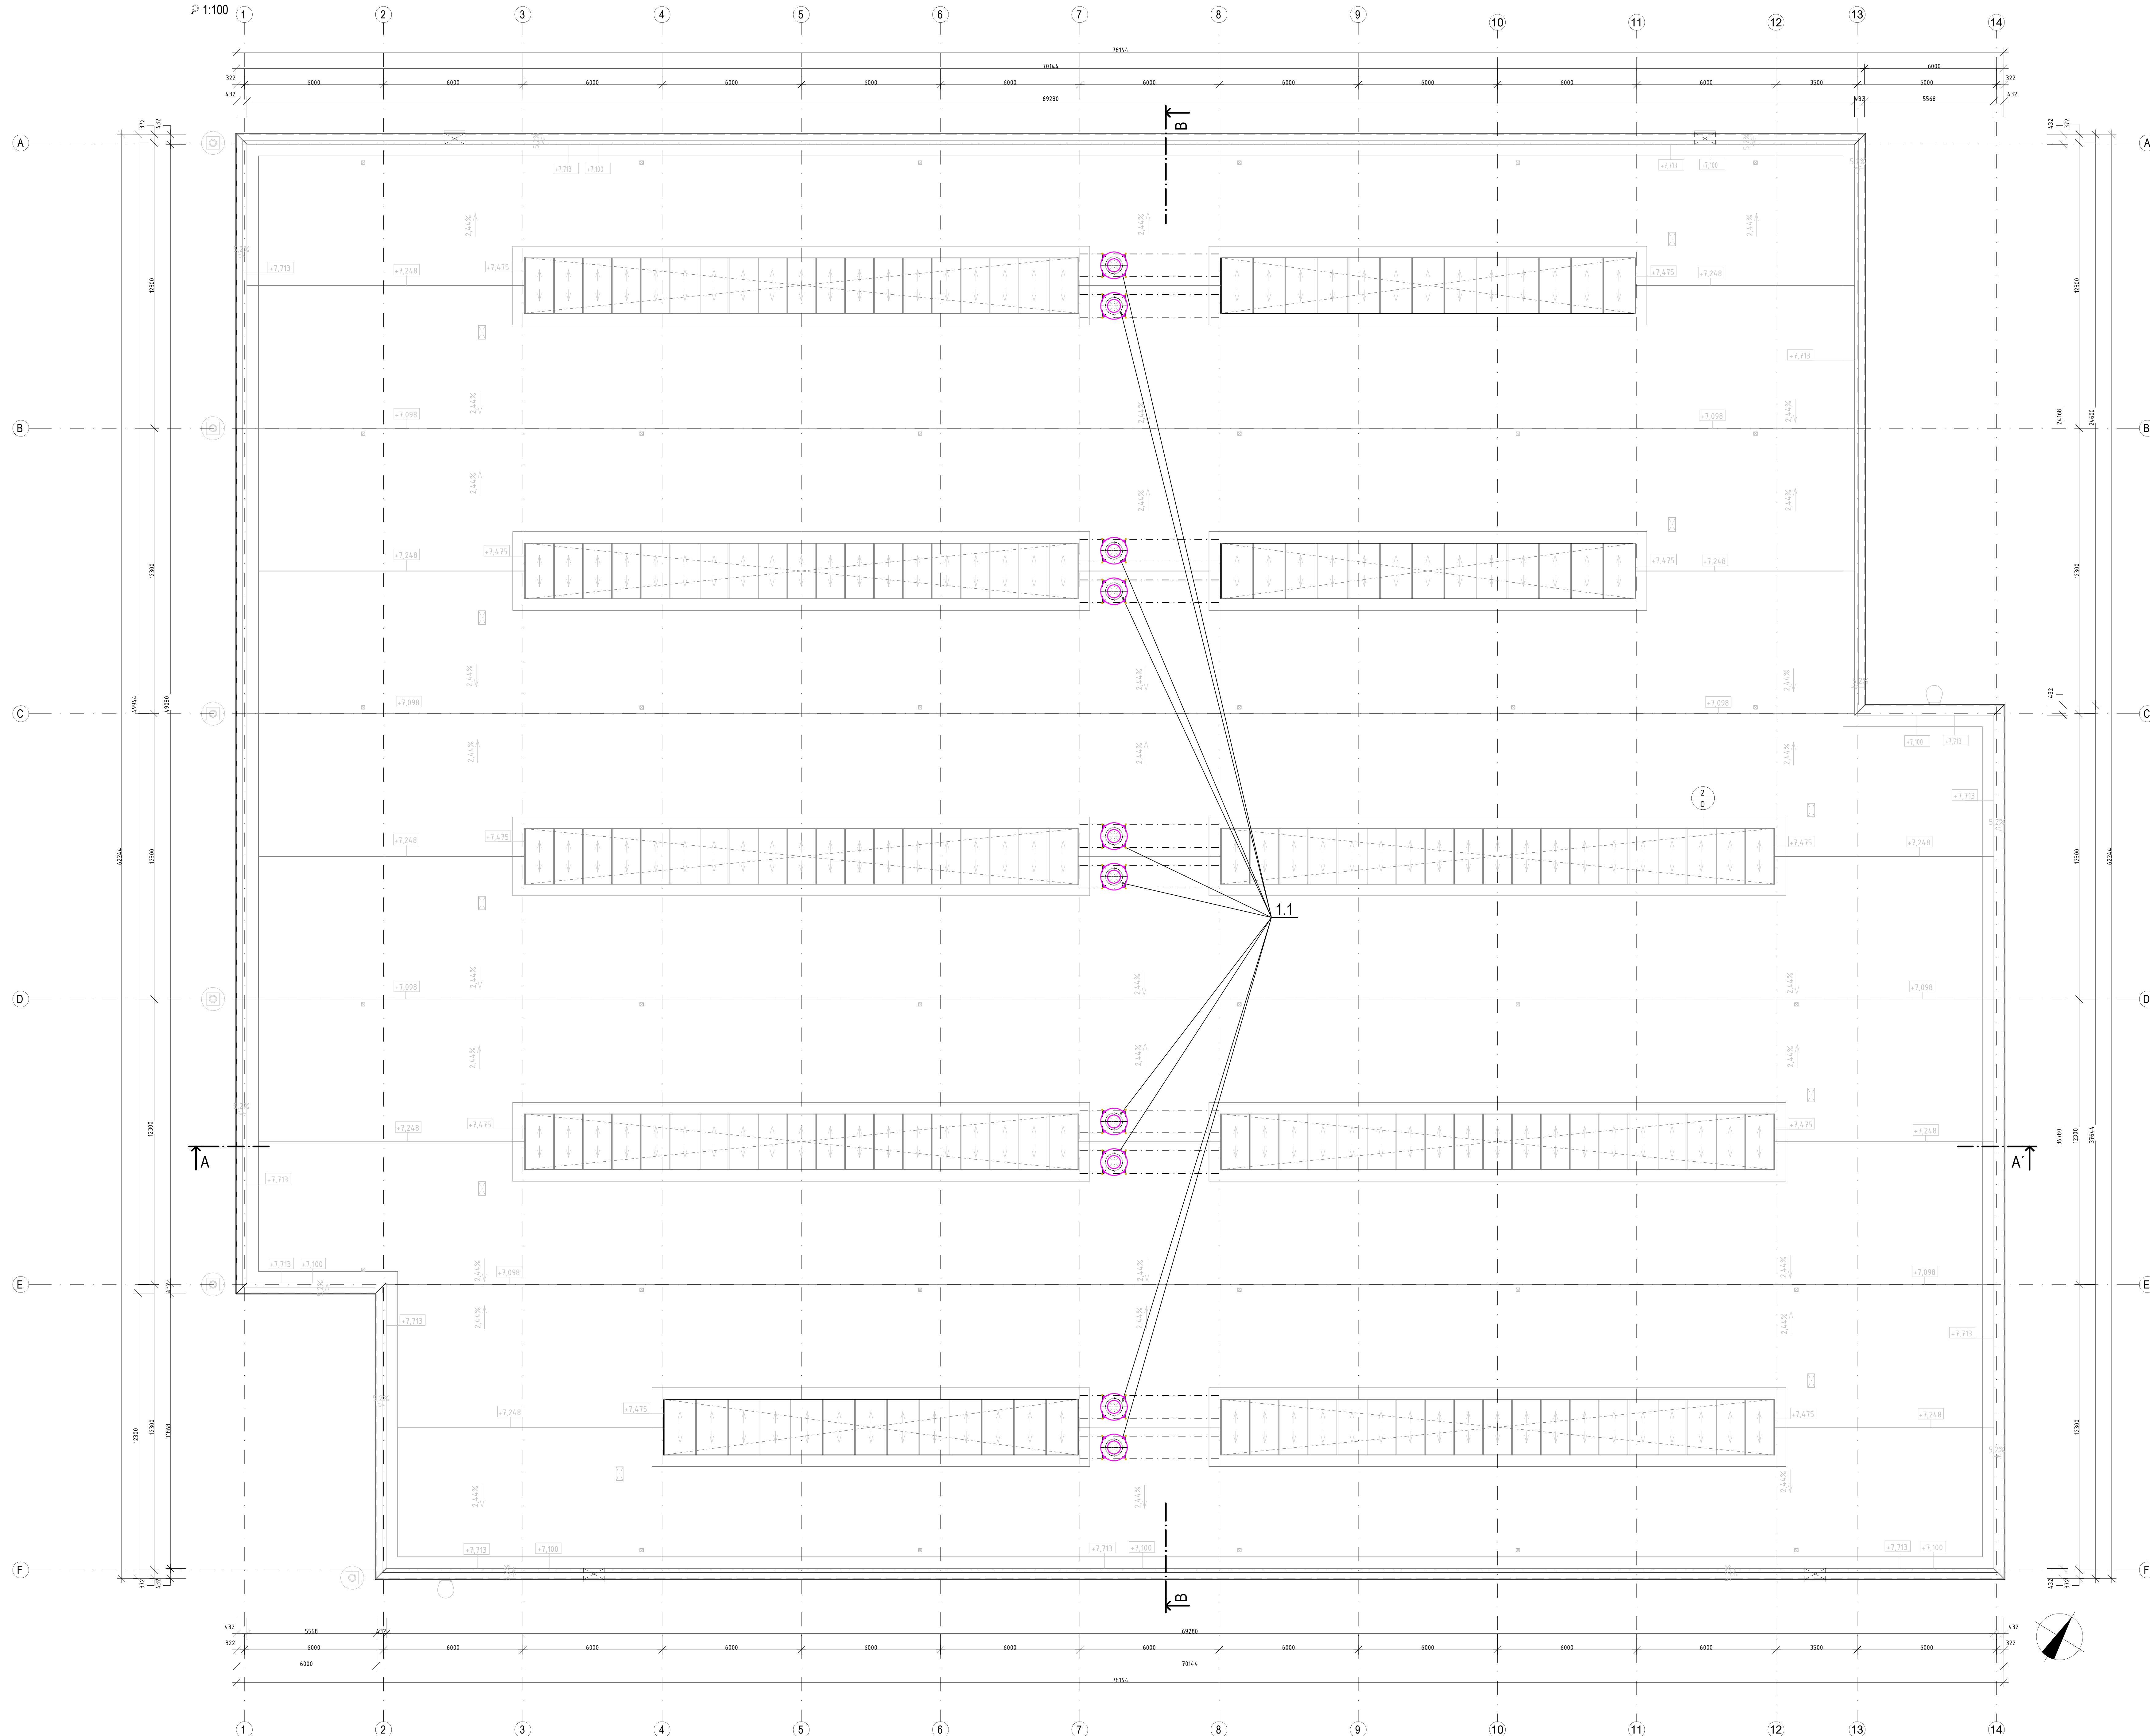
































1:100

[illegible]

- | | | | | |
|---|-------------------------|---|---|----------------------------|
|  | PRÍVOD VZDUCHU |  |  | POŽIARNÁ KLAPKA |
|  | ODVOD VZDUCHU |  |  | SPÁTNÁ KLAPKA |
|  | VZT ZARIADENIA |  |  | REGULAČNÁ KLAPKA RÚČNÁ |
|  | KLIMATIZAČNÉ JEDNOTKY |  |  | PROTODŽABOÚ ŽALÚZIA |
|  | CHLADIVOÝDÝ ČU POTRIBIE |  |  | VENTILÁTOR |
| P. 200 m3/h - OBEHMÝVÝ PRIETOK, PRÍVAZOVANÝ VZDUCHOM | |  |  | IZOLOVANÁ OHYBNÁ HADICA |
| O. 200 m3/h - OBEHMÝVÝ PRIETOK, ODVAZOVANÝ VZDUCHOM | |  |  | NEIZOLOVANÁ OHYBNÁ HADICA |
| I. 250 m3/h - VÝSTUPNÝ VÝHREDOVÝ PRIETOK V PRESTOJE ZA HODINU | |  |  | TLMIC HLUKU KULOVÝ |
| II. 500 m3/h - HORNÁ VÝHREDOVÝ 500 mm ROZM. ZROZDUM | |  |  | TLMIC HLUKU KULOVÝ |
| 90/200 mm - SPONOVÁ HORNÁ, 200 mm NAD PODLAHOU | |  |  | TLMIC HLUKU KULOVÝ |
| KU - MENOVITÝ CHLADIVOÝDÝ VÝKON VNÚTORNÝCH JEDNOTKY | |  |  | OVEROVÁ HADICA OBOJSTRANNÁ |
| SHR. - SPONOVÁ HORNÁ ROVNÁ | |  |  | VÝSTUPKA |
| CH. - PRÍVOD VZDUCHU | |  |  | TANEROVÝ VENTIL. ANEMOSTAT |
| OD. - ODVOD VZDUCHU | |  |  | |

[illegible]