
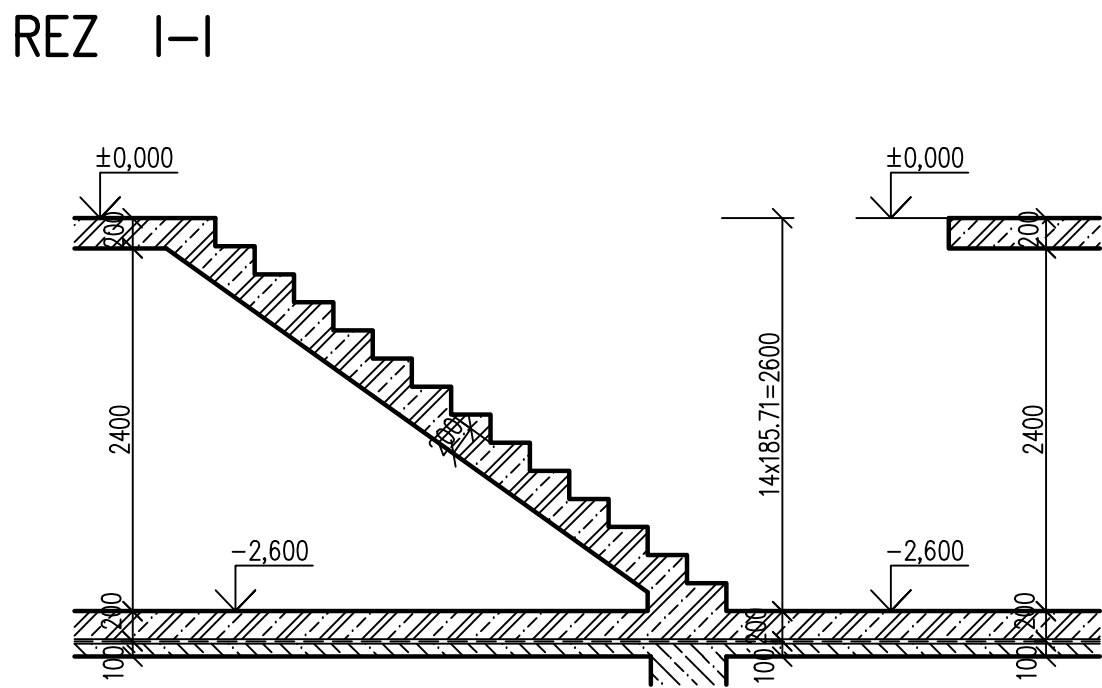
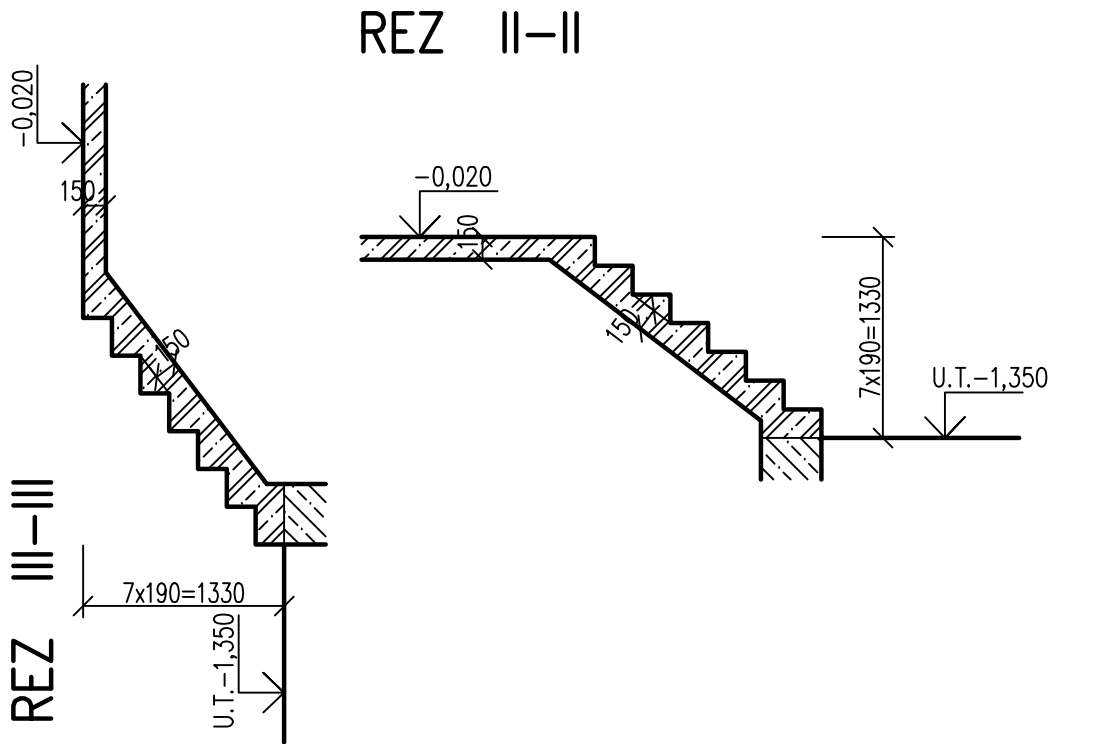


TVAR 1. PP ±0,000 – PÔDORYS

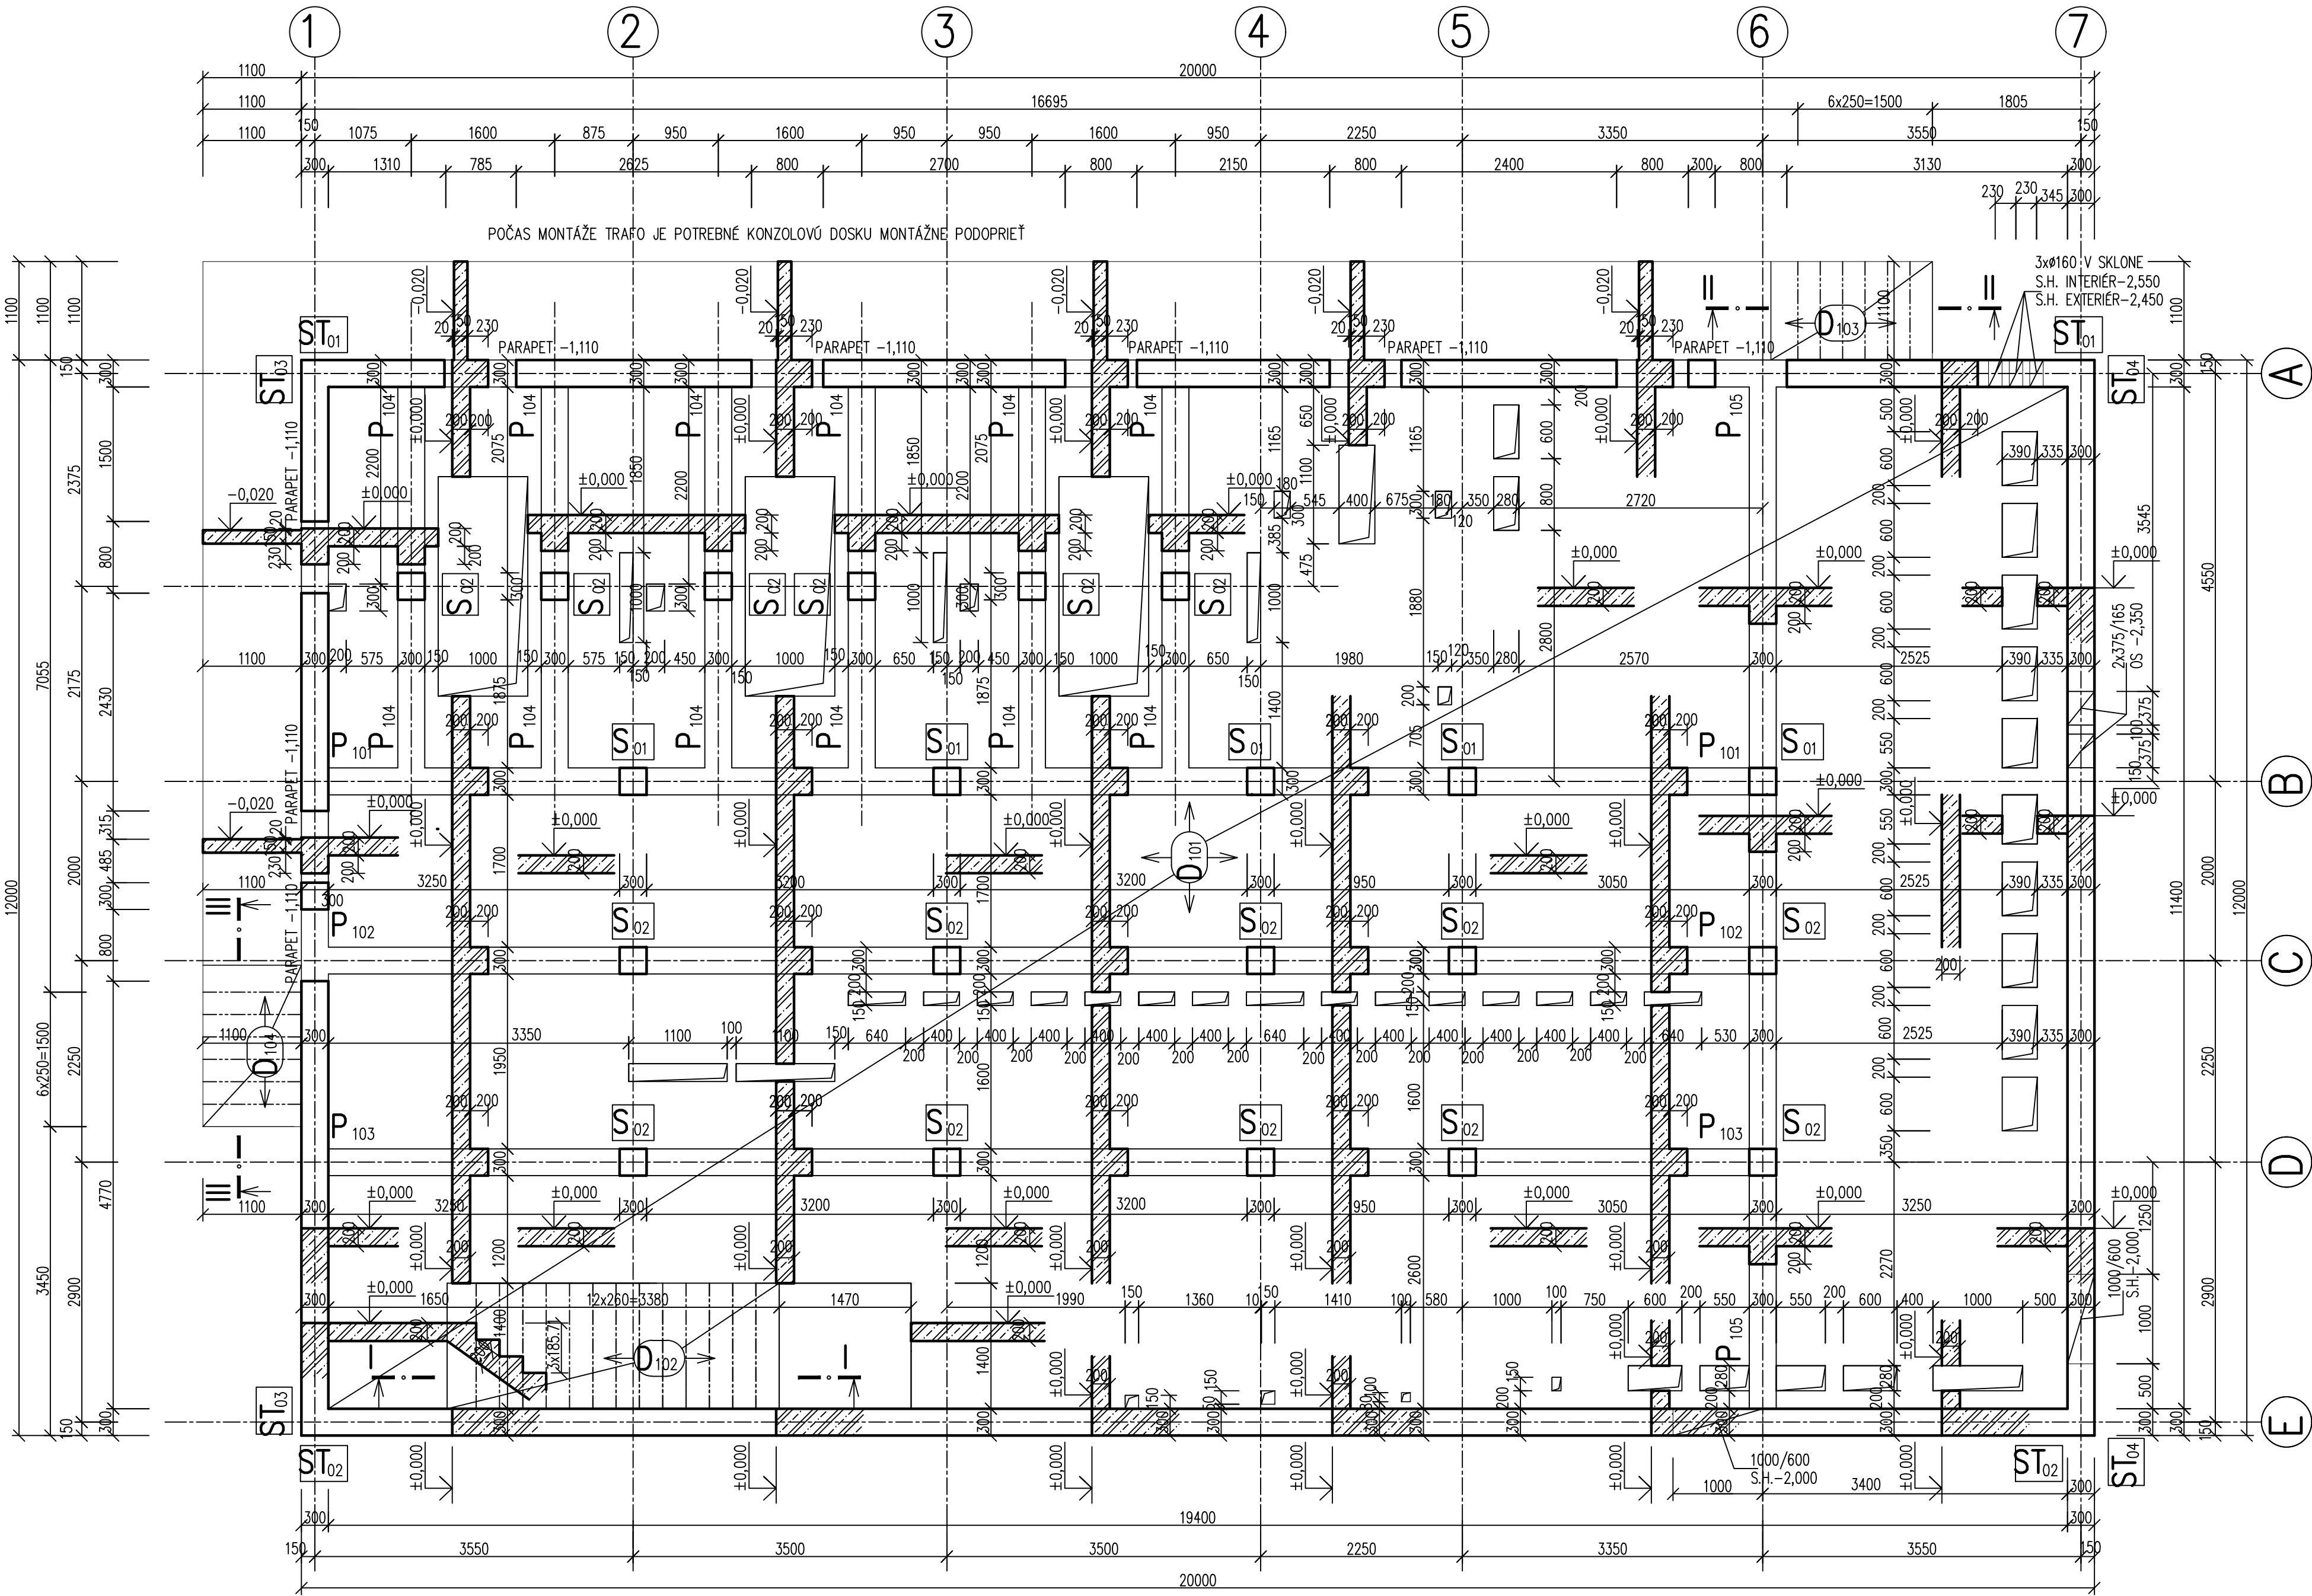

POZNÁMKY
BETÓN – C 30/37 – XC4,XF1(SK) – Cl 0,4 – Dmax 16 – S3 – exteriérové konzoly a schody
BETÓN – C 25/30 – XC2,XF1(SK) – Cl 0,4 – Dmax 16 – S3 – ostatné konštrukcie
OCEĽ BETONÁRSKA B 500 B – R A ZVÁROVANÉ SIETE B 500 B – KARI
MURIVO – TEHLÝ HR. 30 P15 MPA BRÚSENÉ, NA MALTU TENKOVRSTVÚ – NAPRIKĽAD POROTHERM, HELUZ
STAVEBNÉ ÚPRAVY POROVNAJ S VÝKRESMI STAVEBNÝCH ÚPRAV ZO STAVEBNEJ ČASTI A PROFESII
OCEĽ VALCOVANÁ S 235; VÝROBNÁ SKUPINA EXC2 ; POVRCHOVÁ ÚPRAVA NÁTERY, STUPEŇ KORÓZNEJ AGRESIVITY C3
POČAS MONTÁŽE TRAFO JE POTREBNÉ KONZOLOVÚ DOSKU MONTÁŽNE PODOPRIEŤ

ČÍSLO	TEXT ZMENY – ODÔVODNENIE	DÁTUM	PODPIS
A			
B			
C			

NÁZOV STAVBY MODERNIZÁCIA ÚDRŽBOVEJ ZÁKLADNE TROLEJBUSOV A VÝSTAVBA MENIARNE	
 EURÓPSKA ÚNIA Kohézny fond OP Integrovaná infraštruktúra 2014 – 2020	 MINISTERSTVO DOPRAVY A VÝSTAVBY SLOVENSKEJ REPUBLIKY
OBJEDNÁVATEL  DOPRAVOPROJEKT	DOPRAVNÝ PODNIK MESTA PREŠOV, a.s. BARDEJOVSKÁ 7, 080 06 LUBOTICE
ZHOTOVITEL  ISPO inžinierske stavby	ZDRUŽENIE MÚZ PREŠOV VEDÚCI ČLEN ZDRUŽENIA DOPRAVOPROJEKT, a.s. KOMINÁRSKA 14/1/2,4, 832 03 BRATISLAVA ZODPOVEDNÁ OSOBA Ing. MICHAL BOCORA HLAVNÝ INŽINIER PROJEKTU Ing. arch. ZUZANA MACHÁČOVÁ ČÍSLO ZÁKAZKY 8674-00
ČLEN ZDRUŽENIA ISPO spol. s r.o., inžinierske stavby SLOVENSÁKA 86, 080 01 PREŠOV ZODPOVEDNÁ OSOBA Ing. JOZEF ANTOL	

Ruzička

PROJEKTANT/SPRACOVATEĽ ČASTI  DOPRAVOPROJEKT		DOPRAVOPROJEKT, a.s., KOMINÁRSKA 14/1/2,4, 832 03 BRATISLAVA
ZODPOVEDNÝ PROJEKTANT		Ing. JOZEF AUGUSTIN
VYPRACOVAL		Ing. JOZEF AUGUSTIN
KONTROLOVAL		Ing. RASTISLAV HAJACH
IDENTIF. ČÍSLO PRÍLOHY		MUZTPO-DRS-C-D000-40400-203

ČASŤ DOKUMENTÁCIE	D VÝKRESY A PÍSMONOSTI OBJEKTOV		KRAJ	PREŠOVSKÝ
OBJEKT	OKRES	PREŠOV	OKRES	PREŠOV
	KATASTER	LUBOTICE	KATASTER	LUBOTICE
	SÚRADNICOVÝ SYSTÉM	S-JTSK V JTSK	SÚRADNICOVÝ SYSTÉM	S-JTSK V JTSK
	VÝŠKOVÝ SYSTÉM	BPV	VÝŠKOVÝ SYSTÉM	BPV
	DÁTUM	06/2023	DÁTUM	06/2023
	FORMÁT	10 A4	FORMÁT	10 A4
MIERKA	1:50	MIERKA	1:50	
STUPEŇ	DRS/0VZ	STUPEŇ	DRS/0VZ	
ČÍSLO ZÁKAZKY	8674-00	ČÍSLO ZÁKAZKY	8674-00	
NÁZOV PRÍLOHY	VÝKRES TVARU 1. PP	ČÍSLO SÚPRAVY	ČÍSLO PRÍLOHY	
			203	