


M=1:500

M=1:500

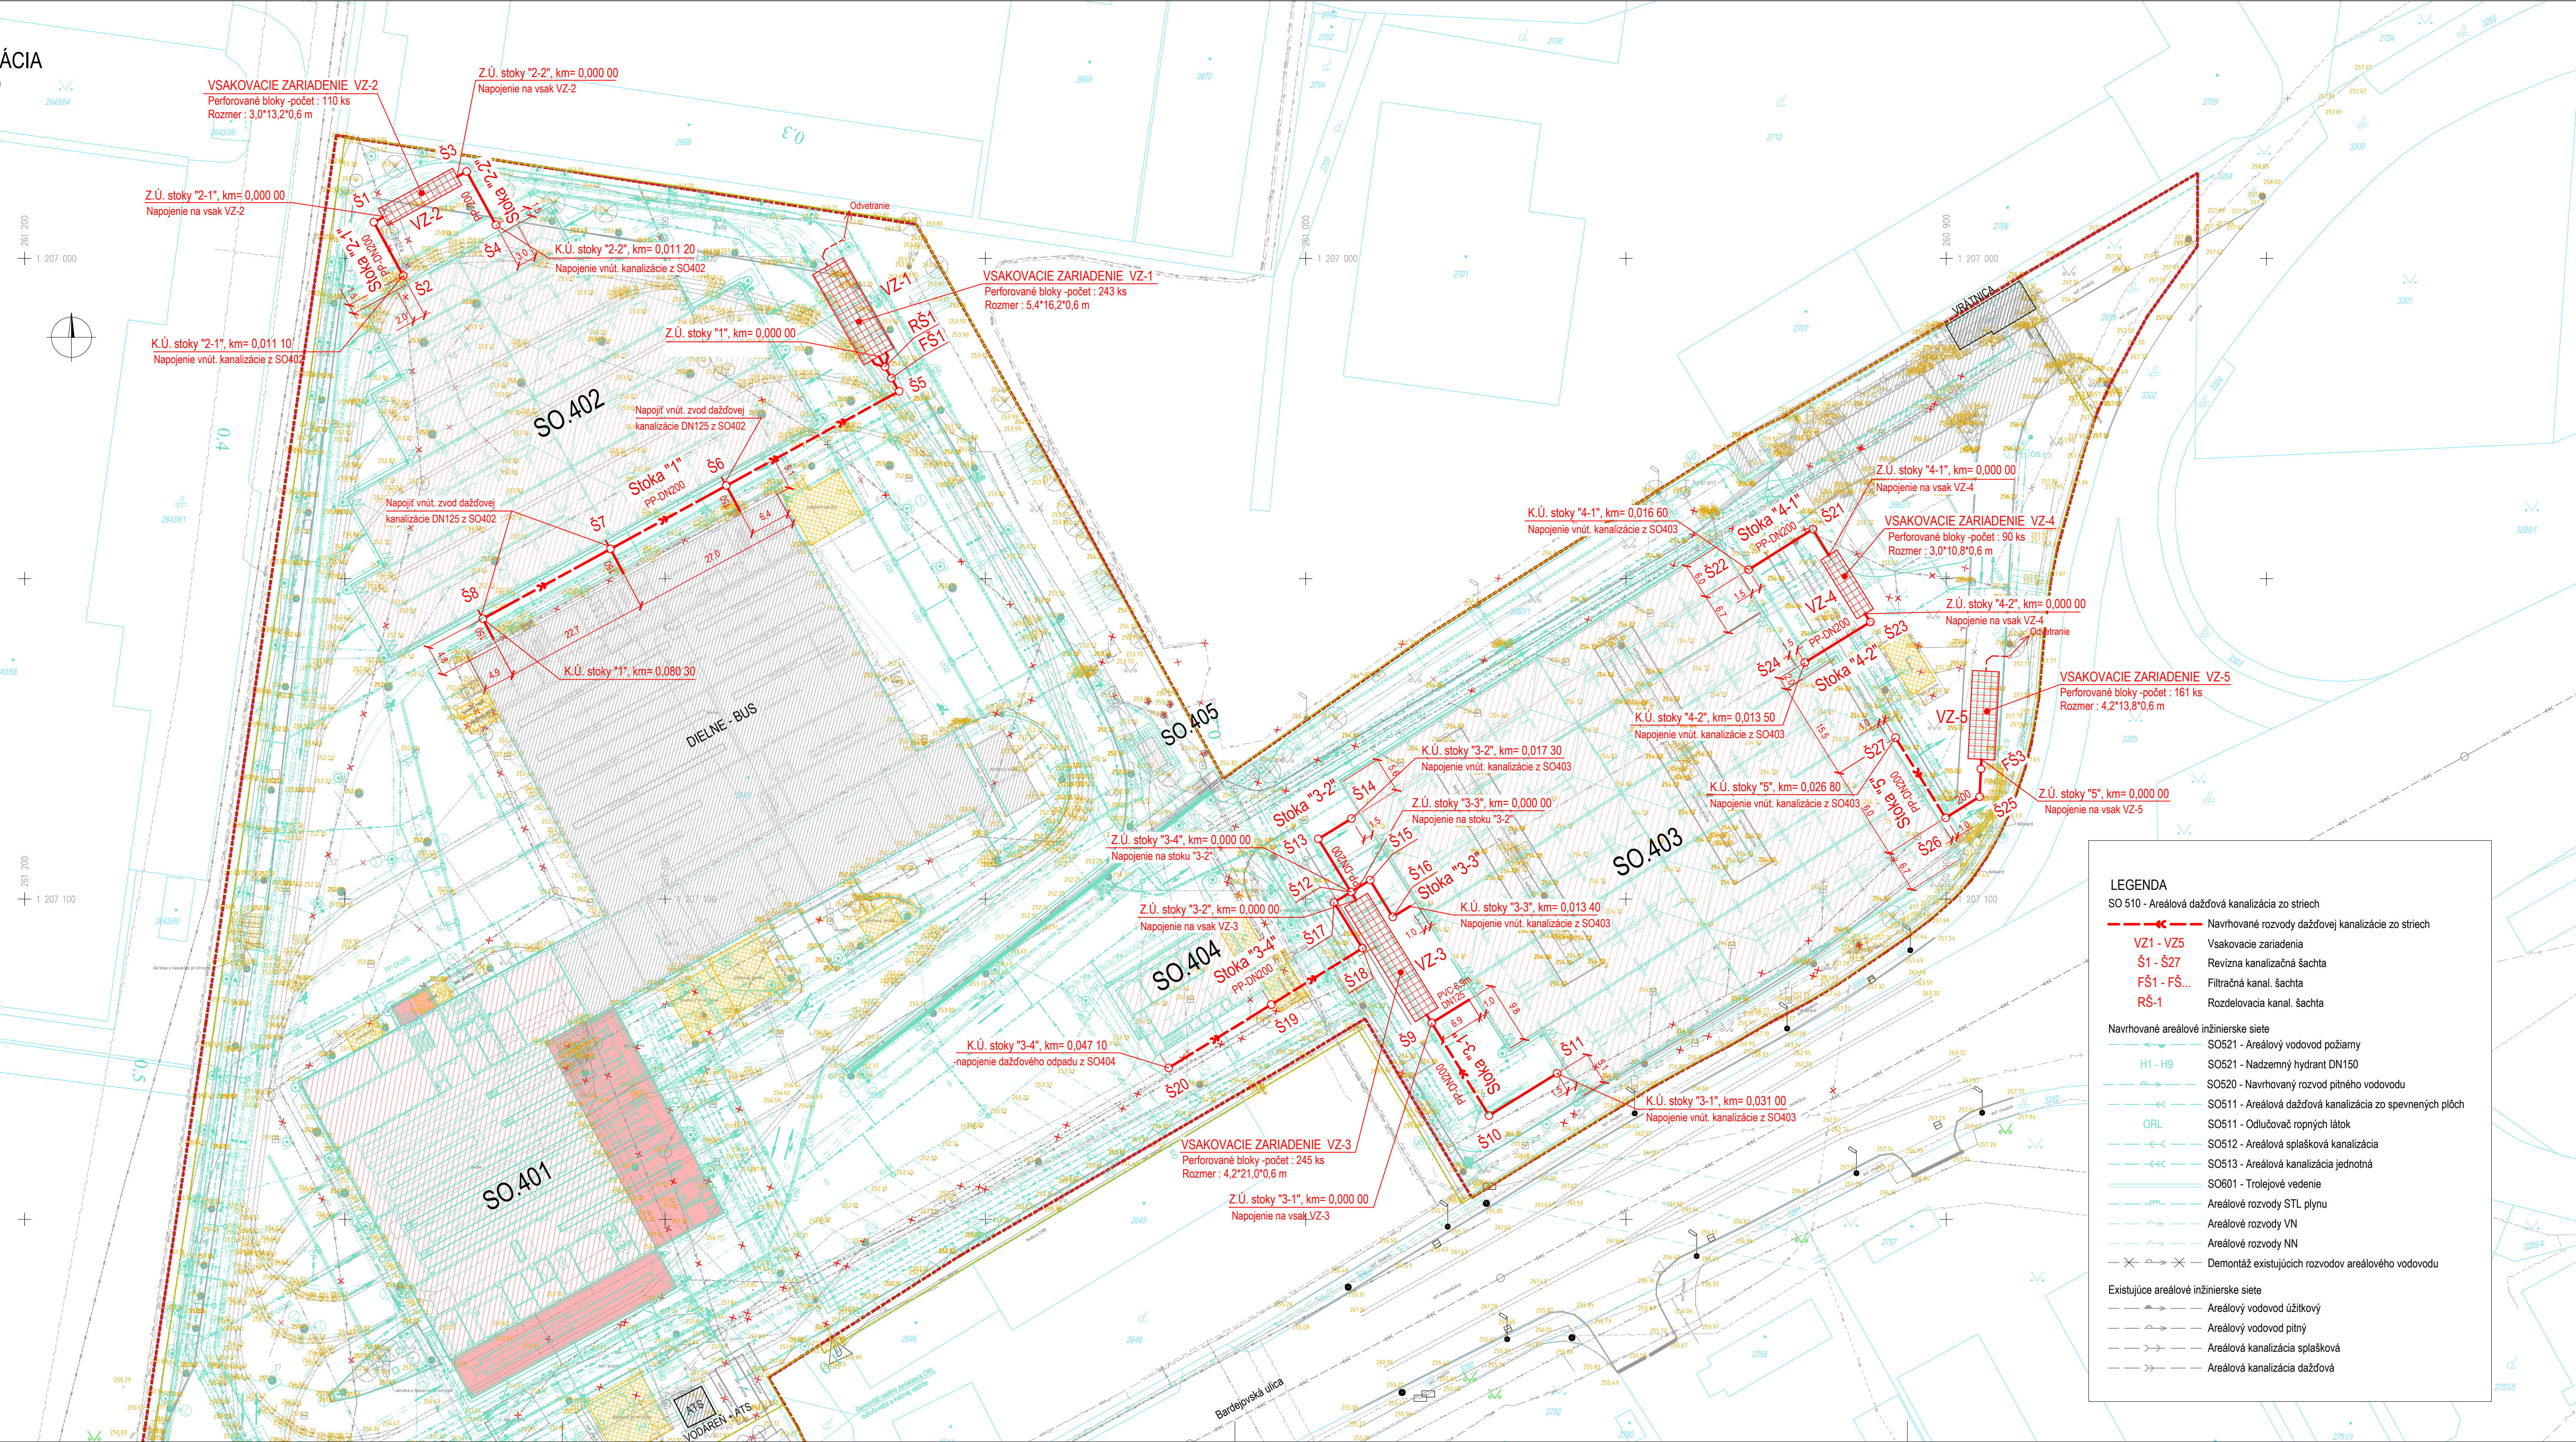

ČÍSLO	TEXT ZMENY – ODÔVODNENIE	DÁTUM	PODPIS
A			
B			
C			

NÁZOV STAVBY

MODERNIZÁCIA ÚDRŽBOVEJ ZÁKLADNE TROLEJBUSOV A VÝSTAVBA MENIARNE



EURÓPSKA ÚNIA
Kohézny fond
OP Integrovaná infraštruktúra 2014 – 2020



OBJEDNÁVATEL 

DOPRAVNÝ PODNIK MESTA PREŠOV, a.s.
BARDEJOVSKÁ 7, 080 06 LUBOTICE

ZHOŤOVITEL

 **DOPRAVOPROJEKT**

ZDRUŽENIE MÚZ PREŠOV

VEDÚCI ČLEN ZDRUŽENIA	ČLEN ZDRUŽENIA
DOPRAVOPROJEKT, a.s. KOMINÁRSKA 14/2/4, 832 03 BRATISLAVA	ISPO spol. s r.o., inžinierske stavby SLOVENSKÁ 86, 080 01 PREŠOV

ZODPOVEDNÁ OSOBA	Ing. MICHAL BOCORA	ZODPOVEDNÁ OSOBA	Ing. JOZEF ANTOL
Hlavný inžinier projektu	Ing. arch. ZUZANA MACHÁČOVÁ		<i>Macháčová</i>
Číslo záznamu	0071/00		

PROJEKTANT/SPRACOVATEĽ ČASTI

DOPRAVO PROJEKT, a.s. KOMINÁRSKA 141/2.4, 832 03 BRATISLAVA

ZODPOVEDNÝ PROJEKTANT	ING. PETER MÉSZÁROS	PODPIS
-----------------------	---------------------	--------

VYPRACOVAL	ING. PETER MÉSZÁROS	PODPIS /
------------	---------------------	----------

KONTROLOVAL	ROMAN ZÁLEŠÁK	PODPIS
-------------	---------------	--------

IDENTIF. ČÍSLO PRÍLOHY	MUZTPO-DRS-C-D000-51000-002-X
------------------------	-------------------------------

ČASŤ DOKUMENTÁCIE

D VÝKRESY A PÍSOMNOSTI OBJEKTOV

OBJEKT

KRAJ	PREŠOVSKÝ
------	-----------

OKRES	PREŠOV
-------	--------

KATASTER	LUBOTICE
----------	----------

SÚRADNICOVÝ SYSTÉM	S-JTSK v real. JTSK
--------------------	---------------------

VÝŠKOVÝ SYSTÉM	Bpv
----------------	-----

DÁTUM	06/2023
-------	---------

FORMÁT	10xA4
--------	-------

MIERKA	1:500

STUPEN	DRS/DVZ

ČÍSLO ZÁKAZKY	0014=00
ČÍSLO SÚPRAVY	ČÍSLO PRÍLOHY

NÁZOV PRÍLOHY

SITUÁÇIA

003

002