


SITUÁCIA

M=1:500

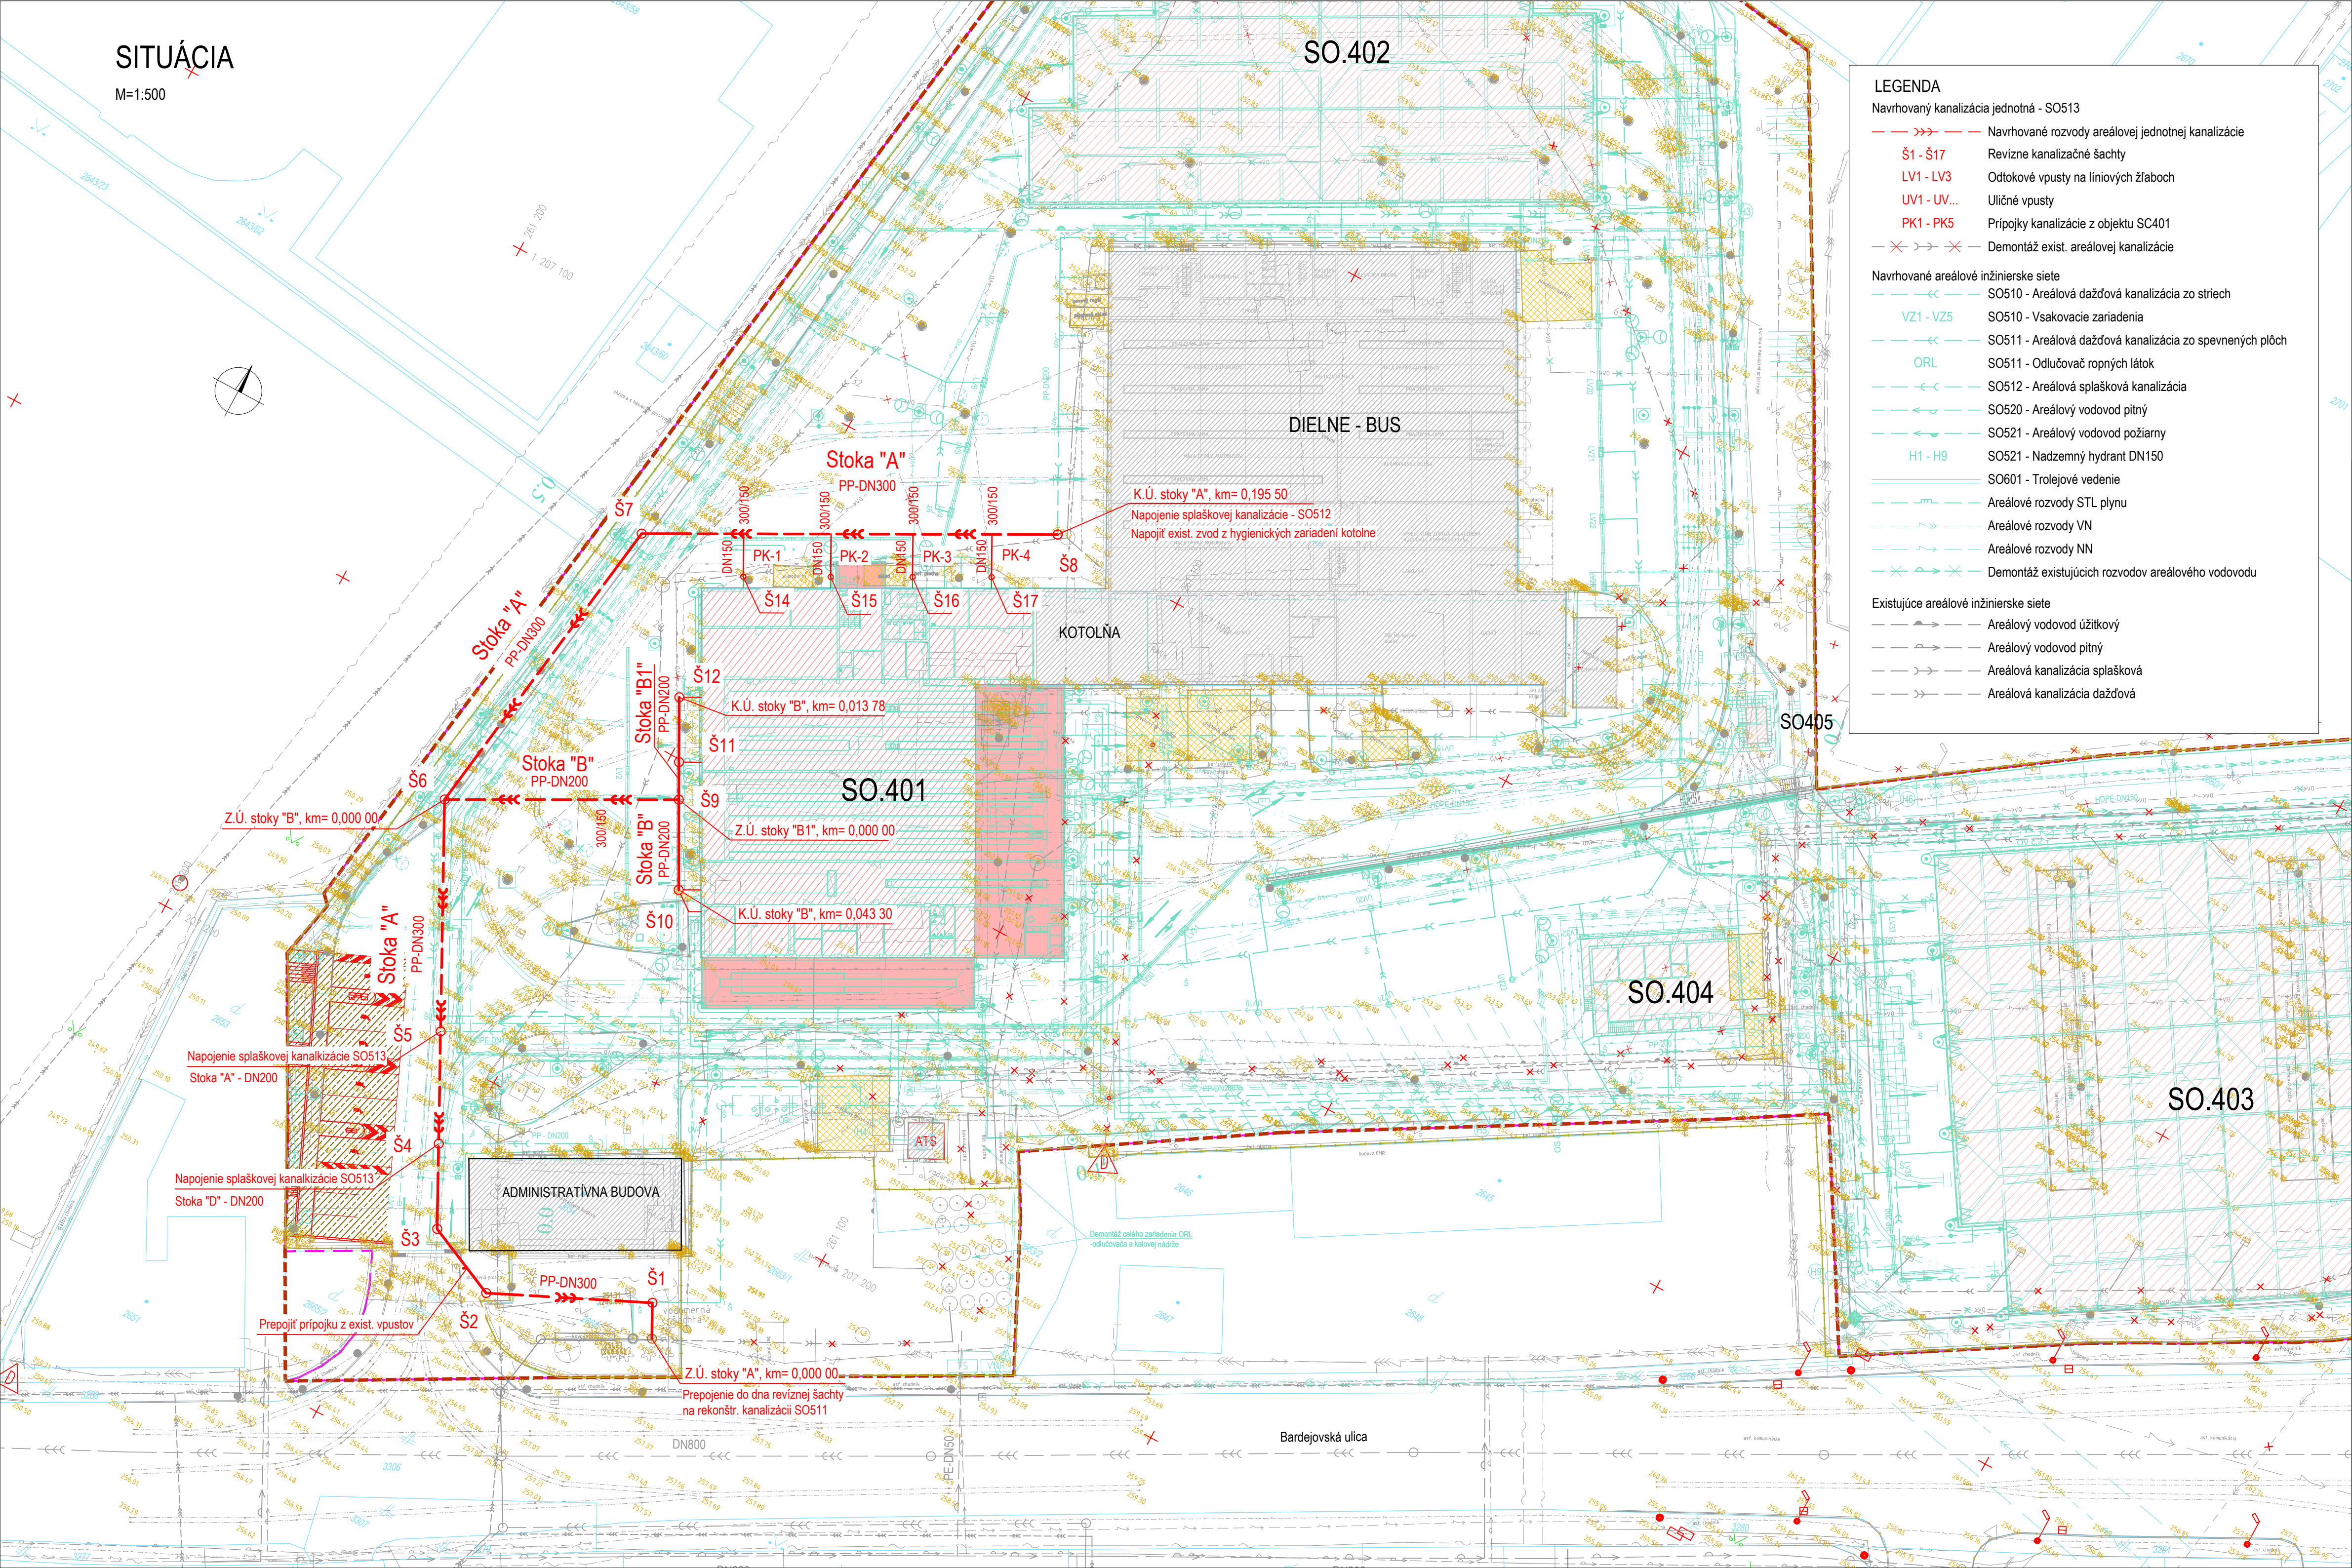

LEGENDA

Navrhovaný kanalizácia jednotná - SO513

- Navrhované rozvody areálovej jednotnej kanalizácie
- Revizné kanalizačné šachty
- Odtokové vpusty na líniových žľaboch
- Uličné vpusty
- Pripojky kanalizácie z objektu SC401
- Demontáž exist. areálovej kanalizácie

Navrhované areálové inžinierske siete

- SO510 - Areálová dažďová kanalizácia zo striech
- SO510 - Vsaťovacie zariadenia
- SO511 - Areálová dažďová kanalizácia zo spevnených plôch
- SO511 - Odlučovač ropných látok
- SO512 - Areálová splašková kanalizácia
- SO520 - Areálový vodovod pitný
- SO521 - Areálový vodovod požiarny
- SO521 - Nadzemný hydrant DN150
- SO601 - Trolejové vedenie
- Areálové rozvody STL plynu
- Areálové rozvody VN
- Areálové rozvody NN
- Demontáž existujúcich rozvodov areálového vodovodu

Existujúce areálové inžinierske siete

- Areálový vodovod úžitkový
- Areálový vodovod pitný
- Areálová kanalizácia splašková
- Areálová kanalizácia dažďová

ČÍSLO	TEXT ZMENY - ODŮVODNENIE	ĎATUM	PODPIS
A			
B			
C			

NÁZOV STAVBY

MODERNIZÁCIA ÚDRŽBOVEJ ZÁKLADNE TROLEJBUSOV A VÝSTAVBA MENIARNE



EURÓPSKA ÚNIA
Kohézny fond
OP Integrovaná infraštruktúra 2014 – 2020

MINISTERSTVO
DOPRAVY
SLOVENSKEJ REPUBLIKY

OBEDNÁVATEL



DOPRAVNÝ PODNIK MESTA PREŠOV, a.s.
BARDEJOVSKÁ 7, 080 06 LUBOTICE

ZHOTOVITEĽ



ZDRUŽENIE MÚZ PREŠOV

VEDÚCI ČLEN ZDRUŽENIA

DOPRAVOPROJEKT, a.s.
KOMINÁRSKA 14/2,4, 832 03 BRATISLAVA

ČLEN ZDRUŽENIA

ISPO spol. s r.o., inžinierske stavby
SLOVENSÁ 86, 080 01 PREŠOV

ZODPOVEDNÁ OSOBA

Ing. MICHAL BOCORA

ZODPOVEDNÁ OSOBA

Ing. JOSEF ANTOL

HLAVNÝ INŽINIER PROJEKTU

Ing. arch. ZUZANA MACHÁČOVÁ

ČÍSLO ZÁKAZKY

8674-00

PROJEKTANT/SPRACOVATEĽ ČASTI

DOPRAVOPROJEKT, a.s. KOMINÁRSKA 14/2,4, 832 03 BRATISLAVA



ZODPOVEDNÝ PROJEKTANT

Ing. PETER MEŠZÁROS

PODPIS

VYPRACOVAL

Ing. PETER MEŠZÁROS

PODPIS

KONTROLOVAL

ROMAN ZÁLEŠÁK

PODPIS

IDENTIF. ČÍSLO PRÍLOHY

MUZTPD-DRS-C-0000-51300-002-X

ČASŤ DOKUMENTÁCIE

D VÝKRESY A PÍSMONNOSTI OBJEKTOV

OBJEKT

PREŠOVSKÝ

OKRES

PREŠOV

KATASTER

LUBOTICE

SÚRADNICOVÝ SYSTÉM

S-JTSK v real. JTSK

VÝŠKOVÝ SYSTÉM

Bpv

ĎATUM

06/2023

FORMÁT

8x46

MIERKA

1:500

STUPEŇ

DRS/DVZ

ČÍSLO ZÁKAZKY

8674-00

ČÍSLO SUPRAVY

ČÍSLO PRÍLOHY

002

513

PRELOŽKA AREÁLOVEJ
JEDNOTNEJ KANALIZÁCIE

NÁZOV PRÍLOHY

SITUÁCIA