


SITUÁCIA

M=1:500

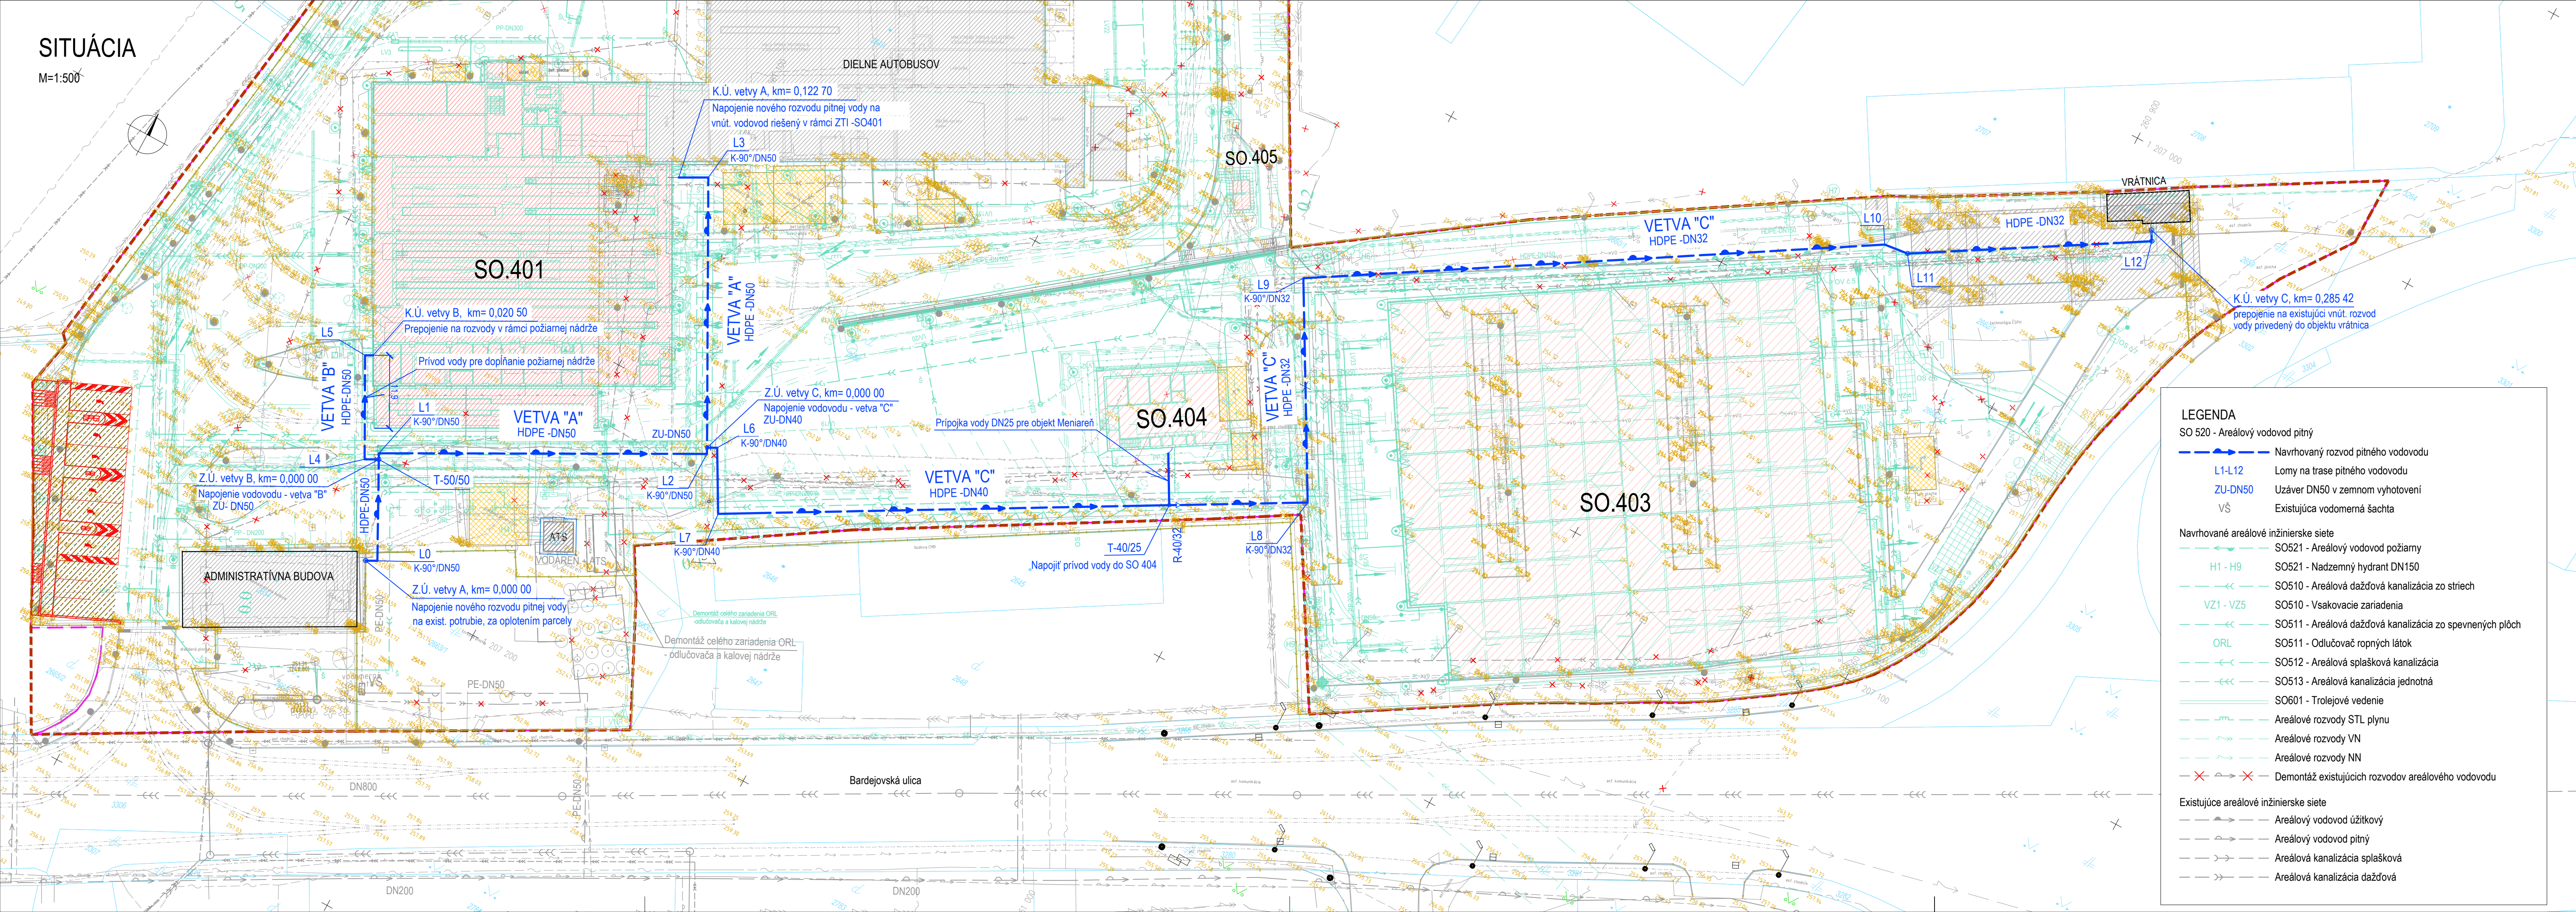

ČÍSLO	TEXT ZMENY - ODŮVODNENIE	DÁTUM	PODPIS
A			
B			
C			

NÁZOV STAVBY  
MODERNIZÁCIA ÚDRŽBOVEJ ZÁKLADNE TROLEJBUSOV A VÝSTAVBA MENIARNE



OBJEDNÁVATEL DOPRAVOPROJEKT, a.s.	DOPRAVNÝ PODNIK MESTA PREŠOV, a.s. BARDEJOVSKÁ 7, 080 06 LUBOTICE
--------------------------------------	--

ZHOTOVITEĽ DOPRAVOPROJEKT, a.s.	ZDRUŽENIE MÚZ PREŠOV VEDÚCI ČLEN ZDRUŽENIA DOPRAVOPROJEKT, a.s. KOMINÁRSKA 141/2,4, 832 03 BRATISLAVA ZODPOVEDNÁ OSOBA Ing. MICHAL BOCORA	ČLEN ZDRUŽENIA ISPO spol. s r.o., inžinierske stavby SLOVENSKÁ 86, 080 01 PREŠOV ZODPOVEDNÁ OSOBA Ing. JOSEF ANTOL
------------------------------------	--	--

HLAVNÝ INŽINIER PROJEKTU Ing. arch. ZUZANA MACHÁČOVÁ	ČÍSLO ZÁKAZKY 8674-00
---	--------------------------

PROJEKTANT/SPRACOVATEĽ ČASTI DOPRAVOPROJEKT, a.s.	PROJEKTANT ING. PETER MŠZÁROS	PODPIS Ing. Peter Mšzár
ZODPOVEDNÝ PROJEKTANT ING. PETER MŠZÁROS	VYPRACOVAL ING. PETER MŠZÁROS	PODPIS Ing. Peter Mšzár
KONTROLOVAL ROMAN ZÁLEŠÁK	IDENTIF. ČÍSLO PRÍLOHY MUZTPO-DRS-C-D000-S2000-002-X	PODPIS Ing. Roman Zálešák

ČASŤ DOKUMENTÁCIE D VÝKRESY A PÍSMONNOSTI OBJEKTŮV	KRAJ PREŠOVSKÝ
OBJEKT 520 AREÁLOVÝ VODOVOD PITNÝ	OKRES PREŠOV
	KATASTER LUBOTICE
	SÚRADNICOVÝ SYSTÉM S-JTSK v real. JTSK
	VÝŠKOVÝ SYSTÉM Bpv
	DÁTUM 06/2023
	FORMÁT 5x44
	MIERKA 1:500
	STUPEŇ DRS/DVZ
	ČÍSLO ZÁKAZKY 8674-00
NÁZOV PRÍLOHY SITUÁCIA	ČÍSLO PRÍLOHY 002