


VÝREZ 1

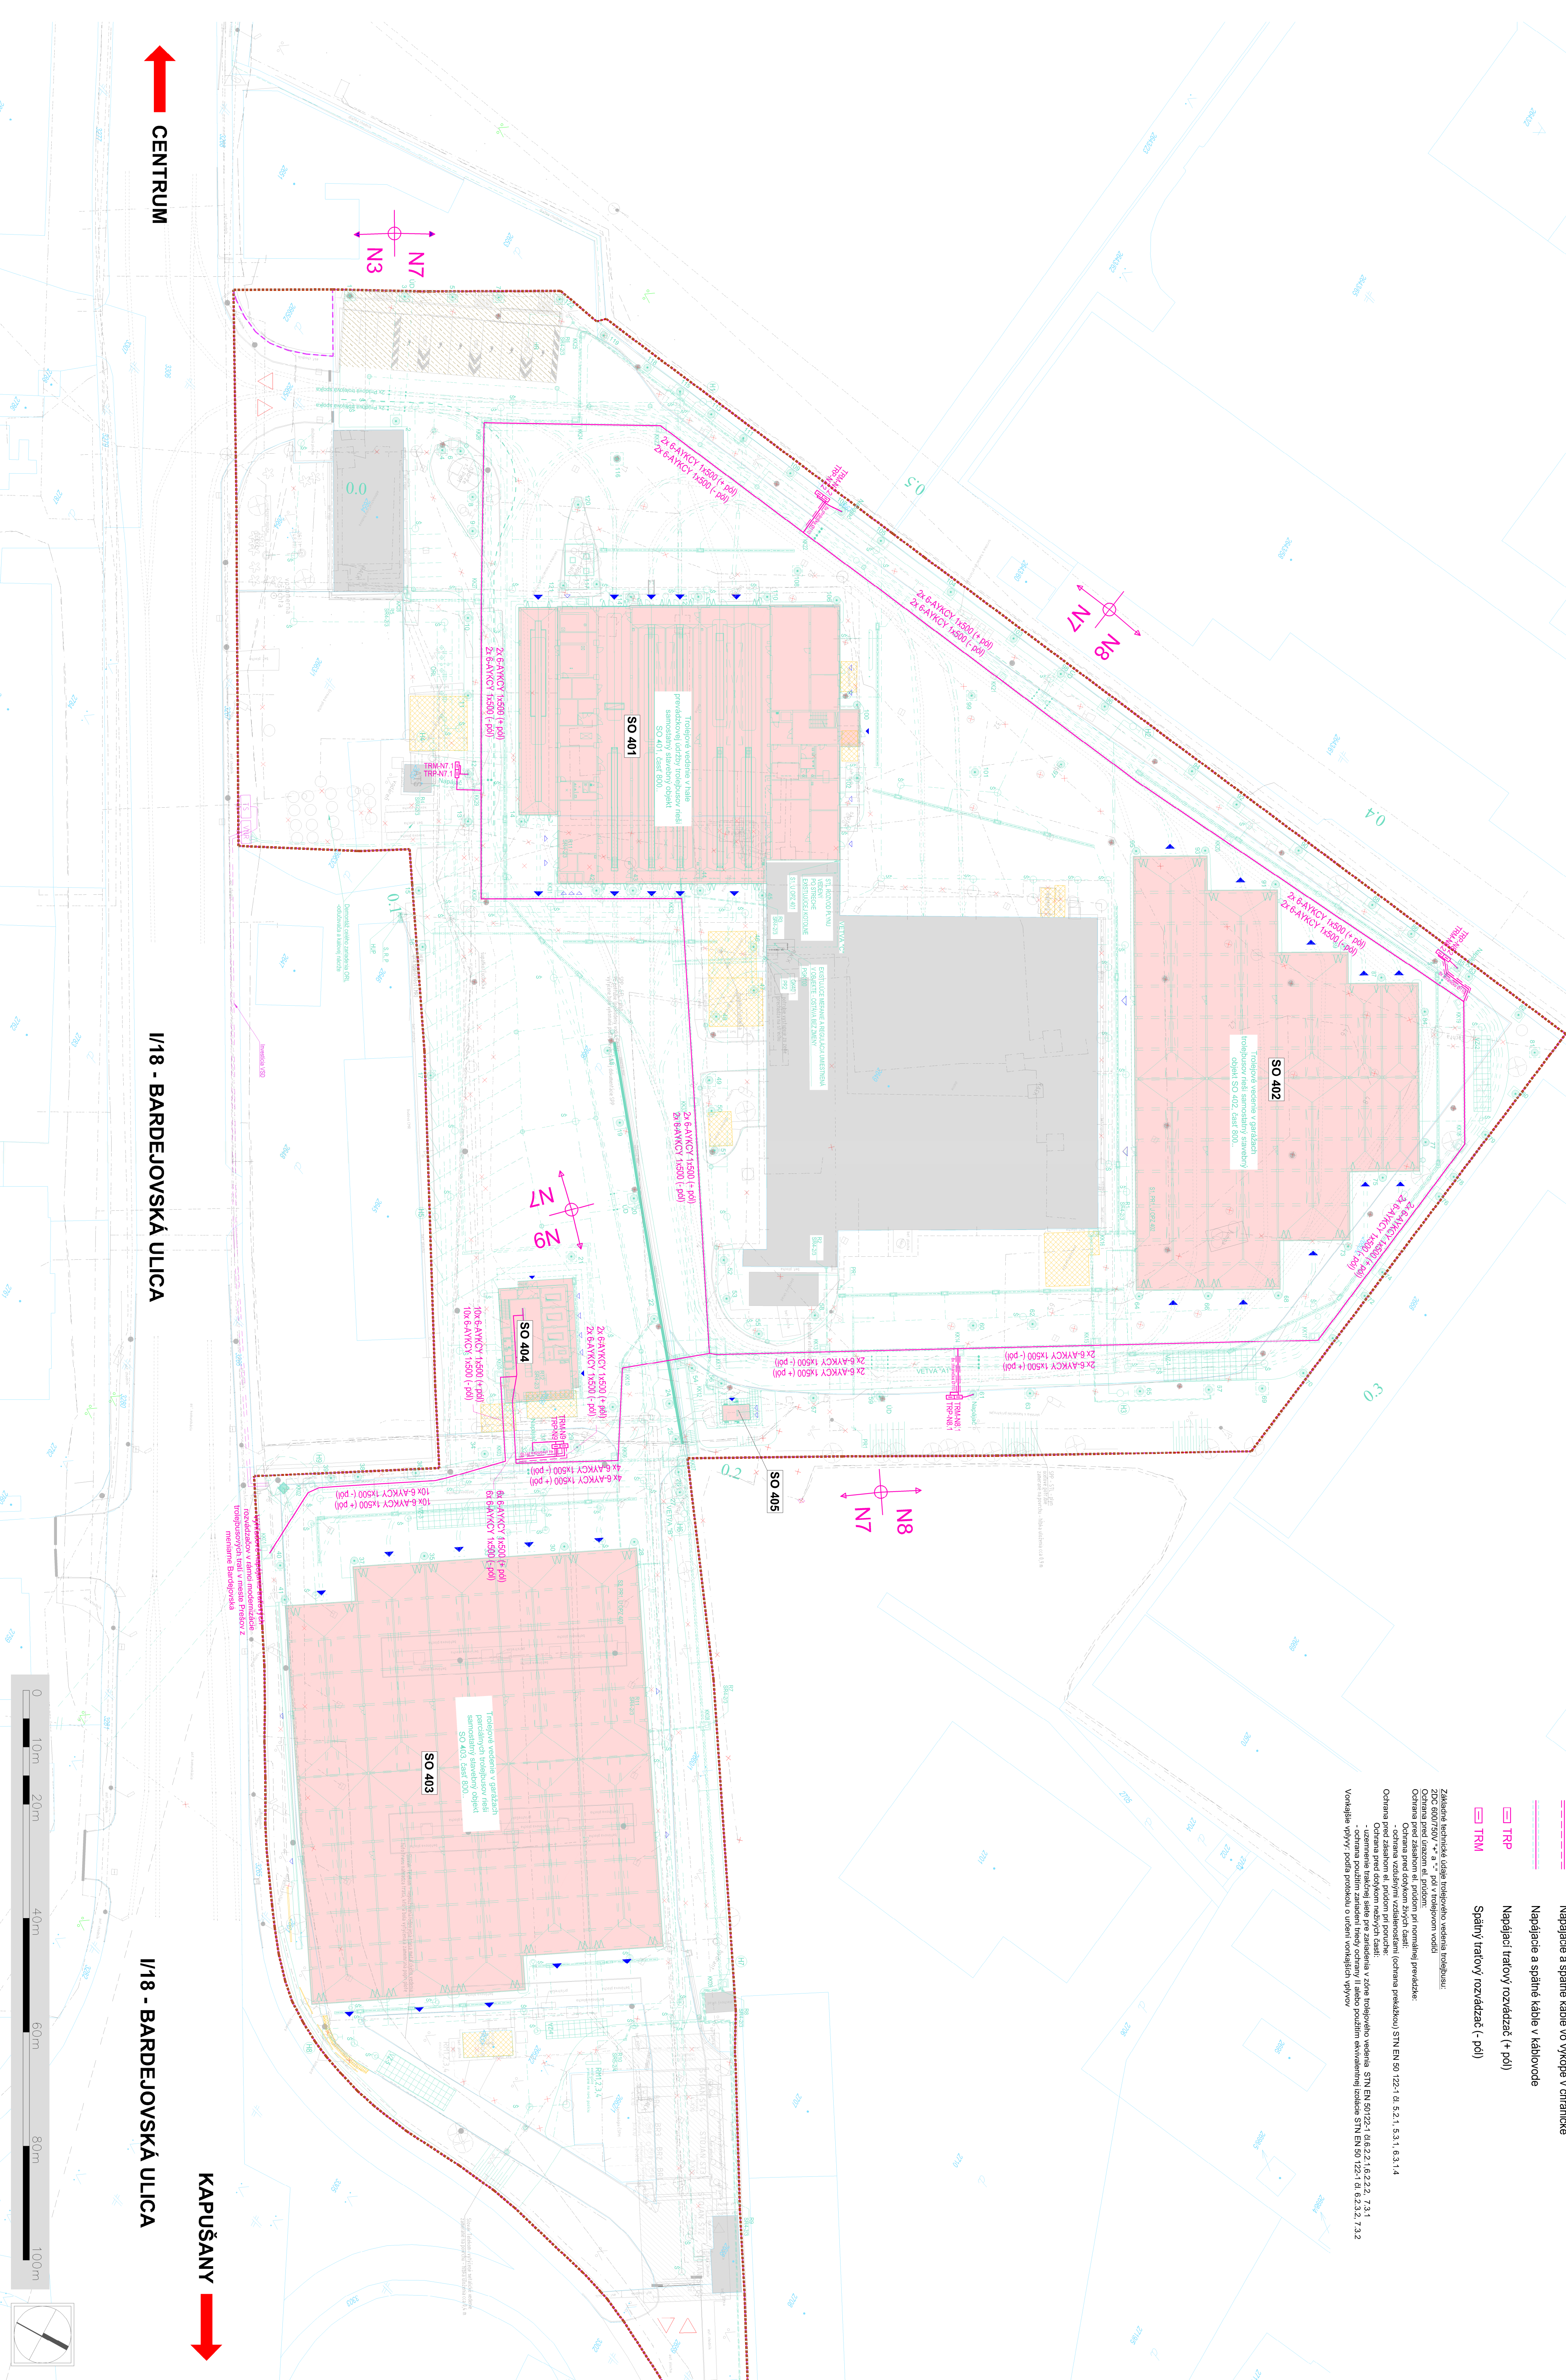





LEGENDA OBJEKTU:

- Napájacie a spätné káble voľne vo výkope
- Napájacie a spätné káble vo výkope v chrápe
- Napájacie a spätné káble v káblovode
- Napájací traťový rozvádzač (+ póly)
- Spätný traťový rozvádzač (- póly)

[illegible]

LEGENDA SITUĂCIE:

- | | |
|---|-----------------------------|
|  | NOVÉ OBJEKTY / PRÍSTAVBY |
|  | JESTVUJÚCE OBJEKTY NEREŠENÉ |
|  | PLÁNOVANÁ INVESTÍCIA |
|  | ASANÁCIE |

JESTVUJÚCI STAV A KATASTER

OBJEKTY STAVBY MÚZT


K.Ú. PREŠOV

K.Ú. LUBOTICE

.....

HRANICA STAVBY

SCHEMA

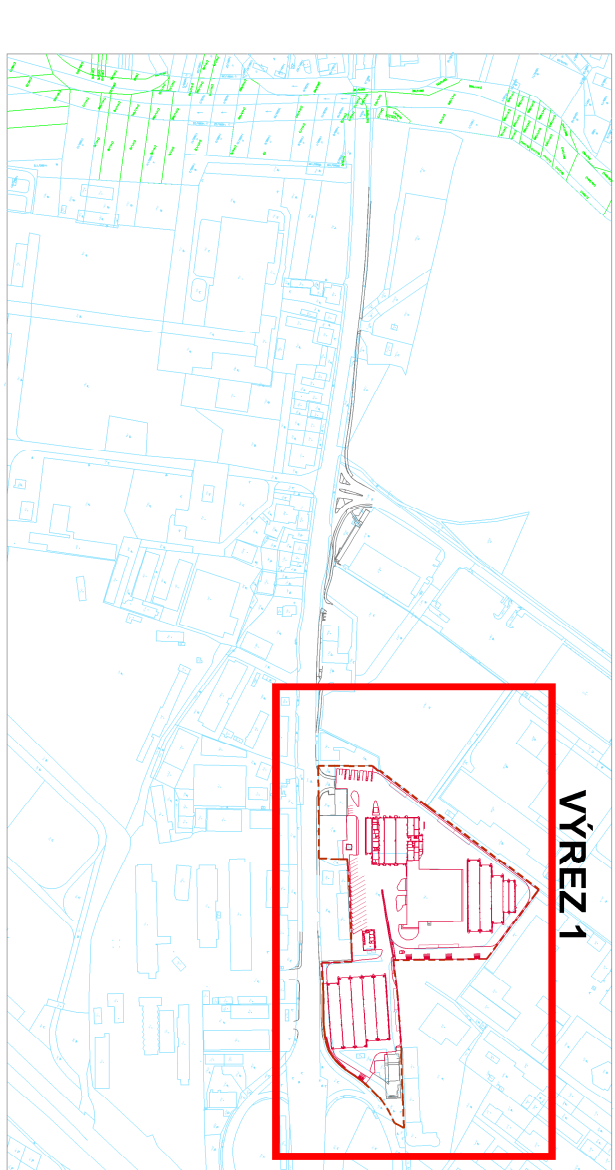

ISO	TEXT ZHNY - ODD/ODDNAME	DATE	POS
A			
B			
C			

MODERNIZACIA ÚDRŽBOVEJ ZÁKLADNE TROLEJBUSOV A VÝSTAVBA MENIARNE



DOPRAVNÝ PODNIK MESTA PREŠOV, a.s.

ZDROUŽENIE MÚZ PREŠOV

	DOPRAVOPROJEKT	VEDÚCÍ ČLEN ZDRUŽENIA	ČLEN ZDRUŽENIA
---	----------------	-----------------------	----------------


DOPRAVOPROJEKT, a.s.
KONINÁŘSKÁ 161/24, 372 03 BRATISLAVA
SILOVÉNSKÁ 86, 080 01 PREŠOV
ISPO spol. s r.o., inžinierske stavby

ZODPOVEDNÁ OSOBA	Ing. MICHAL BOČERA	ZODPOVEDNÁ OSOBA	Ing. JOZEF ANTOLO
HLAVNÝ INŽENÉR PROJEKTU	Ing. arch. ZUZANA MACHAČOVÁ		
ČÍSLO ZÁKAZKY	9571.00		

[illegible]