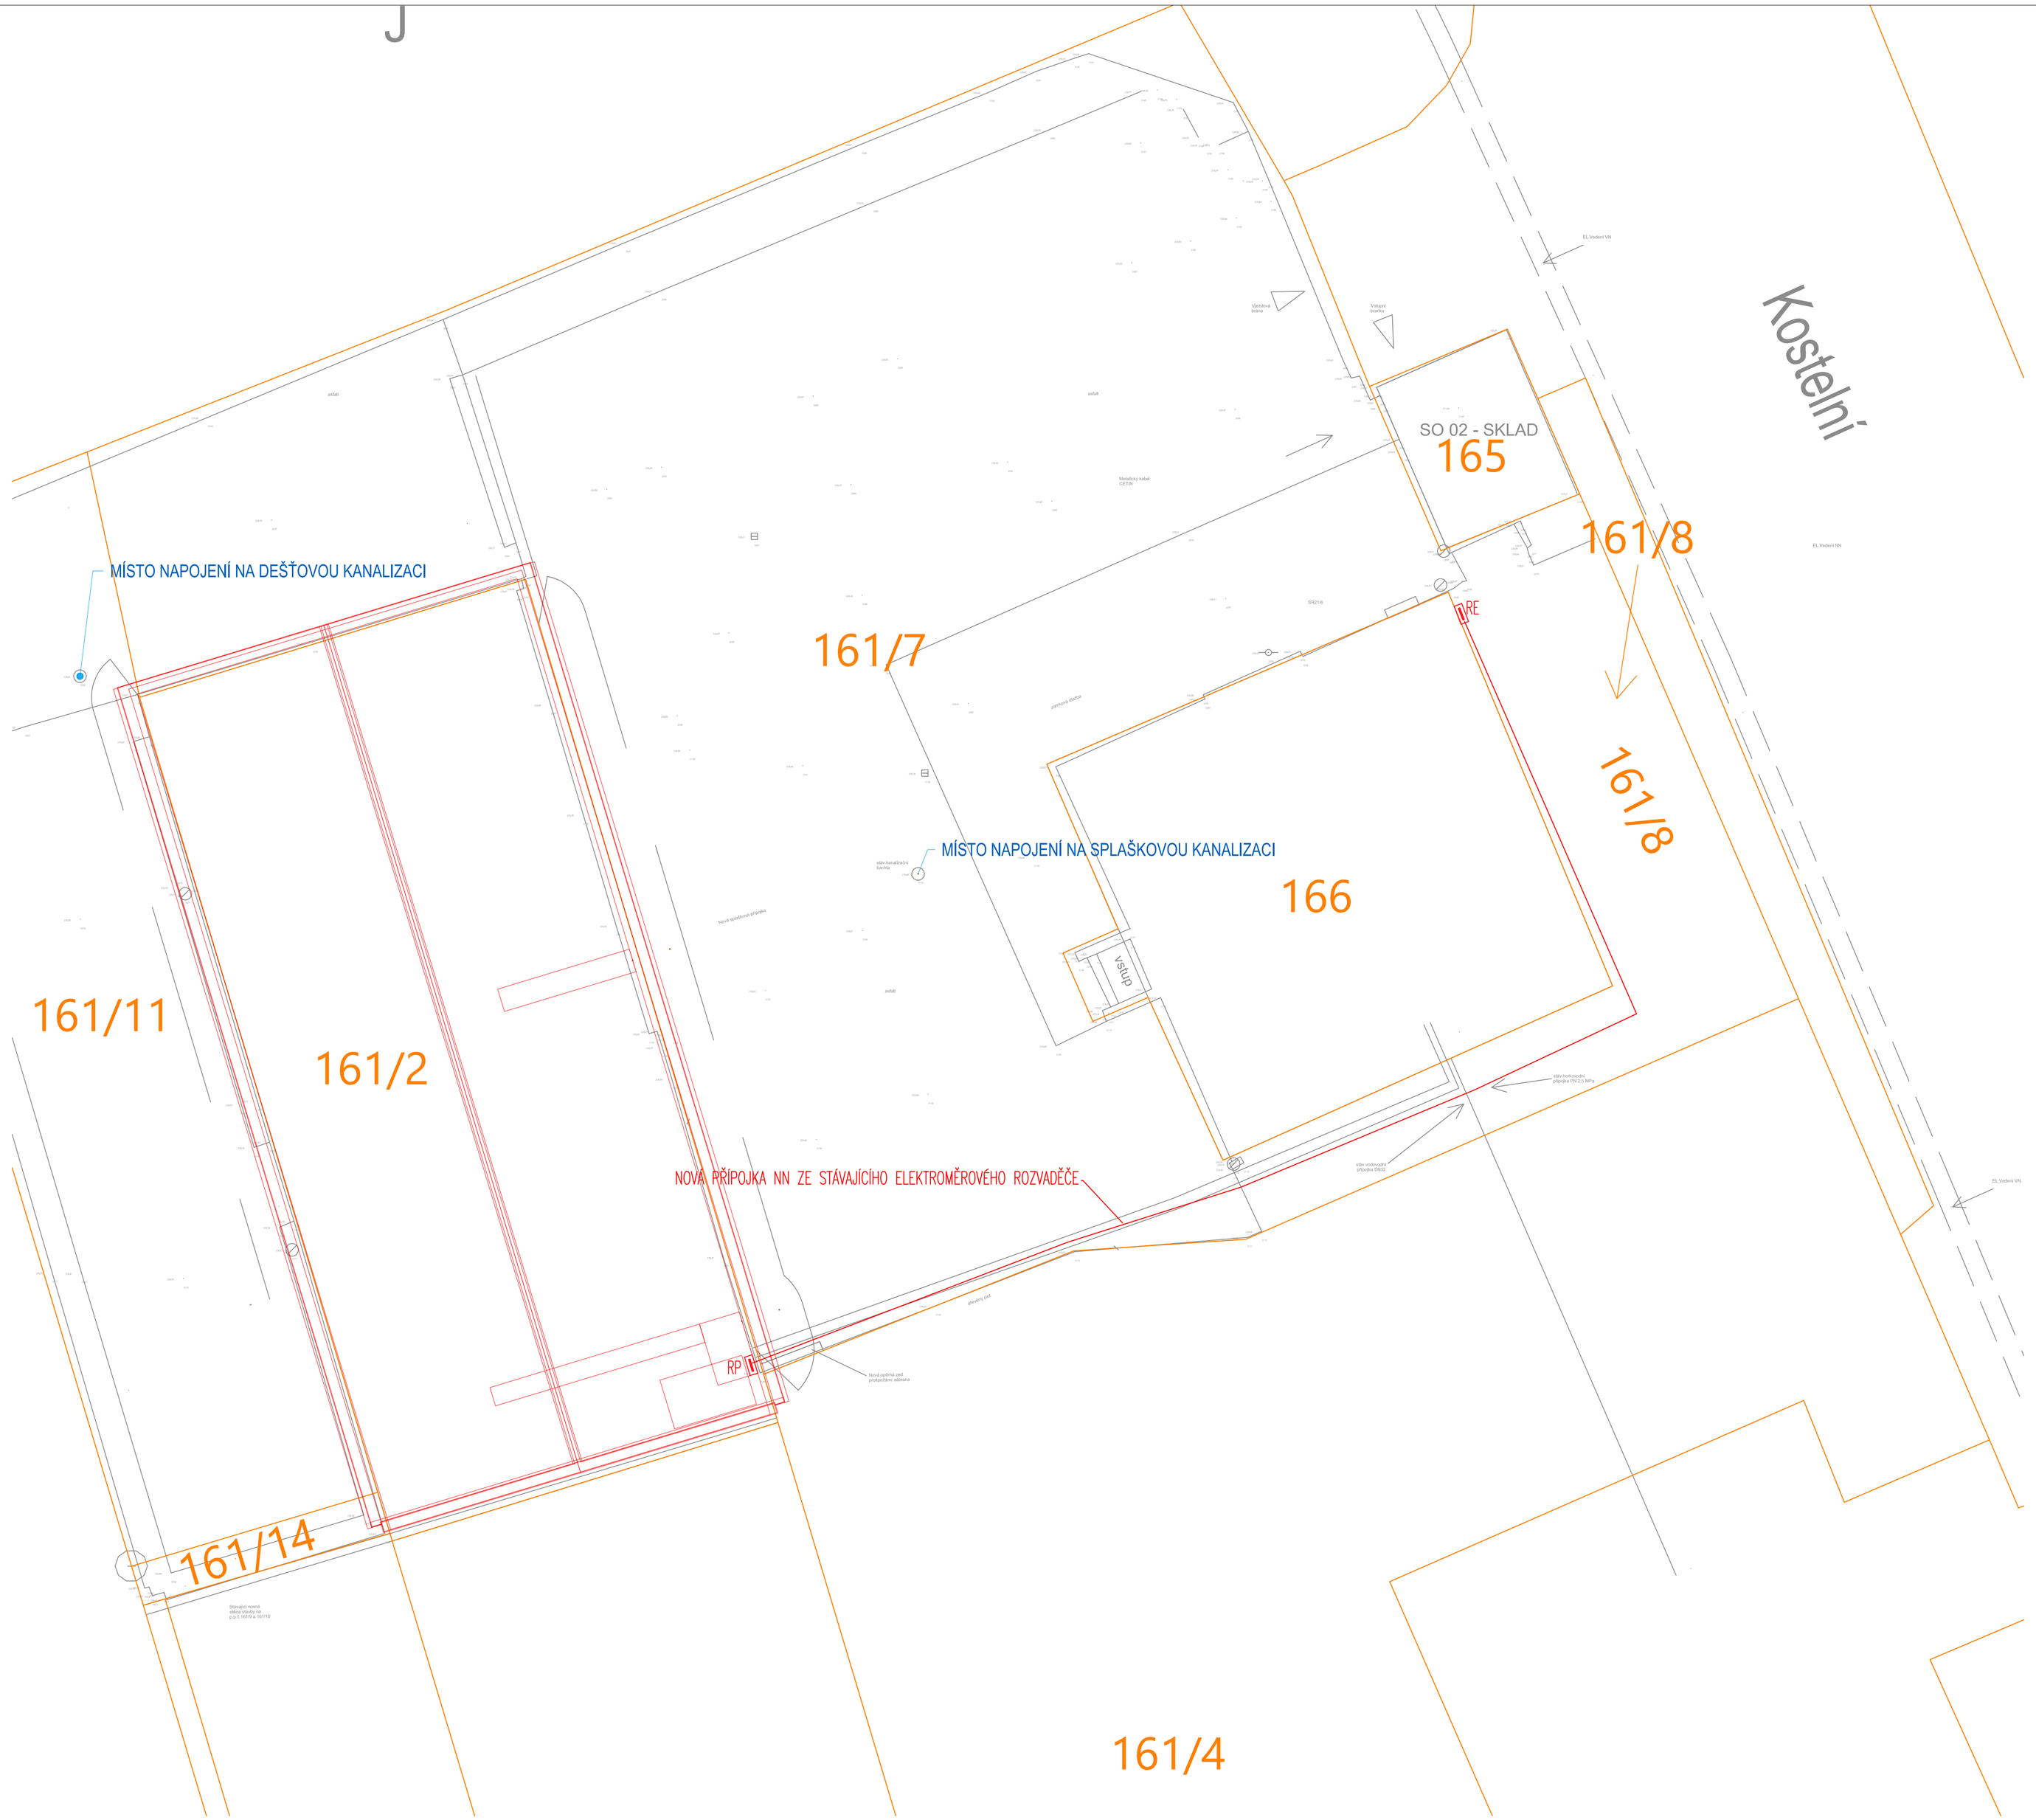

GENERÁLNÍ PROJEKTANT
ISONOE INVEST a.s.
HOLUŠICKÁ 2221/3
148 00 PRAHA 4
CHODOV
IČO: 28972589

INVESTOR
MOSŤÁČEK.CZ z.s.
Petra Jilemnického 2457/1
Most
434 01
IČO: 26595575

PROJEKTANT ČÁSTI
ISONOE INVEST a.s., HOLUŠICKÁ 2221/3,
148 00 PRAHA 4 - CHODOV

AKCE
CENTRUM SLUŽEB PRO OSOBY S PAS

K.Ú. A DOTČENÉ POZEMKY
MOST I [690357]:
p.č. 161/2, 161/7, 161/11, 161/14

ČÍSLO ZAKÁZKY
D35

DATUM
01/2025

ZODPOVĚDNÝ PROJEKTANT
Ing. Petr Špinka (ČKAIT 0005434)

OTISK AUTORIZAČNÍHO RAZÍTKA A PODPIS
Ing. PETR ŠPINKA
Autorizovaný inženýr pro pozemní stavby
ČKAIT - 0005434

KRESLIL
Karel Jindra

STUPEŇ PD
DPZ

REVIZE
REV_0

ČÁST PROJEKTOVÉ DOKUMENTACE
D.1.2.3 TPS - Silnoproud
D.1.2.3.2 Výkresová část

JMÉNO VÝKRESU
Situace přípojky NN

ČÍSLO VÝKRESU
D.1.2.3.2.7

ČÍSLO PARÉ

FORMÁT VÝKRESU
841x594

MĚŘÍTKO
1:50