



Stalowy kocioł kondensacyjny, dwuciągowy, współpracujący z palnikami nadmuchowymi na olej.
Moc nominalna (80/60): 66 kW
Moc nominalna (50/30): 69 kW
Moc termiczna: 67 kW
Sprawność cieplna przy mocy nominalnej (80/60): 98,4 %
Sprawność cieplna przy mocy nominalnej (50/30): 99,0 %
Maksymalne ciśnienie robocze: 6 bar
Pojemność wodna: 140 l
Wysokość: 922 mm
Szerokość: 650 mm
Głębokość: 1342 mm
Waga: 365 kg

PRZYKŁADOWY SCHEMAT INSTALACJI HYBRYDOWEJ Z POMPĄ CIEPŁA I KOTŁAMI OLEJOWYMI

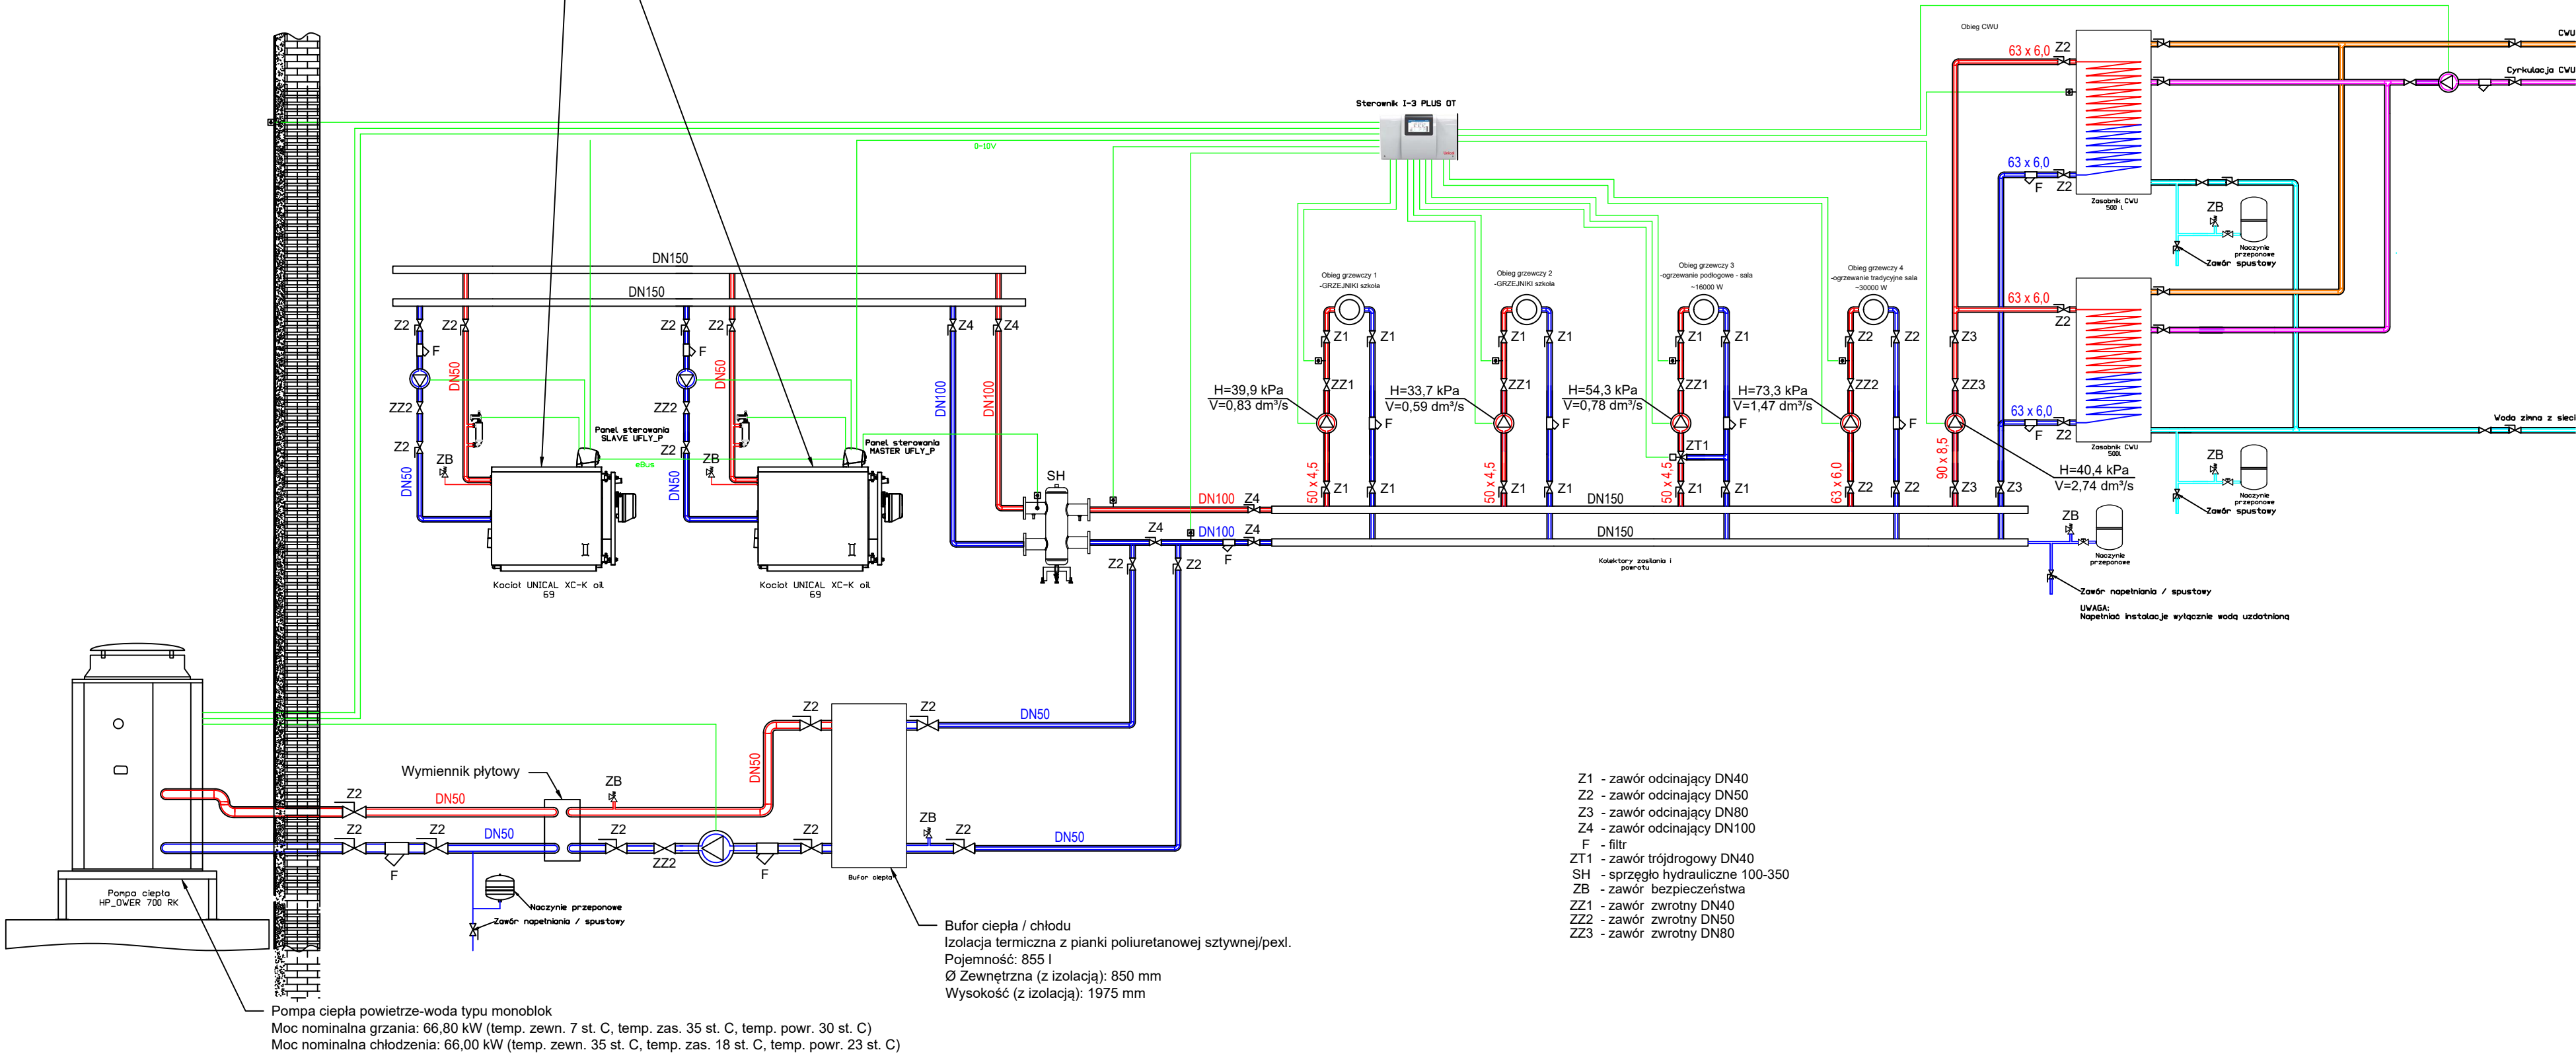

- UWAGI:
1. Wszystkie wymiary należy sprawdzić na budowie.
 2. Projekt został opracowany na podstawie podkładów architektoniczno-budowlanych przekazanych przez Gminę Niegowa.
 3. Przejścia przez ściany ppoż. wykonać w tulejach ochronnych i zabezpieczyć pianą ogniochronną o odporności ogniowej przegrody.
 4. Instalację co należy wykonać zgodnie z obowiązującymi normami oraz wytycznymi ITB.
 5. Dopuszcza się stosowanie urządzeń zamiennych do wskazanych w projekcie, pod warunkiem, że zastosowane urządzenia będą miały parametry nie gorsze od zaprojektowanych.
 6. Wszelkie wady dokumentacji projektowej lub budzące wątpliwości rozwiązania należy zgłosić projektantowi przed przystąpieniem do robót.
 7. Projekt należy rozpatrywać równolegle z projektami pozostałych branż.
 8. Instalację należy wykonać zgodnie z etapowaniem projektu.
 9. Zakres robót ustalić z Zamawiającym na etapie realizacji inwestycji.

Funkcja i specjalność	Imię i nazwisko	Numer uprawnień	Podpis
Projektant br. sanitarna	mgr inż. Paweł Chorabik	SLK/8432/PWBS/19	
Sprawdzający br. sanitarna	mgr inż. Sławomir Łapeta	SLK/2642/POOS/09	
Kategoria obiektu budowlanego: Kategoria IX - budynki kultury, nauki i oświaty	Faza projektu: Instalacje sanitarne	Numer projektu: 58/2025	
Przedmiot opracowania: Termomodernizacja budynku szkoły w Sokolnikach - projekt techniczny	Autor:  Projekt-Budowa-Inwestycje sp. z o.o. ul. Pułaskiego 7/202 42-300 Mysłków tel.: +48 664-476-586 tel.: +48 606-851-507 tel.: +48 34-315-75-71 www: MPC-projekt.pl		
Adres inwestycji: obrotu ewidencyjny: 0017 Sokolniki jedn. ewid.: 240603, 2 Niegowa działki nr ewid: 1353	Inwestor: GMINA NIEGOWA ul. Sobieskiego 1 42-320 Niegowa	Skala: 1 : 50	Data: 08.2025
Nazwa rysunku: Schemat instalacji CO	Numer rysunku: PT_CO_04	Numer strony:	