
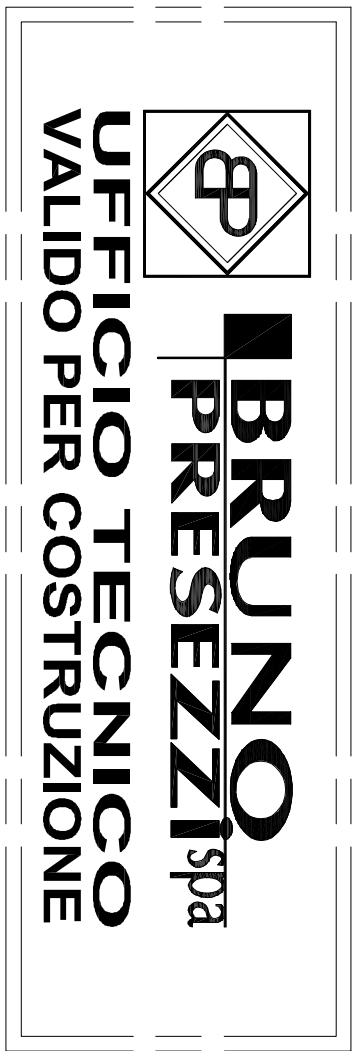
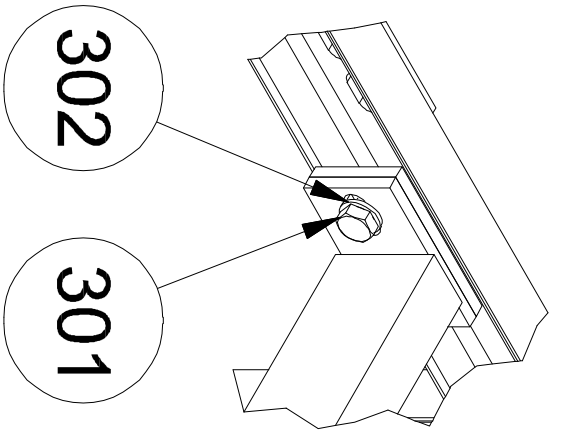
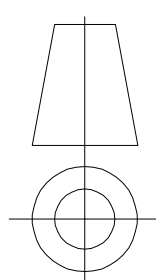


A ( 1 : 10 )

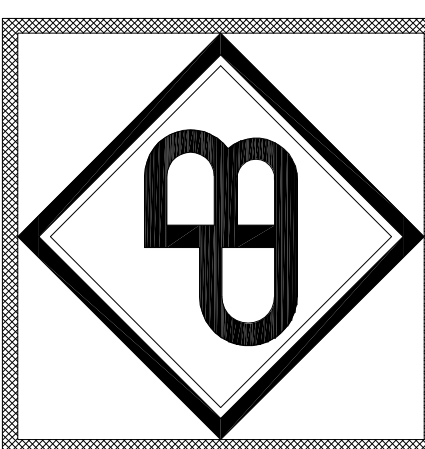

46	Barra filettata M12 + cartuccia materiale ancoraggio	M12 threaded rod + anchoring material cartridge	303			0	
36	Rondella piana 17x30 UNI 6592	Flat washer 17x30	302	R40	C101001870	0	
36	V.T.E. M16x40 - UNI EN 24017	HEX. HEAD SCREW	301	Acc. Cl. 8.8		0,1	
		M16x40-UNI EN 24017					
1	Telaio sostegno lamiera	Sheet metal support beam	109	S275JR EN 10025	60-26-008-109	60,2	
2	Trave sostegno lamiera	Sheet metal support beam	108	S275JR EN 10025	60-26-008-108	14,4	
2	Trave sostegno lamiera	Sheet metal support beam	107	S275JR EN 10025	60-26-008-107	6,2	
2	Trave sostegno lamiera	Sheet metal support beam	106	S275JR EN 10025	60-26-008-106	6,1	
2	Trave sostegno lamiera	Sheet metal support beam	105	S275JR EN 10025	60-26-008-105	27,6	
4	Trave sostegno lamiera	Sheet metal support beam	104	S275JR EN 10025	60-26-008-104	8,5	
2	Trave sostegno lamiera	Sheet metal support beam	103	S275JR EN 10025	60-26-008-103	15,6	
2	Trave sostegno lamiera	Sheet metal support beam	102	S275JR EN 10025	60-26-008-102	5,8	
2	Trave sostegno lamiera	Sheet metal support beam	101	S275JR EN 10025	60-26-008-101	22,3	
Q.tà	Descrizione	Description	Pos.	Materiale	Numero Parte	Massa	R.C.

07/10/2025		Q.TA'	
S.P.		R.V.	
R.V.		R.V.	
294,1 kg			
Disegnato		Verificato	
Autorizzato		Materiale	
Massa			
Descrizione: <b>Telaio per lamiere Caster Linea 1 - TT 1000/1450</b> <i>(Sheet metal frame For Caster Line 1 - TT1000/1450)</i>			
Disegno N.		Scala: 1 : 20	
Revisione: 0		Foglio: 1 di 1	
60-26-00C-001			
			
			
A terminare di legge e' rigorosamente vietato riprodurre o comunicare a terzi il contenuto del presente disegno			
Via per Orsago 8 - BIRAGO DI MOLICO (SO) - C.A.P. 20875 (MB) - ITALY Tel. 030635021 FAX 0306081973 - e-mail: bruno.prezzi@brunoprezzi.com			
DIS. ASSIEME		COMMESSA N.	
A2			