


- Tagliare grigliato per passaggio alluminio durante l'installazione.
- cut the grille for the aluminum passage during installation.

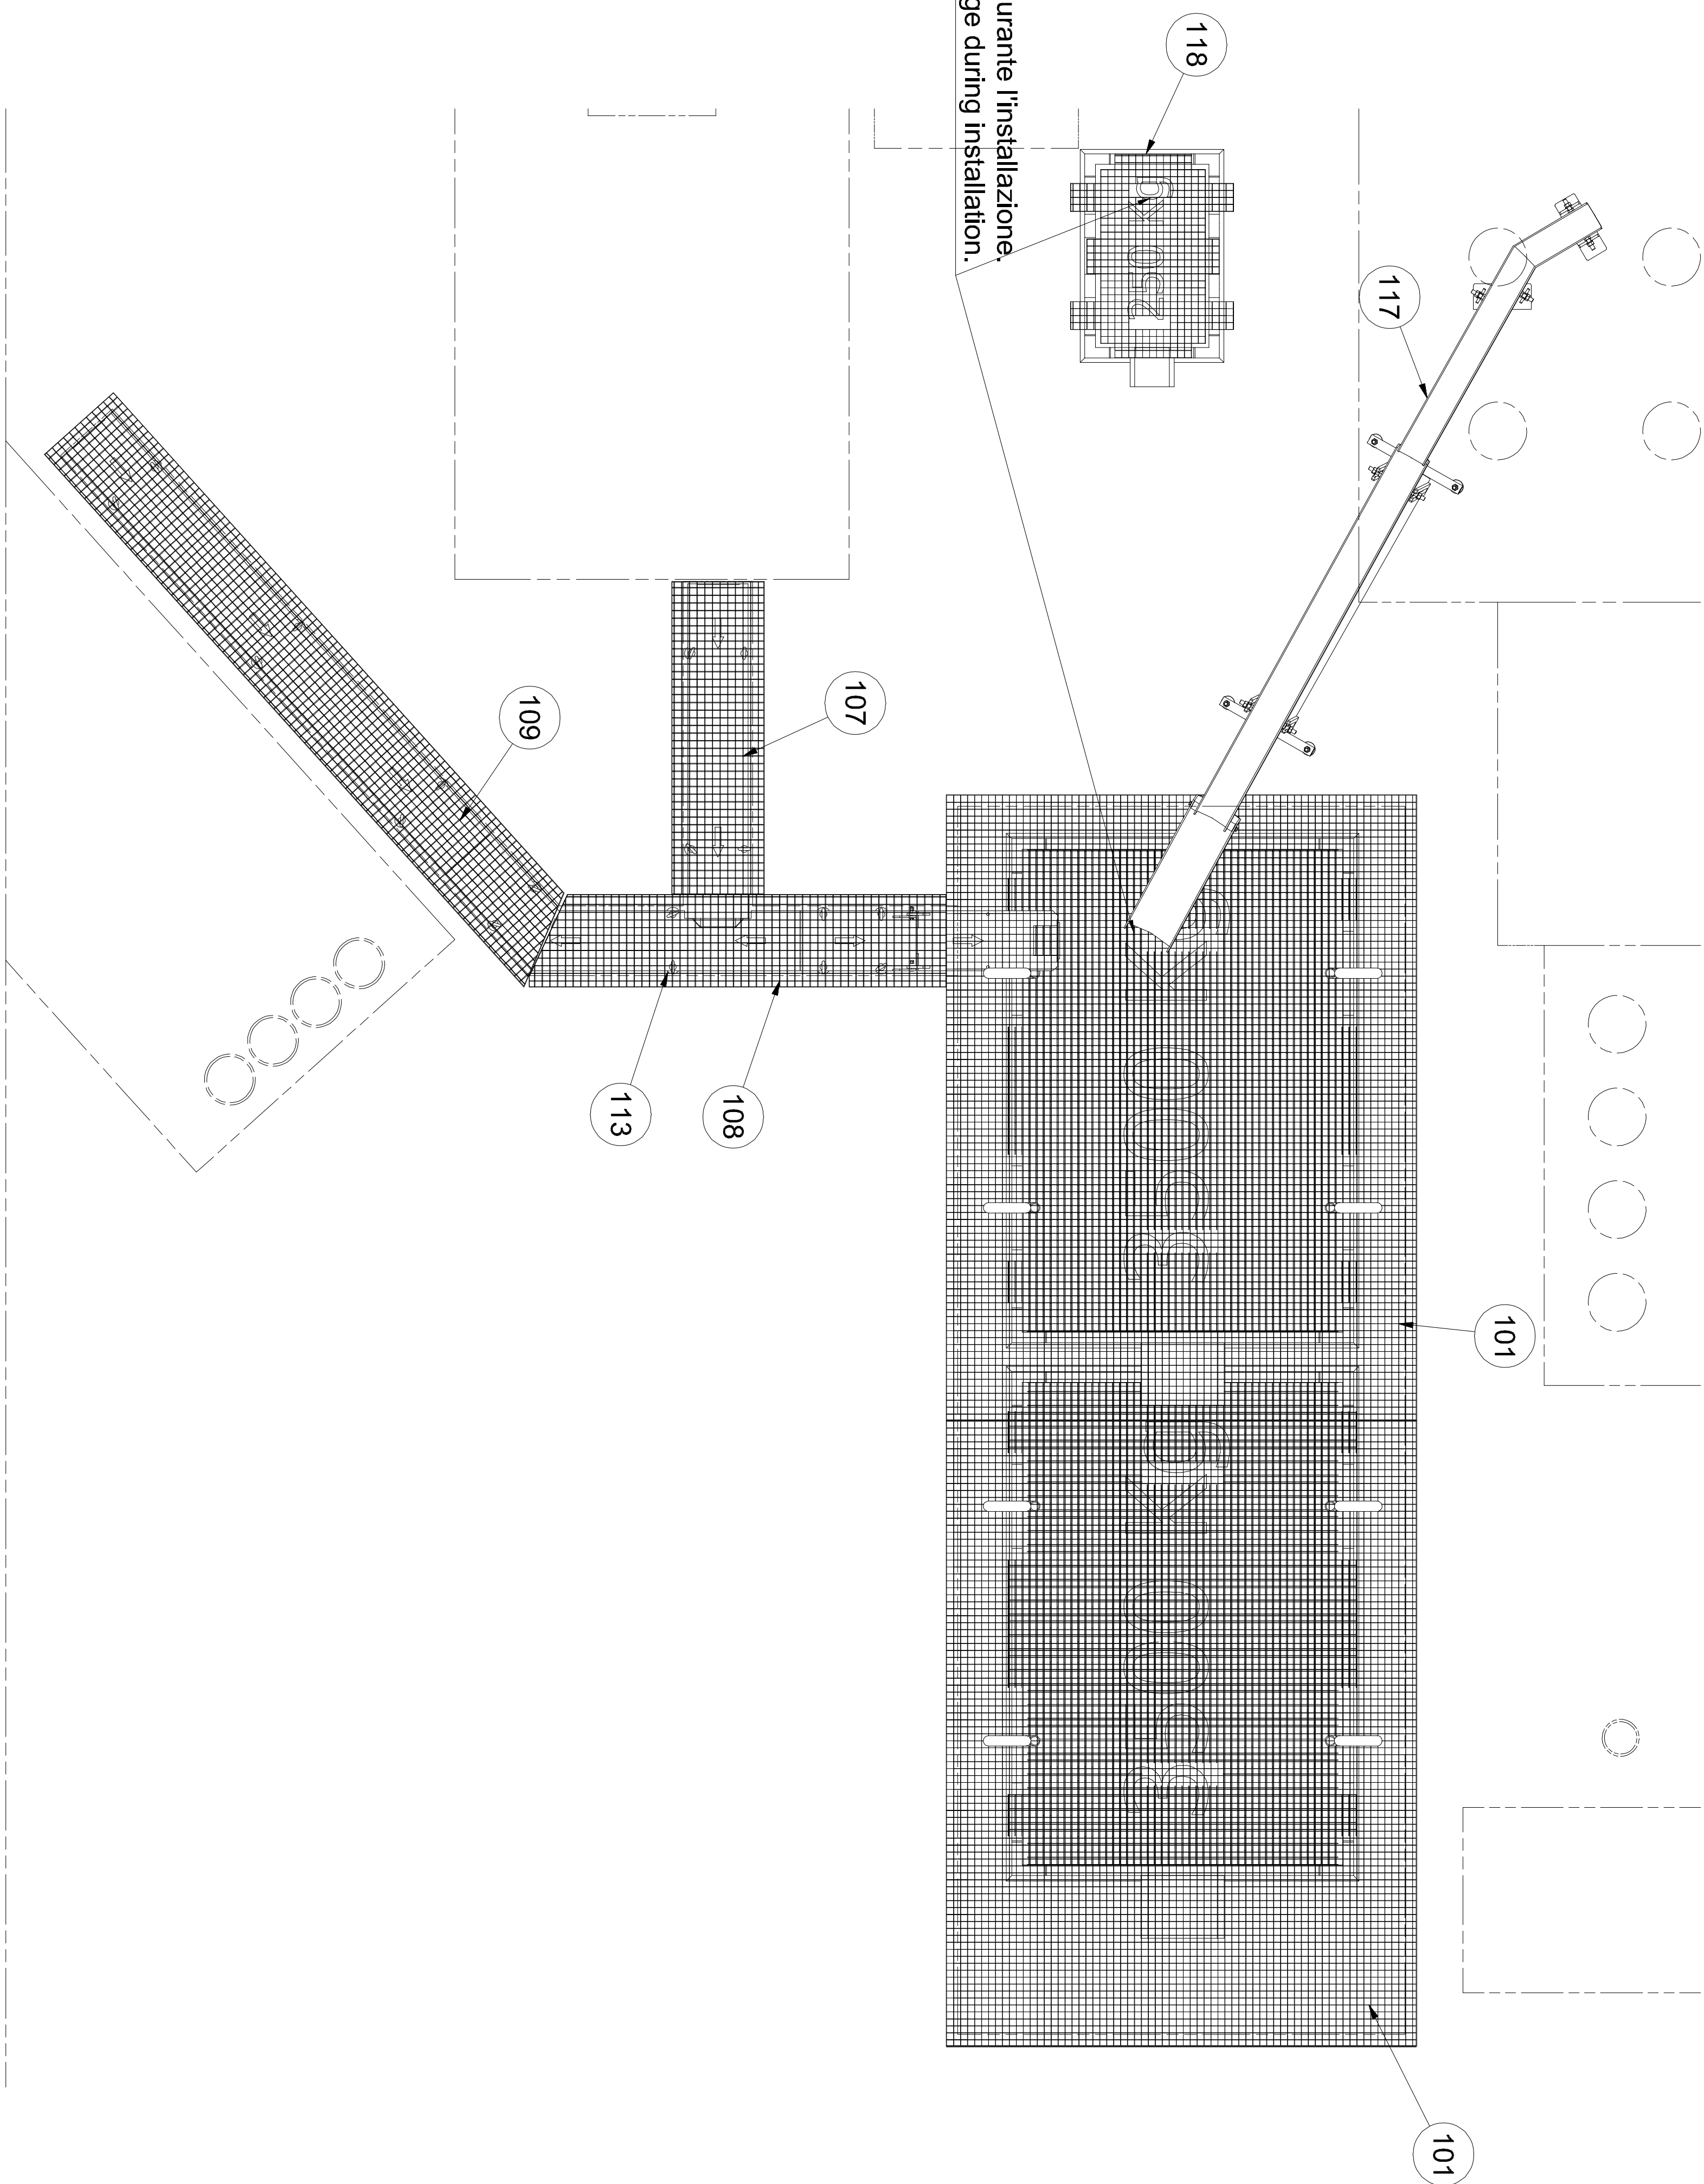

Linea 2 - Line 2

DIS. ASSIEME	COMMESSA N.	DATA	Q.TA'
		14/05/2025	
Descrizione:			
S.P.	R.V.	R.V.	27040,7 kg
Disegnato	Verificato	AutORIZZATO	Materiale
Assieme siviere e canali scolo alluminio (Aluminum ladles and drain channels together)			
Disegno N.		Scala:	1 : 25
60-24-00B-006		Revisione:	B
A termine di legge e' rigorosamente vietato riprodurre o comunicare a terzi il contenuto del presente disegno		Foglio:	3 di 5
BP		A1	